

ELABORATI GRAFICI STRUTTURE

COMUNE DI MARCALLO CON CASONE

MODIFICHE EDIFICIO ESISTENTE

INTERVENTI STRUTTURALI LOCALI - LAVORI DI MANUTENZIONE STRAORDINARIA AMBULATORI COMUNALI

Via Roma, 19


Marcallo Con Casone (MI)

Elenco tavole:

- S-01 Pianta piano terra – data 08/03/2022
- S-02 Particolari rinforzi nuove aperture – Pareti 1-2– data 08/03/2022
- S-03 Particolari rinforzi nuove aperture – Parete 3 – data 08/03/2022


PIANTA PIANO TERRA – VOLTINI DI RINFORZO PER FORMAZIONE NUOVE APERTURE

SCALA 1:50

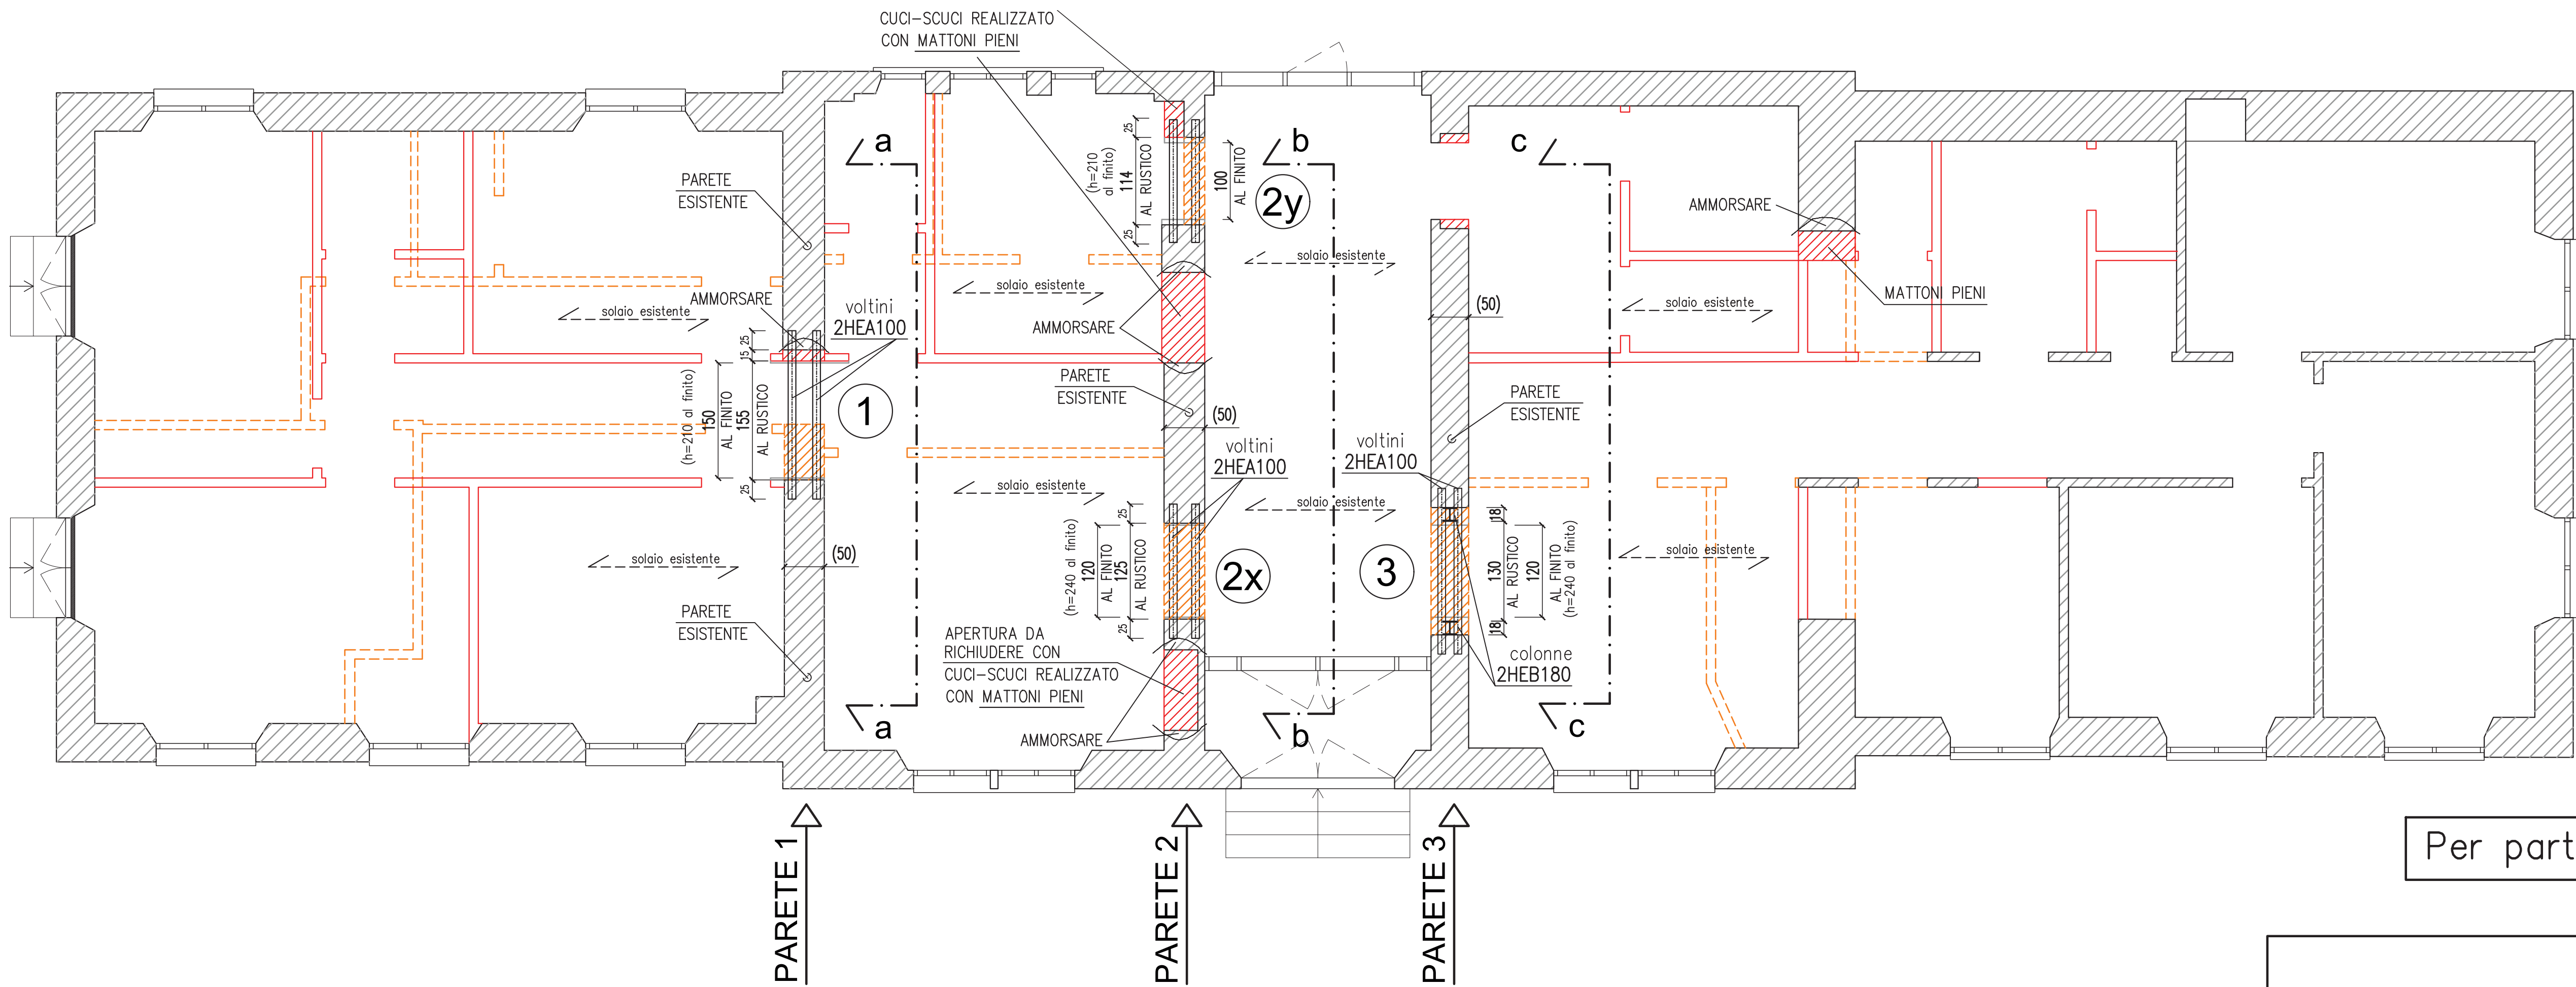

Per particolari vedi tav. S-02

ATTENZIONE : LA POSIZIONE e LE DIMENSIONI DELLE NUOVE APERTURE SONO SEMPRE DA VERIFICARE CON DISEGNI ARCHITETTONICI, D.L. ed IN LOCO

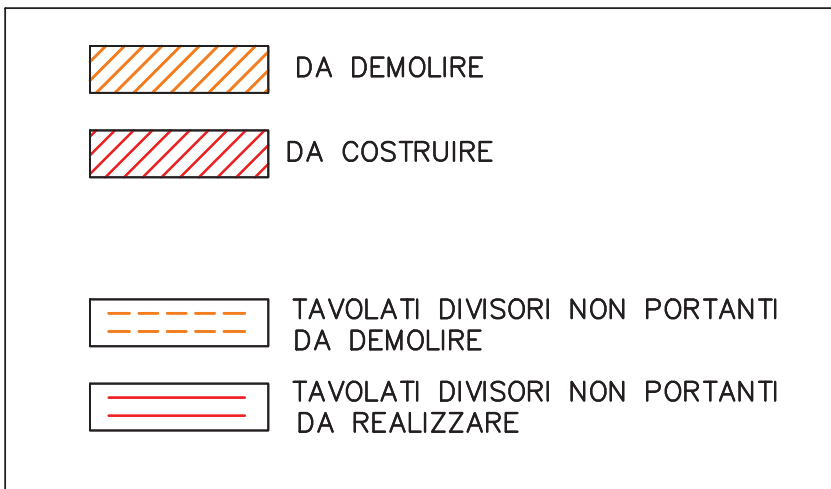

COMUNE

REV.	DATA	REV.	OGGETTO	RIF.	AUT.
1.02	08/03/22		REVISIONE	ARCH. Marzo 2022	D.B.
1.01	13/12/21		PRIMA EMISSIONE	ARCH. Dicembre 2021	D.B.

PROGETTISTA e D.L.

dott. ing. LORENZO FERRAMI
Studio Tecnico via Crispi, 44 - via Roma, 80 - 20008 Bareggio (MI)
Tel. 02/9014966
ing.ferrami@gmail.com

COMMITTENTE

COMUNE di
MARCALLO CON CASONE

IMPRESA

PRATICA
21102

Comune di MARCALLO CON CASONE
MODIFICHE INTERNE AMBULATORI COMUNALI
Via Roma, 19

TAVOLA
S-01

OGGETTO
FORMAZIONE NUOVE APERTURE
INTERNE - PIANTE PIANO TERRA

SCALA
1:50
DATA
08/03/2022

CLS fas/Rix
C25/30
UNI ENV 12620-1:2001
Dim. Max Aggregato
2 cm
UNI ENV 12620 e UNI ENV 12620-1

CALCESTRUZZO
Classe CONSISTENZA
S4
UNI EN 206-1 / UNI 11104
Classe ESPOSIZIONE
XC1
UNI EN 206-1 / UNI 11104

ACCIAIO
getti c.a.
B450C
carpenterie metalliche
S 275
UNI EN 10025-2


Effettuare sempre il controllo dei disegni del C.A. con quelli architettonici. Nel caso vengano riscontrate differenze avvertire tempestivamente la D.L. in caso di modifica vale l'ultima approvazione. Nei disegni C.A. e' sempre da ritenersi valido il particolare disegnato in scala più grande. Non rilevare le misure in scala.

RIPRODUZIONE E DIFFUSIONE VIETATA A TERMINI DI LEGGE

FILE: 21102 - COMUNE MARCALLO - AMBULATORI - CA1 - Pianta2.dwg

CAVOUT - S01 Pianta


PARTICOLARE PARETE ② : FORMAZIONE NUOVO PASSAGGIO (2x) e NUOVA PORTA (2y)

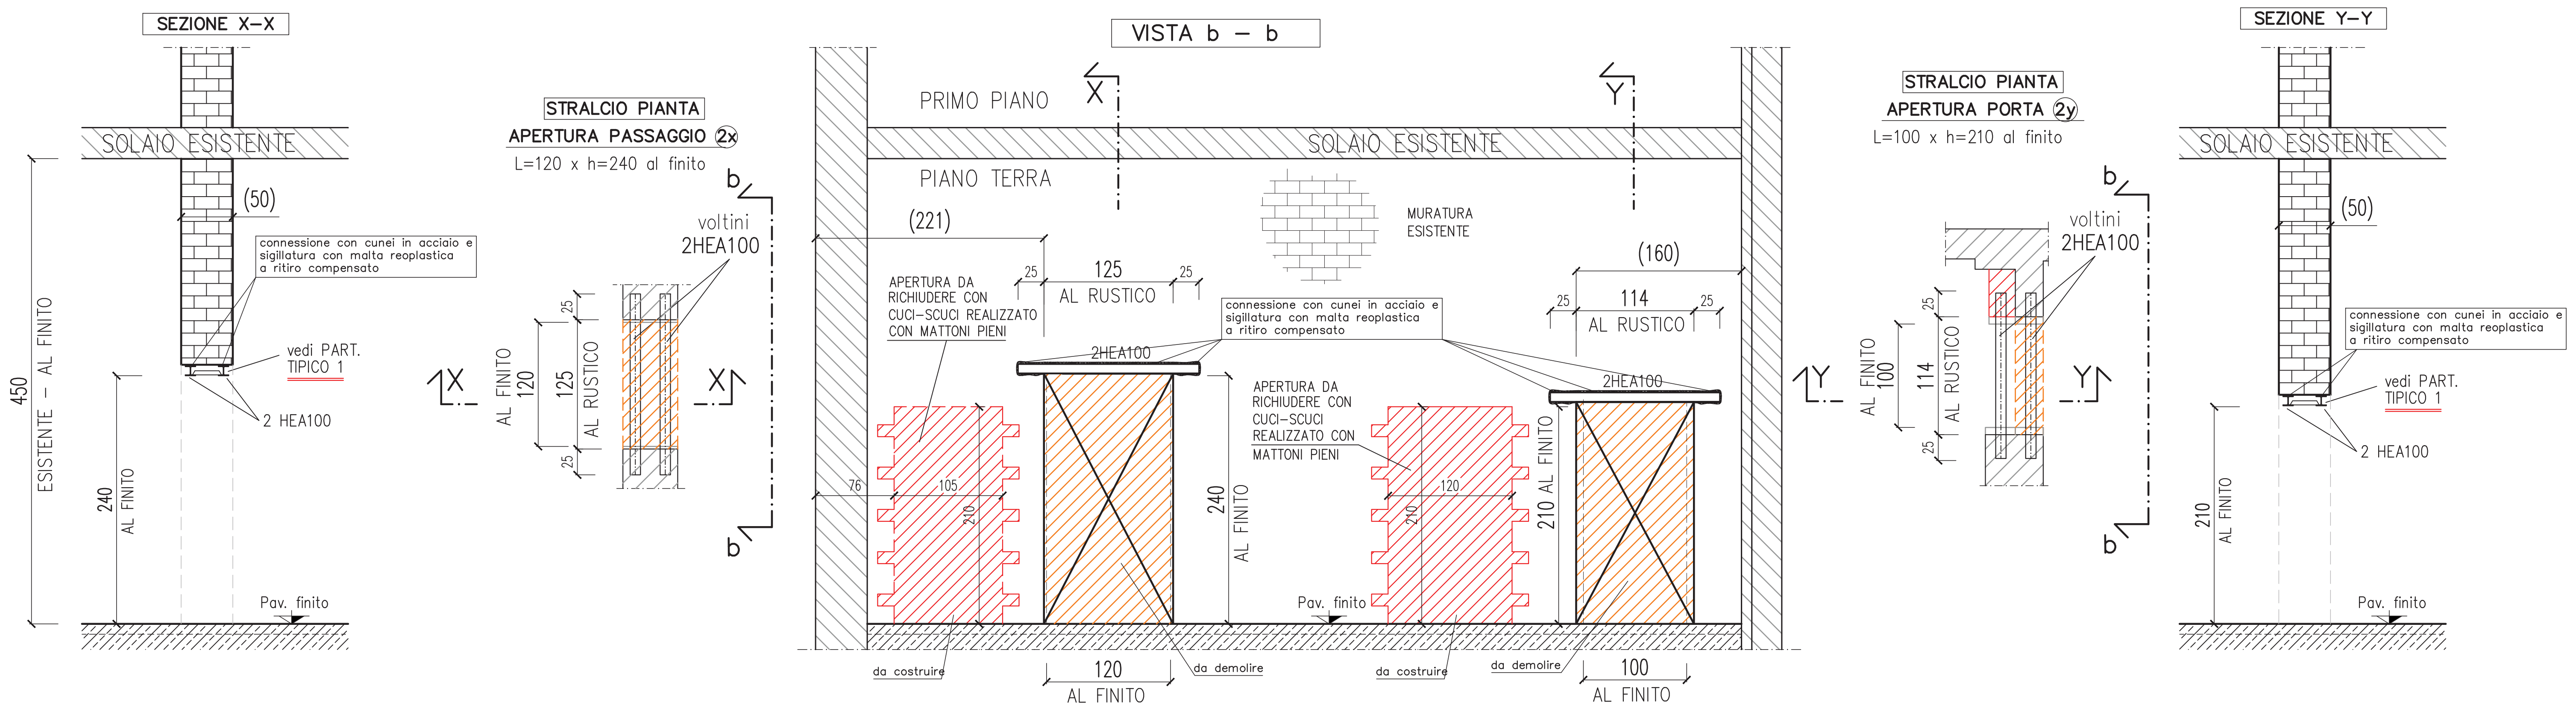


ATTENZIONE : LA POSIZIONE e LE DIMENSIONI DELLE NUOVE APERTURE SONO SEMPRE DA VERIFICARE CON DISEGNI ARCHITETTONICI, D.L. ed IN LOCO

DA DEMOLIRE
DA COSTRUIRE


PARTICOLARE PARETE ① : FORMAZIONE NUOVO PASSAGGIO

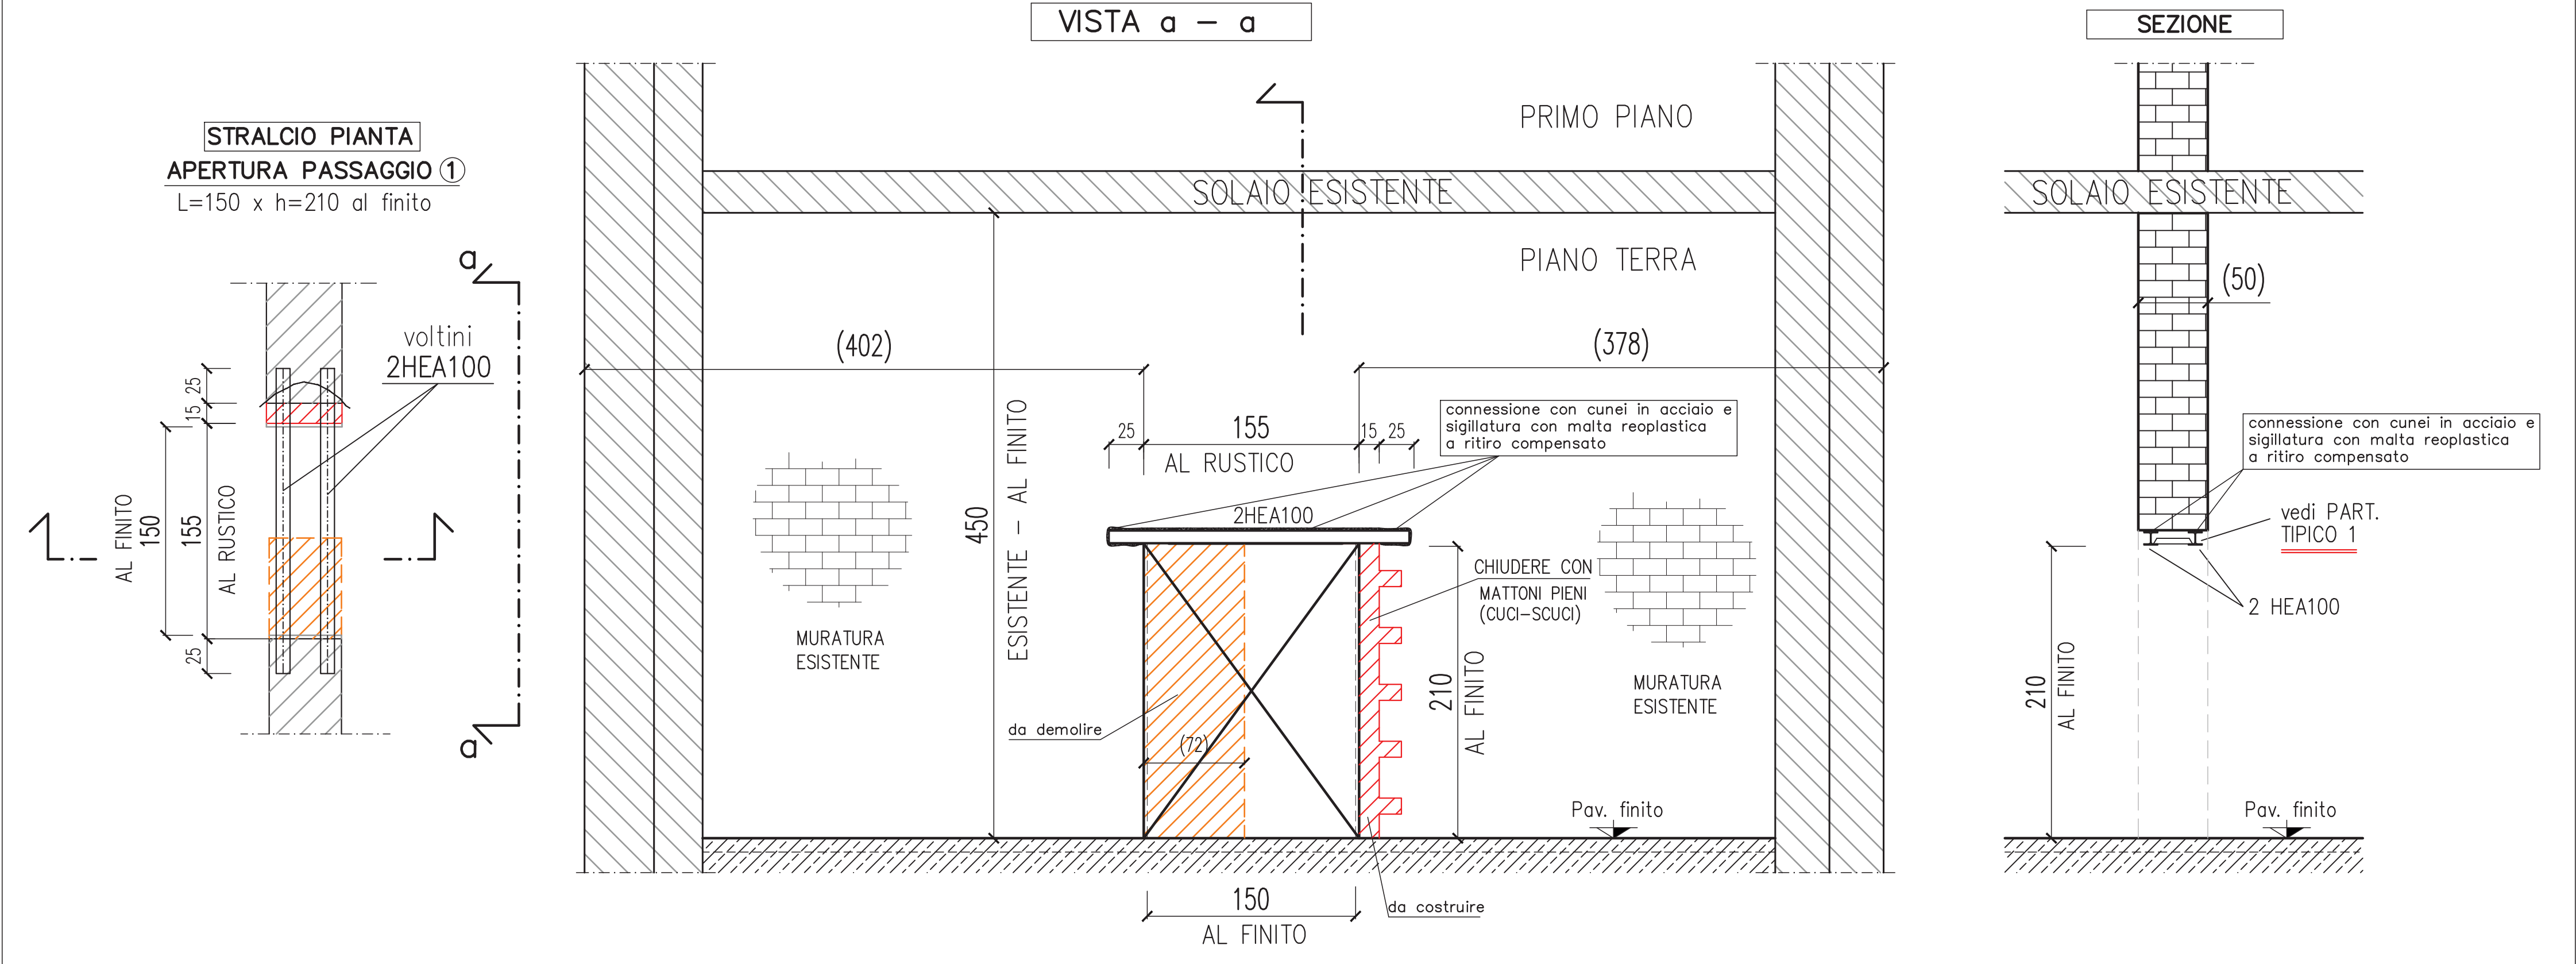

COMUNE						
1.02	08/03/22	REVISIONE		ARCH. Marzo 2022	D.B.	
1.01	13/12/21	PRIMA EMISSIONE		ARCH. Dicembre 2021	D.B.	
REV.	DATA	REV.	OGGETTO	RIF.	AUT.	
PROGETTISTA e D.L.						
dott. ing. LORENZO FERRAMI						
Studio Tecnico via Crispi, 44 - via Roma, 80 - 20008 Bareggio (MI)						
Tel. 02/9014966						
ing.ferrami@gmail.com						
PROGETTISTA e D.L.		IMPRESA				
COMMITTENTE		COMUNE di MARCALLO CON CASONE				
COMUNE di						
MARCALLO CON CASONE						
Comune di MARCALLO CON CASONE						
Via Roma, 19						
PRATICA	Comune di MARCALLO CON CASONE					
21102	MODIFICHE INTERNE AMBULATORI COMUNALI					
		Via Roma, 19				
TAVOLA	OGGETTO	SCALA				
S-02	FORMAZIONE NUOVE APERTURE INTERNE - PARTICOLARI RINFORZI PARETI 1 - 2	1:30; 1:10				
		DATA				
		08/03/2022				
CLS fac/Ra		CALCESTRUZZO	Classe CONSISTENZA		ACCIAIO	getti c.a.
C25/30			S4			
UNI EN 12670-1 2001			UNI EN 206-1 UNI 11104			
Dim. Max Aggregato			Classe ESPOSIZIONE			
2 cm		XC1		UNI EN 1925-2		
UNI EN 12620 e UNI EN 12620-1		UNI EN 206-1 UNI 11104		UNI EN 1925-2		
Effettuare sempre il controllo dei disegni del C.A. con quelli architettonici. Nel caso vengano riscontrate differenze avvertire tempestivamente la D.L. in caso di modifiche volte all'ultimo aggiornamento.						
Nei disegni C.A. e' sempre da ritenersi valido il particolare disegnato in scala più grande. Non rilevare le misure in scala.						
IMPRESA		RIPRODUZIONE E DIFFUSIONE VIETATA A TERMINI DI LEGGE				
FILE: 21102 - COMUNE MARCALLO - AMBULATORI - CA1 - CA1 - Particol2.dwg						

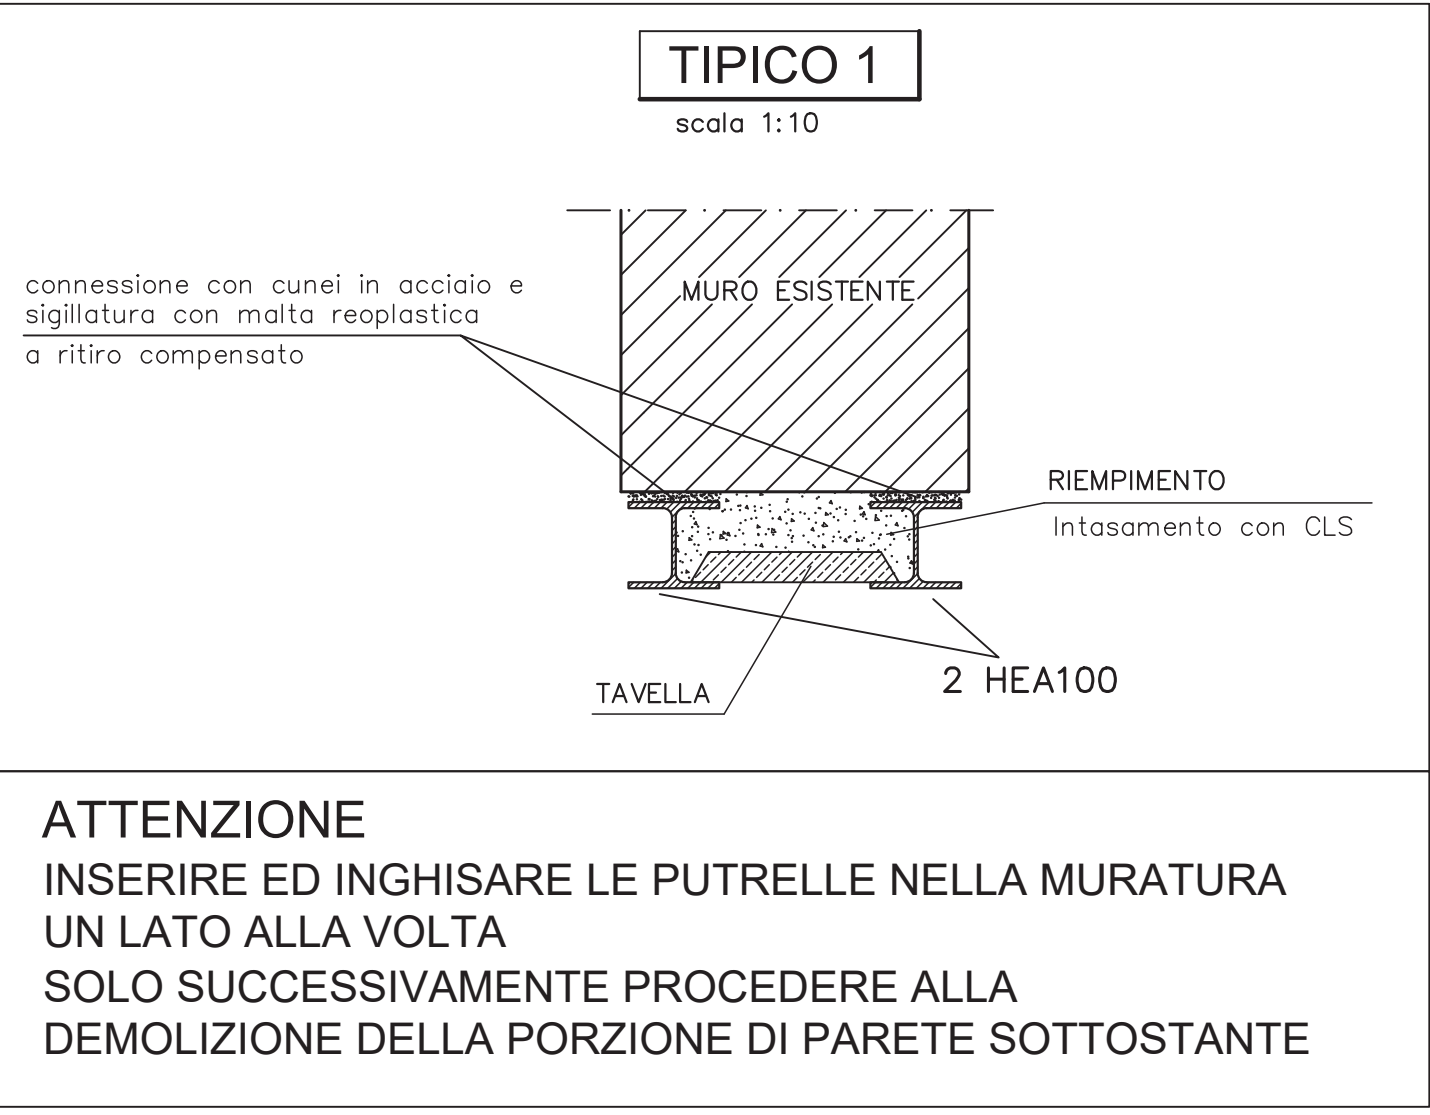

Comune di Marcallo c/C Prot. n. 0003753 del 30-03-2022 arrivo Cat. 6 Cl. 5

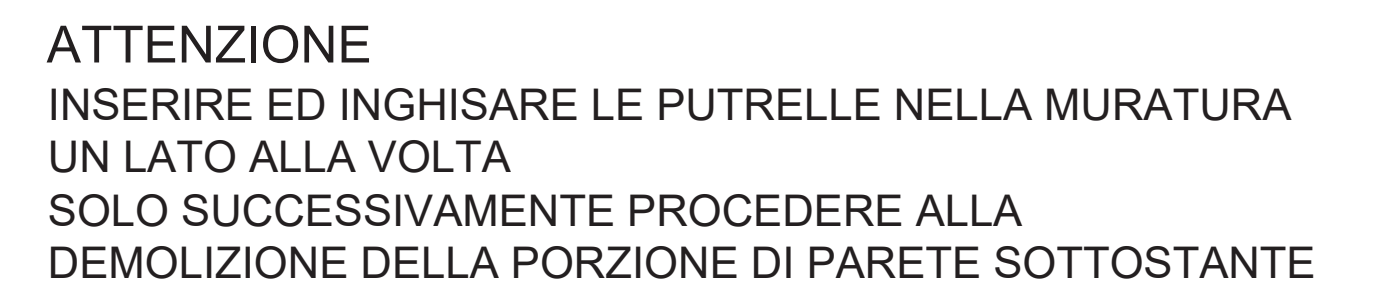LAYOUT: S03 Particolari