



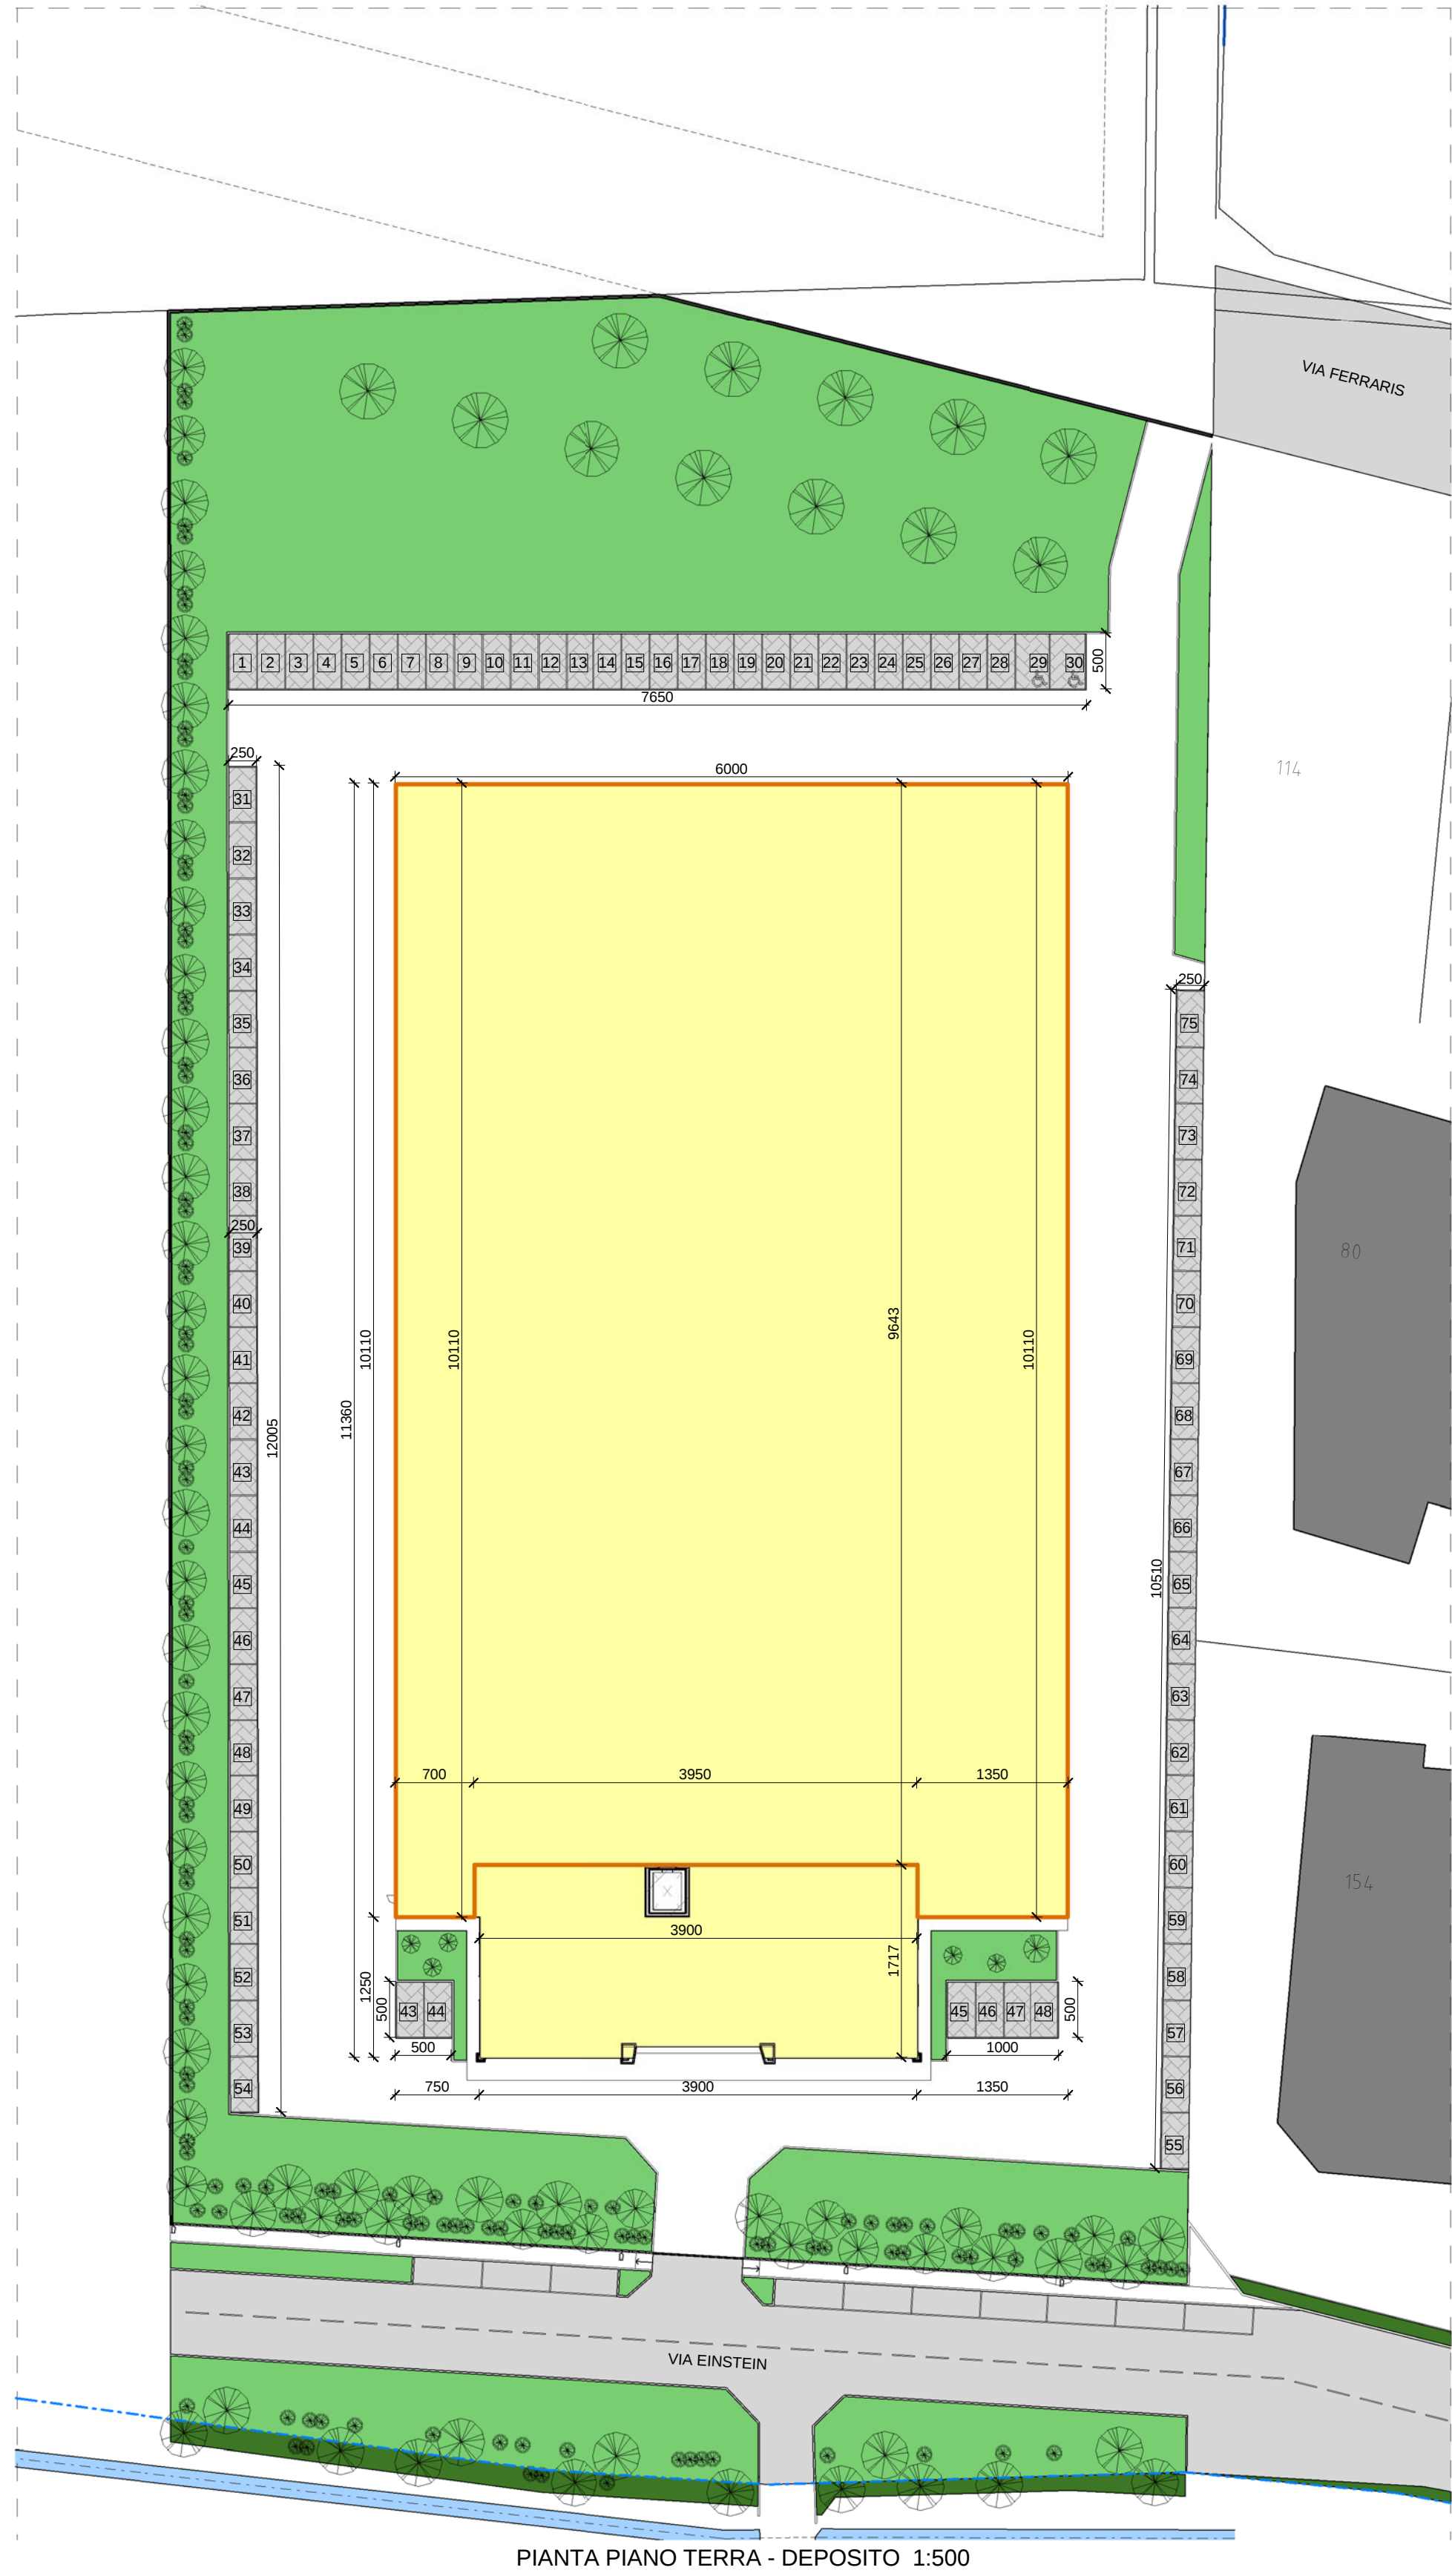

PIANTA PIANO TERRA - DEPOSITO 1:500

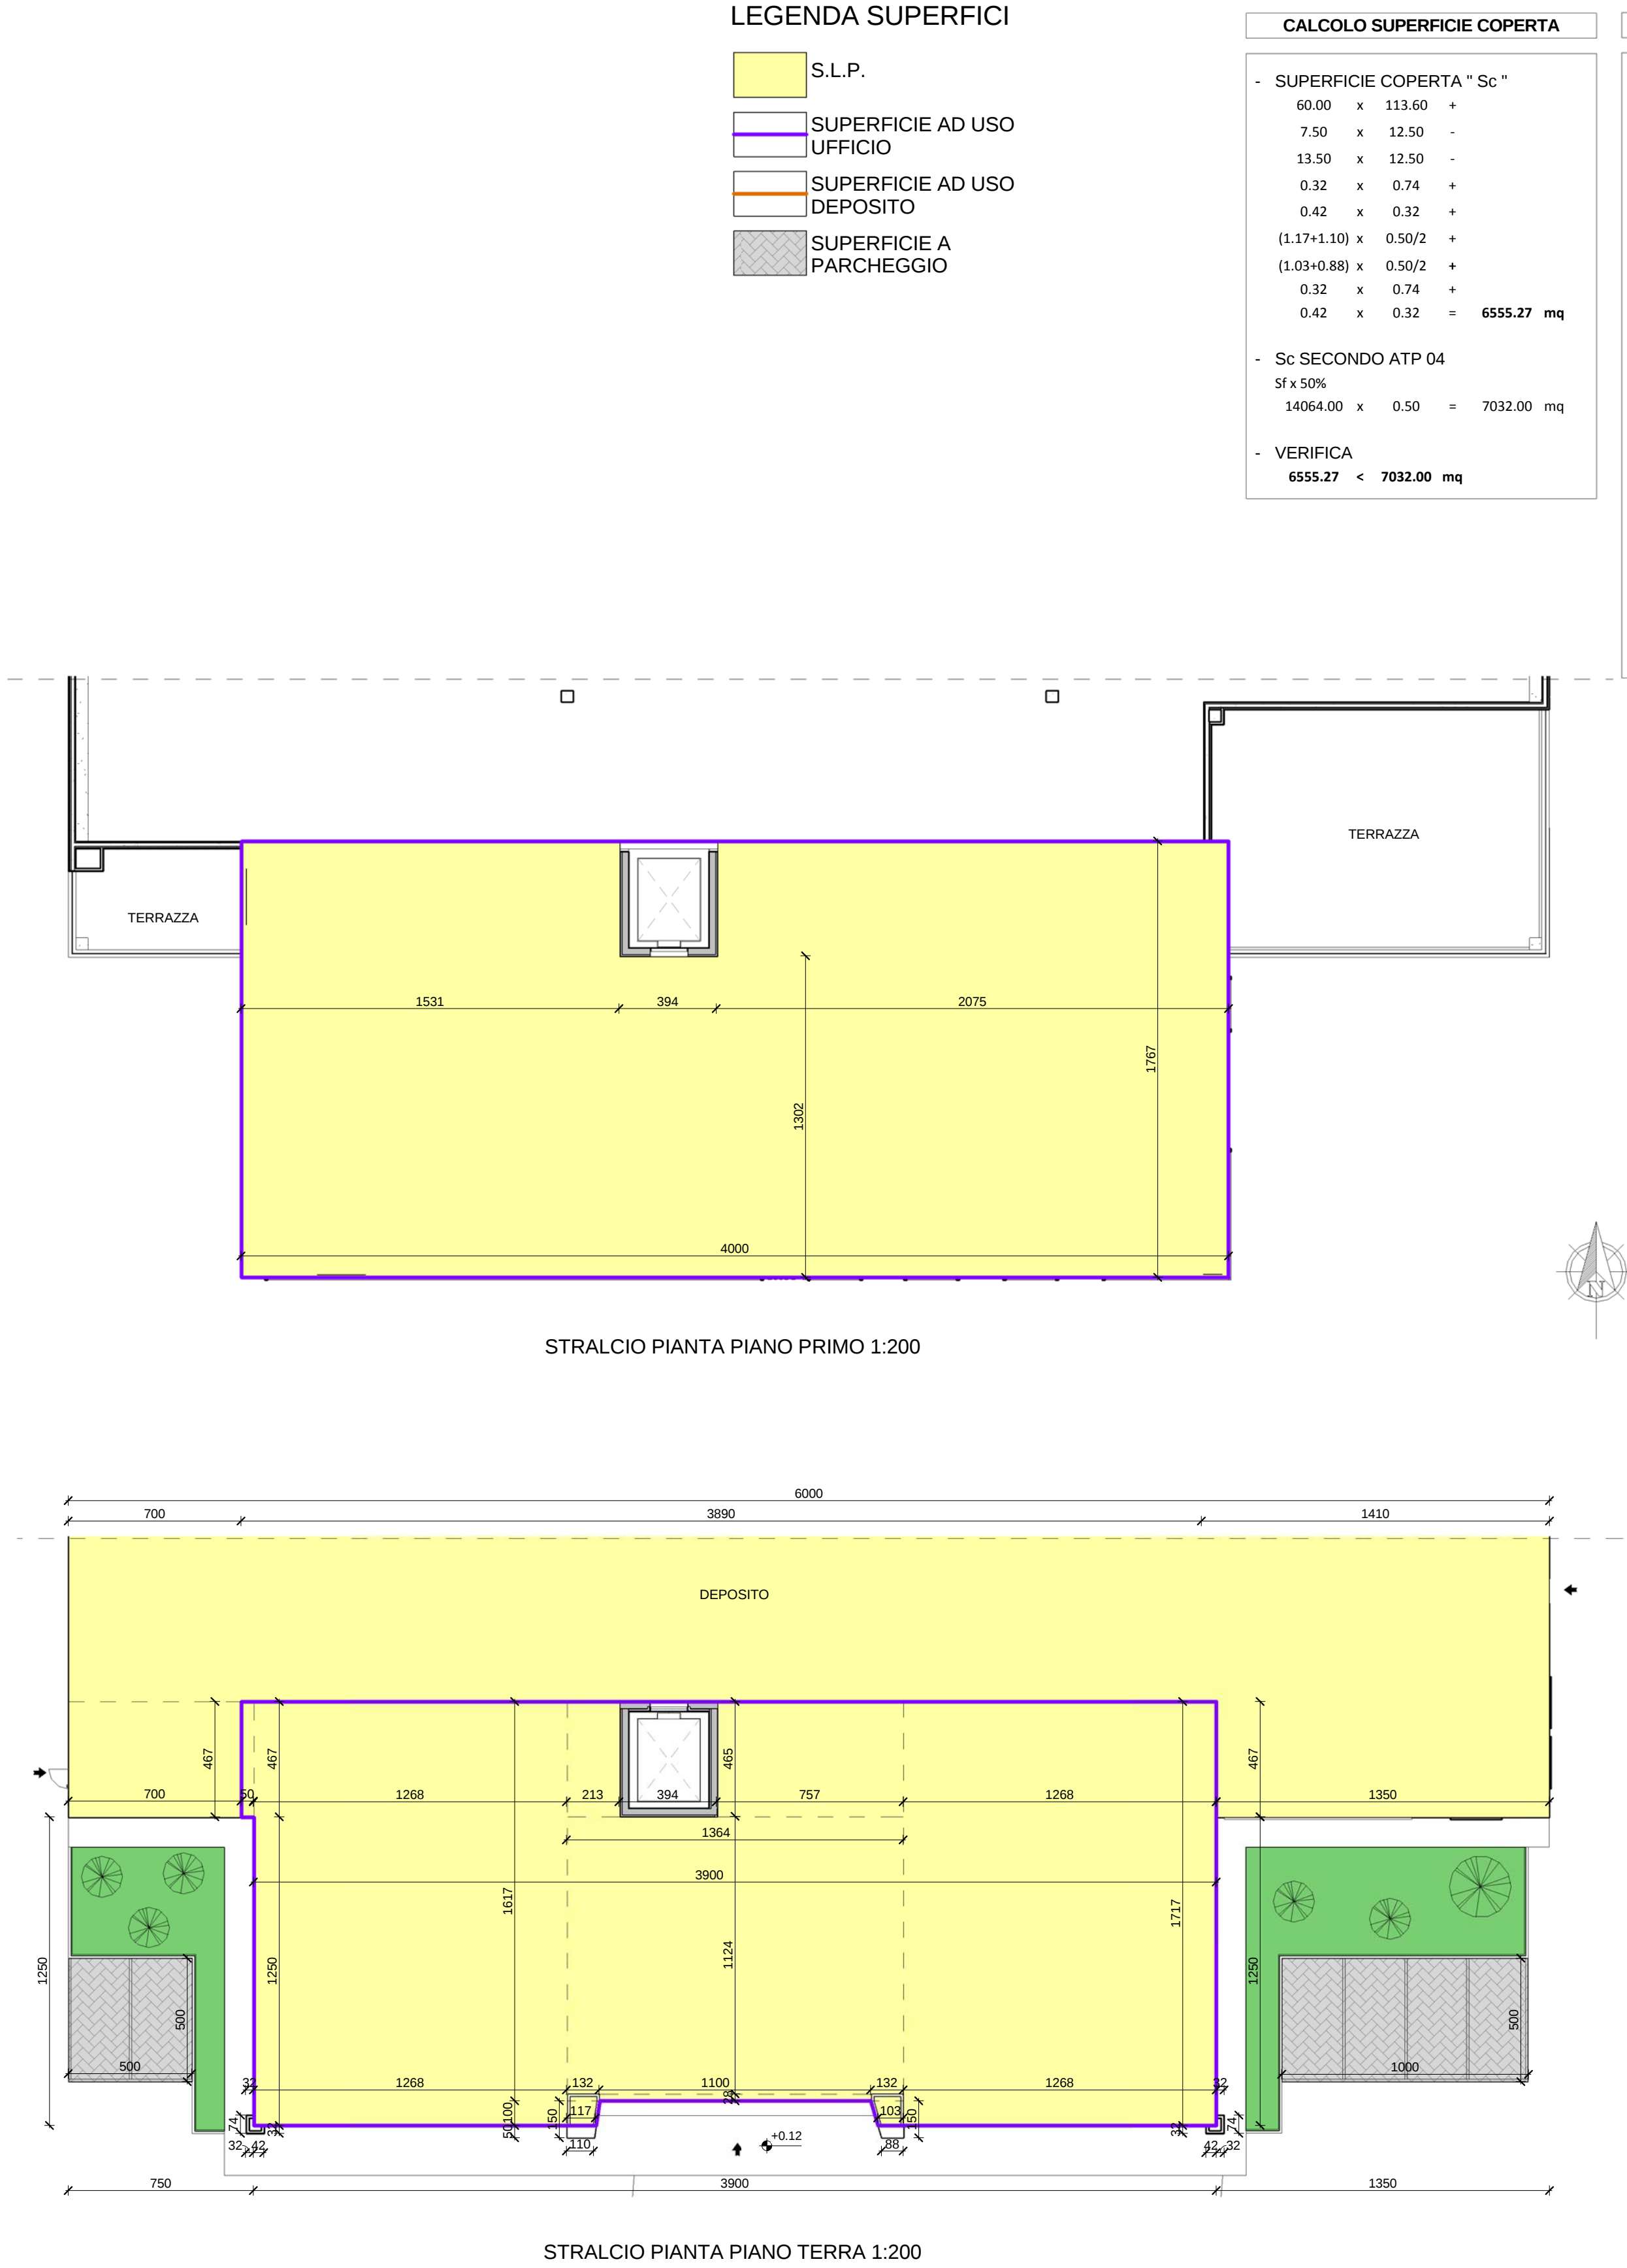

STRALCIO PIANTE PIANO PRIMO 1:200

LEGENDA SUPERFICI

- S.L.P.
- SUPERFICIE AD USO UFFICIO
- SUPERFICIE AD USO DEPOSITO
- SUPERFICIE A PARCHEGGIO

CALCOLO SUPERFICIE COPERTA	
- SUPERFICIE COPERTA " Sc "	
60.00 x 113.60 +	
7.50 x 12.50 -	
13.50 x 12.50 -	
0.32 x 0.74 +	
0.42 x 0.32 +	
(1.17+1.10) x 0.50/2 +	
(1.03+0.88) x 0.50/2 +	
0.32 x 0.74 +	
0.42 x 0.32 =	6555.27 mq
- Sc SECONDO ATP 04	
Sf x 50%	
14064.00 x 0.50 =	7032.00 mq
- VERIFICA	
6555.27 <	7032.00 mq

CALCOLO S.L.P.	
- PIANO TERRA	
0.50 x 4.67 +	
12.68 x 17.17 +	
2.13 x 4.65 +	
13.64 x 11.24 +	
11.00 x 0.28 +	
(1.32+1.17) x 1.00/2 +	
7.57 x 16.17 +	
(1.32+1.03) x 1.00/2 +	
12.68 x 17.17 =	641.70 mq
PIANO PRIMO	
40.00 x 17.67 +	
3.94 x 4.65 =	688.48 mq
DEPOSITO	
7.00 x 101.10 +	
39.50 x 96.43 +	
13.50 x 101.10 =	5881.54 mq
TOT =	7211.72 mq
- S.L.P. SECONDO ATP 04	
St x 50%	
17737.36 x 0.50 =	8868.68 mq
- S.L.P. SECONDO ATP 04	
7211.72 <	8868.68 mq

CALCOLO SUPERFICI A PARCHEGGIO	
- SUPERFICI AD USO DEPOSITO	
7.00 x 101.10 +	
39.50 x 96.43 +	
13.50 x 110.10 =	5881.54 mq
- SUPERFICI AD USO UFFICI " Suff. "	
PIANO TERRA	
39.00 x 16.17 +	
12.68 x 1.00x2 +	
0.32 x 0.74x2 +	
0.42 x 0.32x2 +	
(1.32+1.10) x 1.50/2 +	
(1.32+0.88) x 1.50/2 =	660.20 mq
PIANO PRIMO	
40.00 x 17.67 =	706.80 mq
TOT =	1367.00 mq
- VERIFICA	
1367.00 <	1764.46 mq = 5881.54x30% mq

PARCHEGGI INTERNI (S.L.P./100)	
SUPERFICIE UFFICI	
PIANO TERRA =	660.20 mq
PIANO PRIMO =	706.80 mq
DEPOSITO =	5881.54 mq
TOT =	7248.54 mq
NUMERO DI PARCHEGGI RICHIESTI:	
7248.54 / 100 =	73
- VERIFICA	
NUMERO DI PARCHEGGI DISPOSTI:	
VERIFICA	75 > 73

AVENTE TITOLO

PROGETTISTA

STUDIO ZEROTRE
INGEGNERI ASSOCIATI
DOTT. ING. ANGELO GARAVAGLIA
DOTT. ING. EMANUELA GARANZINI

site: via Trieste 7/a - 20010 Bernate Ticino - Milano - Italy
e-mail: info@st03.it - website: www.st03.it
phone: (+39)02-9746478 fax: (+39)02-40708281 p.iva/c.f.: 08060630962

ARCHITECTURE-ENGINEERING

UBICAZIONE INTERVENTO:

MARCALLO CON CASONE (MI) - VIA EINSTEIN

COMMITTENTI:

LE CASE DI ELENA S.r.l. - PAROTTI PIETRO - COLOMBO CELESTINA
CENTRO GRAFICO D.G. S.p.A.

PROGETTO:

NUOVO CAPANNONE AD USO INDUSTRIALE

OGGETTO:

SUPERFICIE COPERTA - S.L.P. - VERIFICA PARCHEGGI INTERNI

TAVOLA: SUAP

5C

PRATICA: 260-13

SCALA: 1:200/1:500

DATA: 02/03/2015

AGGIORNAMENTI:

C AGGIORNAMENTO
MARZO 2015