


VERIFICA R.A.I. - UFFICI - PIANO TERRA					
LOCALE	SUPERFICIE m²	RICHIESTA (m²)		DISPOSTA (m²)	
		R.A.	R.I.	R.A.	R.I.
1 INGRESSO	7.49x4.18 31.31	R.A.I.+SUPERF./8	3.91	(0.55+2.00x0.45)x1.00 9.00	(0.55+2.00x0.45)x2.70+ 0.60x(2.00x2.40+0.60) 22.50
2 HALL	7.49x4.89x1.13x2.28+ 4.61x2.78x4.39x2.00 58.58	---	---	AREAZIONE FORZATA	ILL. ARTIFICIALE
3 OPEN SPACE	8.13x6.69+0.89x1.18 77.73	R.A.I.+SUPERF./8	9.72	(1.00+2.00x3)x1.70 11.90	(1.00+2.00x3)x1.70 11.90
4 UFFICIO	5.18x3.65+1.50x1.00 20.41	R.A.I.+SUPERF./8	2.55	(1.00+2.00x3)x1.70 11.90	(1.00+2.00x2)x2.70+0.60 10.50
5 UFFICIO	1.54x4.00 14.16	R.A.I.+SUPERF./8	1.77	2.00x1.70 3.40	---
7 ANTI BAGNO	1.70x3.14 5.34	---	---	AREAZIONE FORZATA	ILL. ARTIFICIALE
8 W.C.	1.70x1.50 2.55	R.A.I.+SUPERF./8	0.32	0.80x0.55 0.44	---
9 W.C.	1.70x1.50 2.55	R.A.I.+SUPERF./8	0.32	0.80x0.55 0.44	---
10 W.C.	2.82x1.66 4.68	R.A.I.+SUPERF./8	0.58	0.80x0.55 0.44 + ILL. ART + AREAZ. FORZ.	---
11 LOCALE TECN.	5.59x4.67+1.13x0.80 30.41	---	---	AREAZIONE FORZATA	ILL. ARTIFICIALE
12 ARCHIVIO	3.46x3.35+2.64x4.88 24.47	---	---	AREAZIONE FORZATA	ILL. ARTIFICIALE
14 RIPOSTIGLIO	3.79x4.64 17.59	---	---	AREAZIONE FORZATA	ILL. ARTIFICIALE

17 RIPOSTIGLIO	5.20x4.88 25.38	---	---	AREAZIONE FORZATA	ILL. ARTIFICIALE
18 ARCHIVIO	6.66x4.28+0.59x3.35 30.48	---	---	AREAZIONE FORZATA	ILL. ARTIFICIALE
19 RISPOSTIGLIO	4.73x5.78+0.74x4.28 30.51	---	---	AREAZIONE FORZATA	ILL. ARTIFICIALE
21 UFFICIO	4.73x4.90 23.18	R.A.I.+SUPERF./8	2.90	(2.00+1.00x1.70 5.10	---
22 SALA RIUNIONI	6.07x5.30 32.72	R.A.I.+SUPERF./8	4.09	2.00x1.70x5 17.00	---
23 OPEN SPACE	5.54x3.56+0.04x6.13 56.87	R.A.I.+SUPERF./8	7.11	2.00x1.70x3 10.20	---
24 LOCALE TECN.	1.50x3.42 5.13	---	---	AREAZIONE FORZATA	ILL. ARTIFICIALE
25 UFFICIO	4.55x5.32 24.21	R.A.I.+SUPERF./8	3.03	(1.00+2.00+0.45)x1.00 3.45	(1.00+2.00+0.45)x (1.70+0.40) 7.25


VERIFICA R.A.I. - DEPOSITO - PIANO TERRA					
LOCALE	SUPERFICIE m²	RICHIESTA (m²)		DISPOSTA (m²)	
		R.A.	R.I.	R.A.	R.I.
26 INGRESSO	10.44x1.50 15.66	---	---	---	---
27 SPOGLIATOIO UOMINI	2.70x1.64+1.12x3.85 20.29	R.A.I.+SUPERF./8	2.53	1.00x2.60 +AREAZIONE FORZATA 2.60+12 vol/h	1.00x2.60+ILL. ARTIFICIALE 2.60+ILL. ART.
28 SPOGLIATOIO DONNE	3.88x3.85 14.94	R.A.I.+SUPERF./8	1.87	1.00x2.60 +AREAZIONE FORZATA 2.60+12 vol/h	1.00x2.60+ILL. ARTIFICIALE 2.60+ILL. ART.
29 REFETTORIO	5.00x7.84 39.20	R.A.I.+SUPERF./8	4.90	1.85x1.05 5.86	---
30 ANTI BAGNO	4.20x1.86+1.72x0.93+ 0.89x0.91 10.22	---	---	AREAZIONE FORZATA 12 vol/h	ILL. ARTIFICIALE
31 ANTI BAGNO	2.34x1.86+1.54x1.72+ 1.54x1.04+0.80x0.94 9.35	---	---	AREAZIONE FORZATA 12 vol/h	ILL. ARTIFICIALE
32 W.C.	1.10x1.70 1.87	R.A.I.+SUPERF./8	0.23	0.80x0.55 0.44	---
33 W.C.	1.10x1.70 1.87	R.A.I.+SUPERF./8	0.23	0.80x0.55 0.44	---
34 W.C.	1.10x1.70 1.87	R.A.I.+SUPERF./8	0.23	0.80x0.55 0.44	---
35 W.C.	1.10x1.70 1.87	R.A.I.+SUPERF./8	0.23	0.80x0.55 0.44	---
62 DEPOSITO	45.60x96.13+13.80x90.50 5632.43	R.A.+SUPERF./12	469.37	R.I.+SUPERF./10 563.24	18.15x1.00x28 508.20 18.15x1.00x56 1016.40

VERIFICA R.A.I. - UFFICI - PIANO PRIMO					
LOCALE	SUPERFICIE m²	RICHIESTA (m²)		DISPOSTA (m²)	
		R.A.	R.I.	R.A.	R.I.
37 SALA RIUNIONI	5.18x4.26 22.07	R.A.I.+SUPERF./8	2.76	2.00x1.70x2 6.80	---
38 UFFICIO	4.80x5.49 21.96	R.A.I.+SUPERF./8	2.75	2.00x1.70x2 6.80	---
39 SALA SERVER	1.72x4.06 6.98	---	---	AREAZIONE FORZATA	ILL. ARTIFICIALE
40 OPEN SPACE	4.18x7.79+8.05x9.69+ 0.50x0.50 110.32	R.A.I.+SUPERF./8	13.79	2.00x1.70x1+5.0x1.70 19.55	---
41 ANTI BAGNO	1.70x3.14 5.34	---	---	AREAZIONE FORZATA 12 vol/h	ILL. ARTIFICIALE
42 W.C.	1.70x1.50 2.55	R.A.I.+SUPERF./8	0.32	0.80x0.55 0.44	---
43 W.C.	1.70x1.50 2.55	R.A.I.+SUPERF./8	0.32	0.80x0.55 0.44	---
44 W.C.	11.66+0.69x0.97x2.57x3.66 5.41	R.A.I.+SUPERF./8	0.68	0.44 + ILL. ART + AREAZ. FORZ.	---
46 RIPOSTIGLIO	2.41x1.21 5.33	---	---	AREAZIONE FORZATA	ILL. ARTIFICIALE
47 RIPOSTIGLIO	5.07x4.30+5.07x3.78x1.29x2 27.51	---	---	AREAZIONE FORZATA	ILL. ARTIFICIALE


49 ARCHIVIO	4.00x5.58 22.32	---	---	AREAZIONE FORZATA	ILL. ARTIFICIALE
51 LOC. TECNICO	2.74x5.58 15.29	---	---	AREAZIONE FORZATA	ILL. ARTIFICIALE
52 MAGAZZINO ESPOSITIVO	3.57x7.02+7.97x10.08+ 5.93x7.74 151.22	---	---	(2.66+0.98)x2.60 +2.00x1.70 9.46	(2.66+0.98)x2.60+0.60 +2.00x1.70 10.68
53 ANTI BAGNO	2.00x3.54 7.08	---	---	AREAZIONE FORZATA	ILL. ARTIFICIALE
54 W.C.	2.00x1.70 3.40	R.A.I.+SUPERF./8	0.42	12 vol/h 0.80x0.55	0.44
55 W.C.	2.00x1.70 3.40	R.A.I.+SUPERF./8	0.42	0.80x0.55 0.44	---
58 UFFICIO	6.30x5.29 33.33	R.A.I.+SUPERF./8	4.17	2.00x1.70x4 13.60	(2.00x4+0.75x2)x1.70 16.15
59 UFFICIO	3.50x5.29 18.52	R.A.I.+SUPERF./8	2.31	2.00x1.70 3.40	---
60 UFFICIO	2.70x5.39+0.54x4.79 18.79	R.A.I.+SUPERF./8	2.35	2.00x1.70 3.40	---
61 UFFICIO	3.60x5.29 19.04	R.A.I.+SUPERF./8	2.38	2.00x1.70 3.40	---

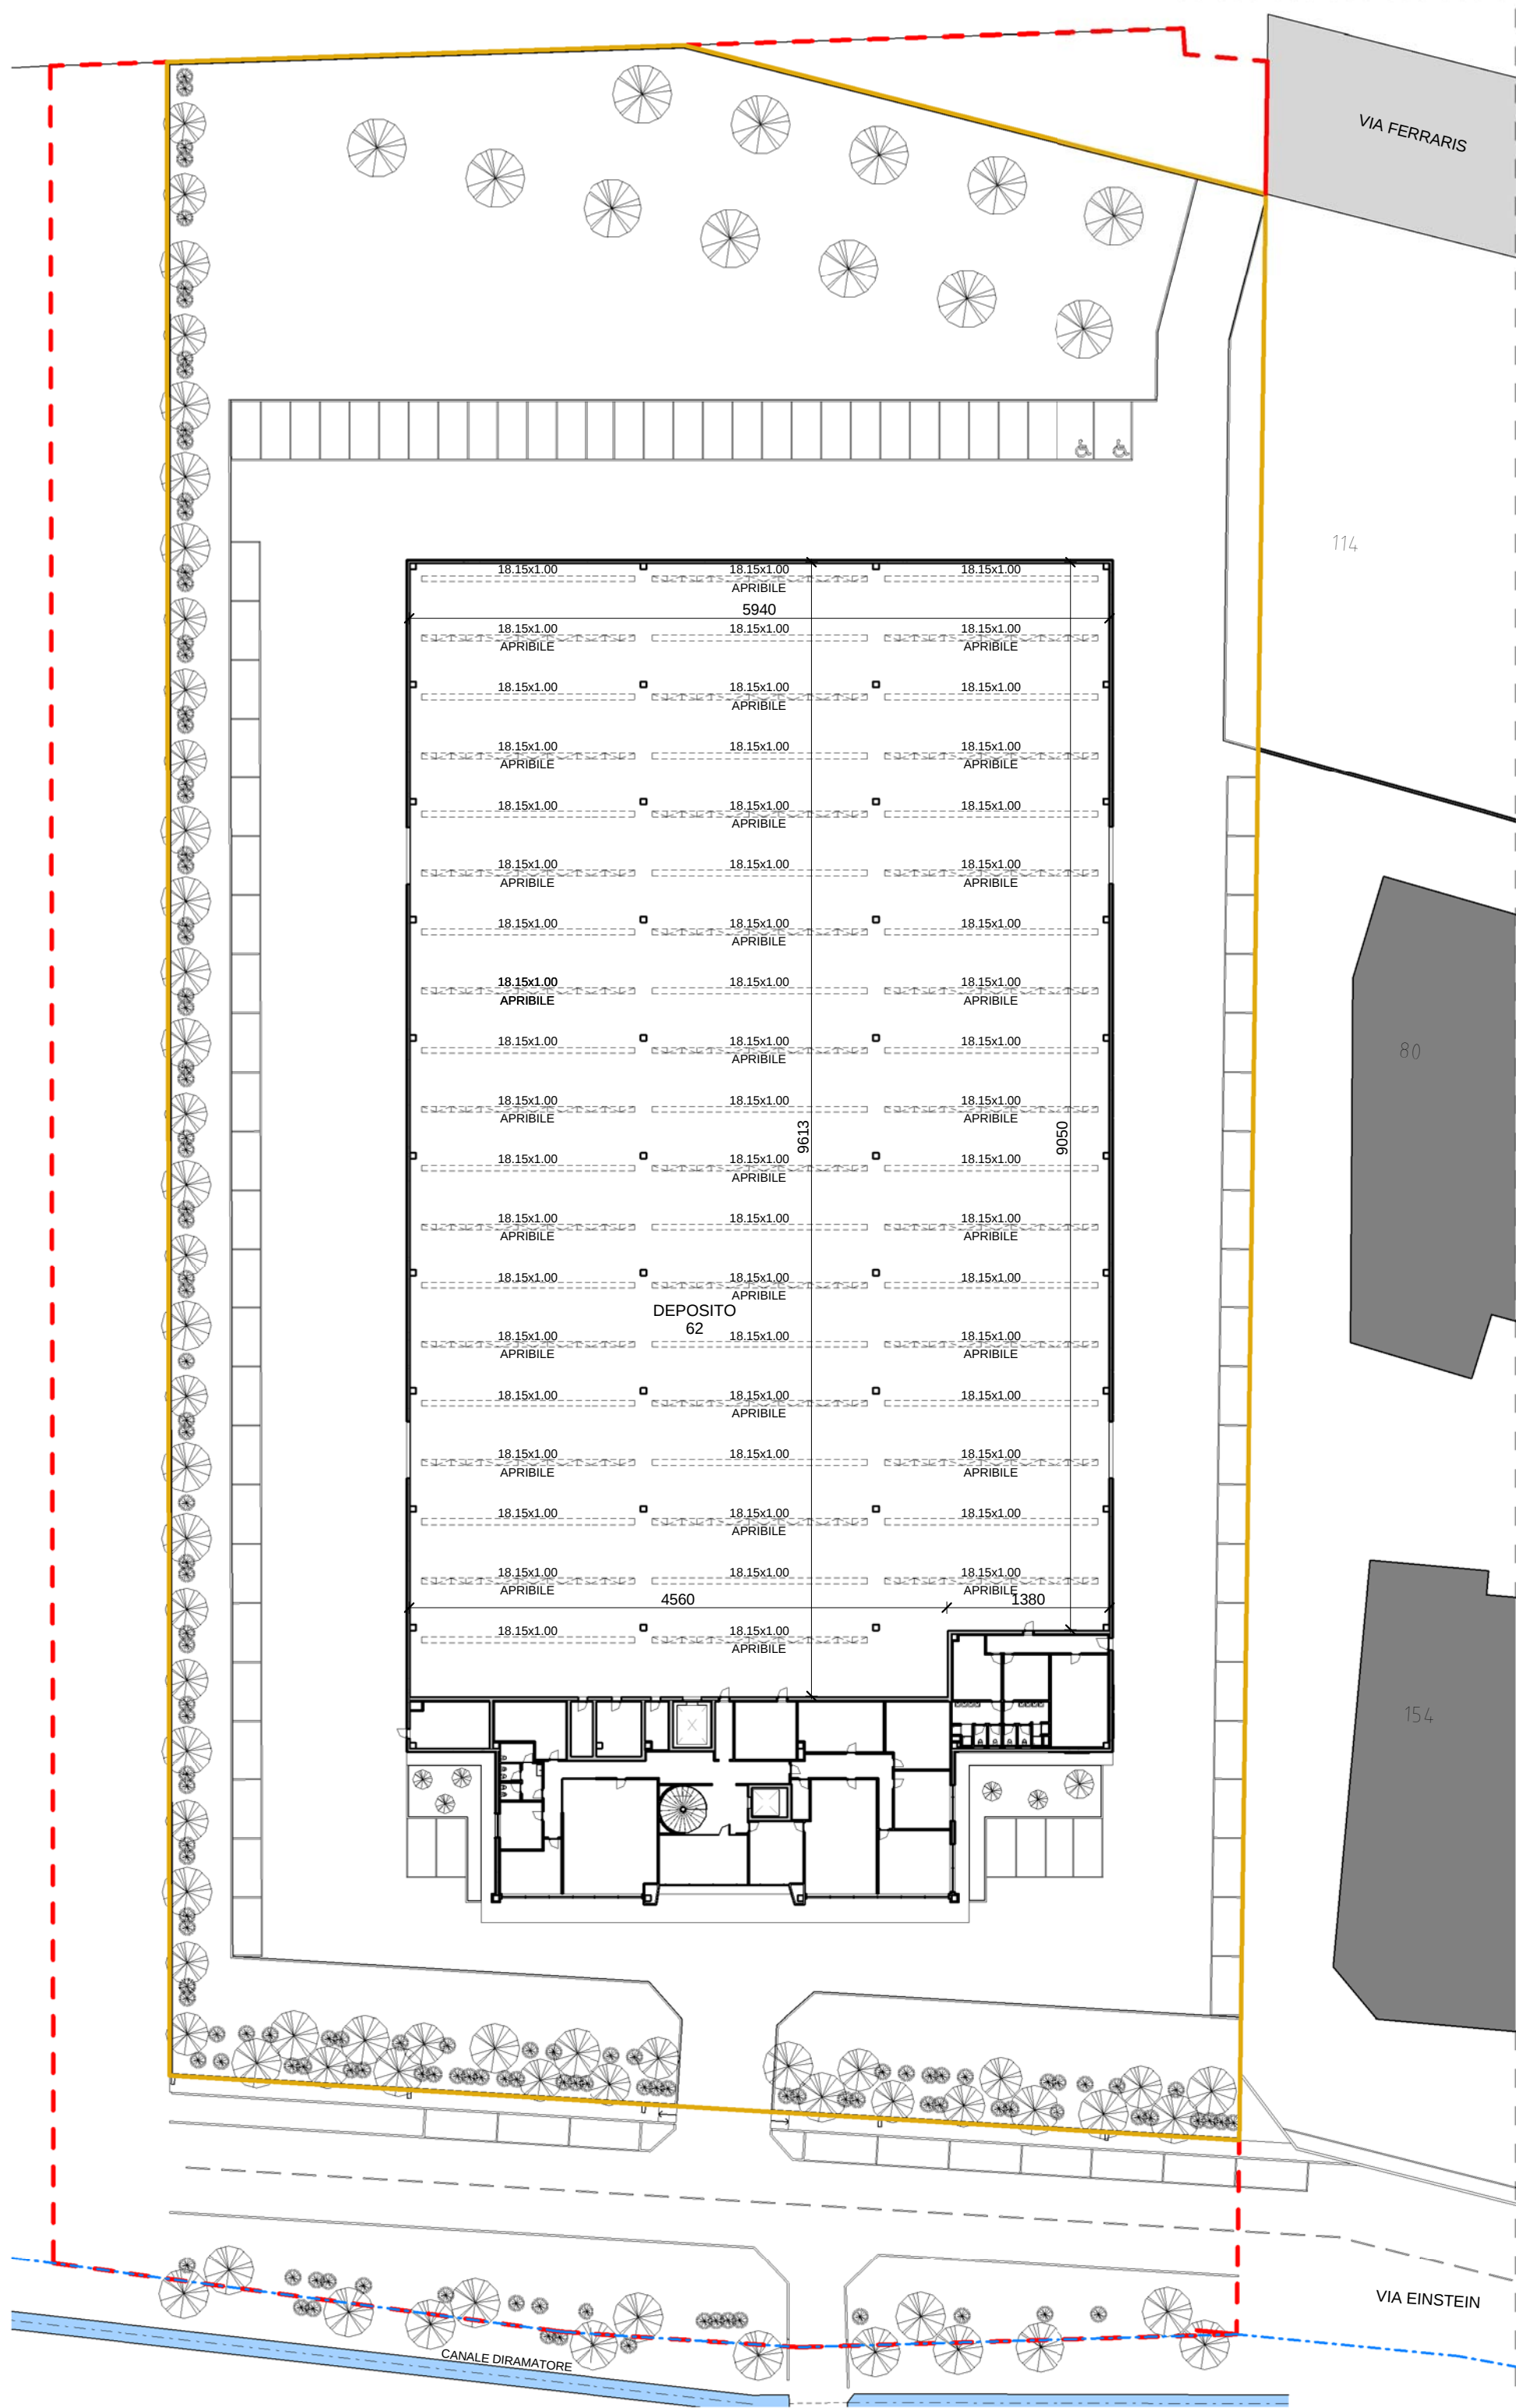


CAPANNONE - Pianta Piano Terra 1:500

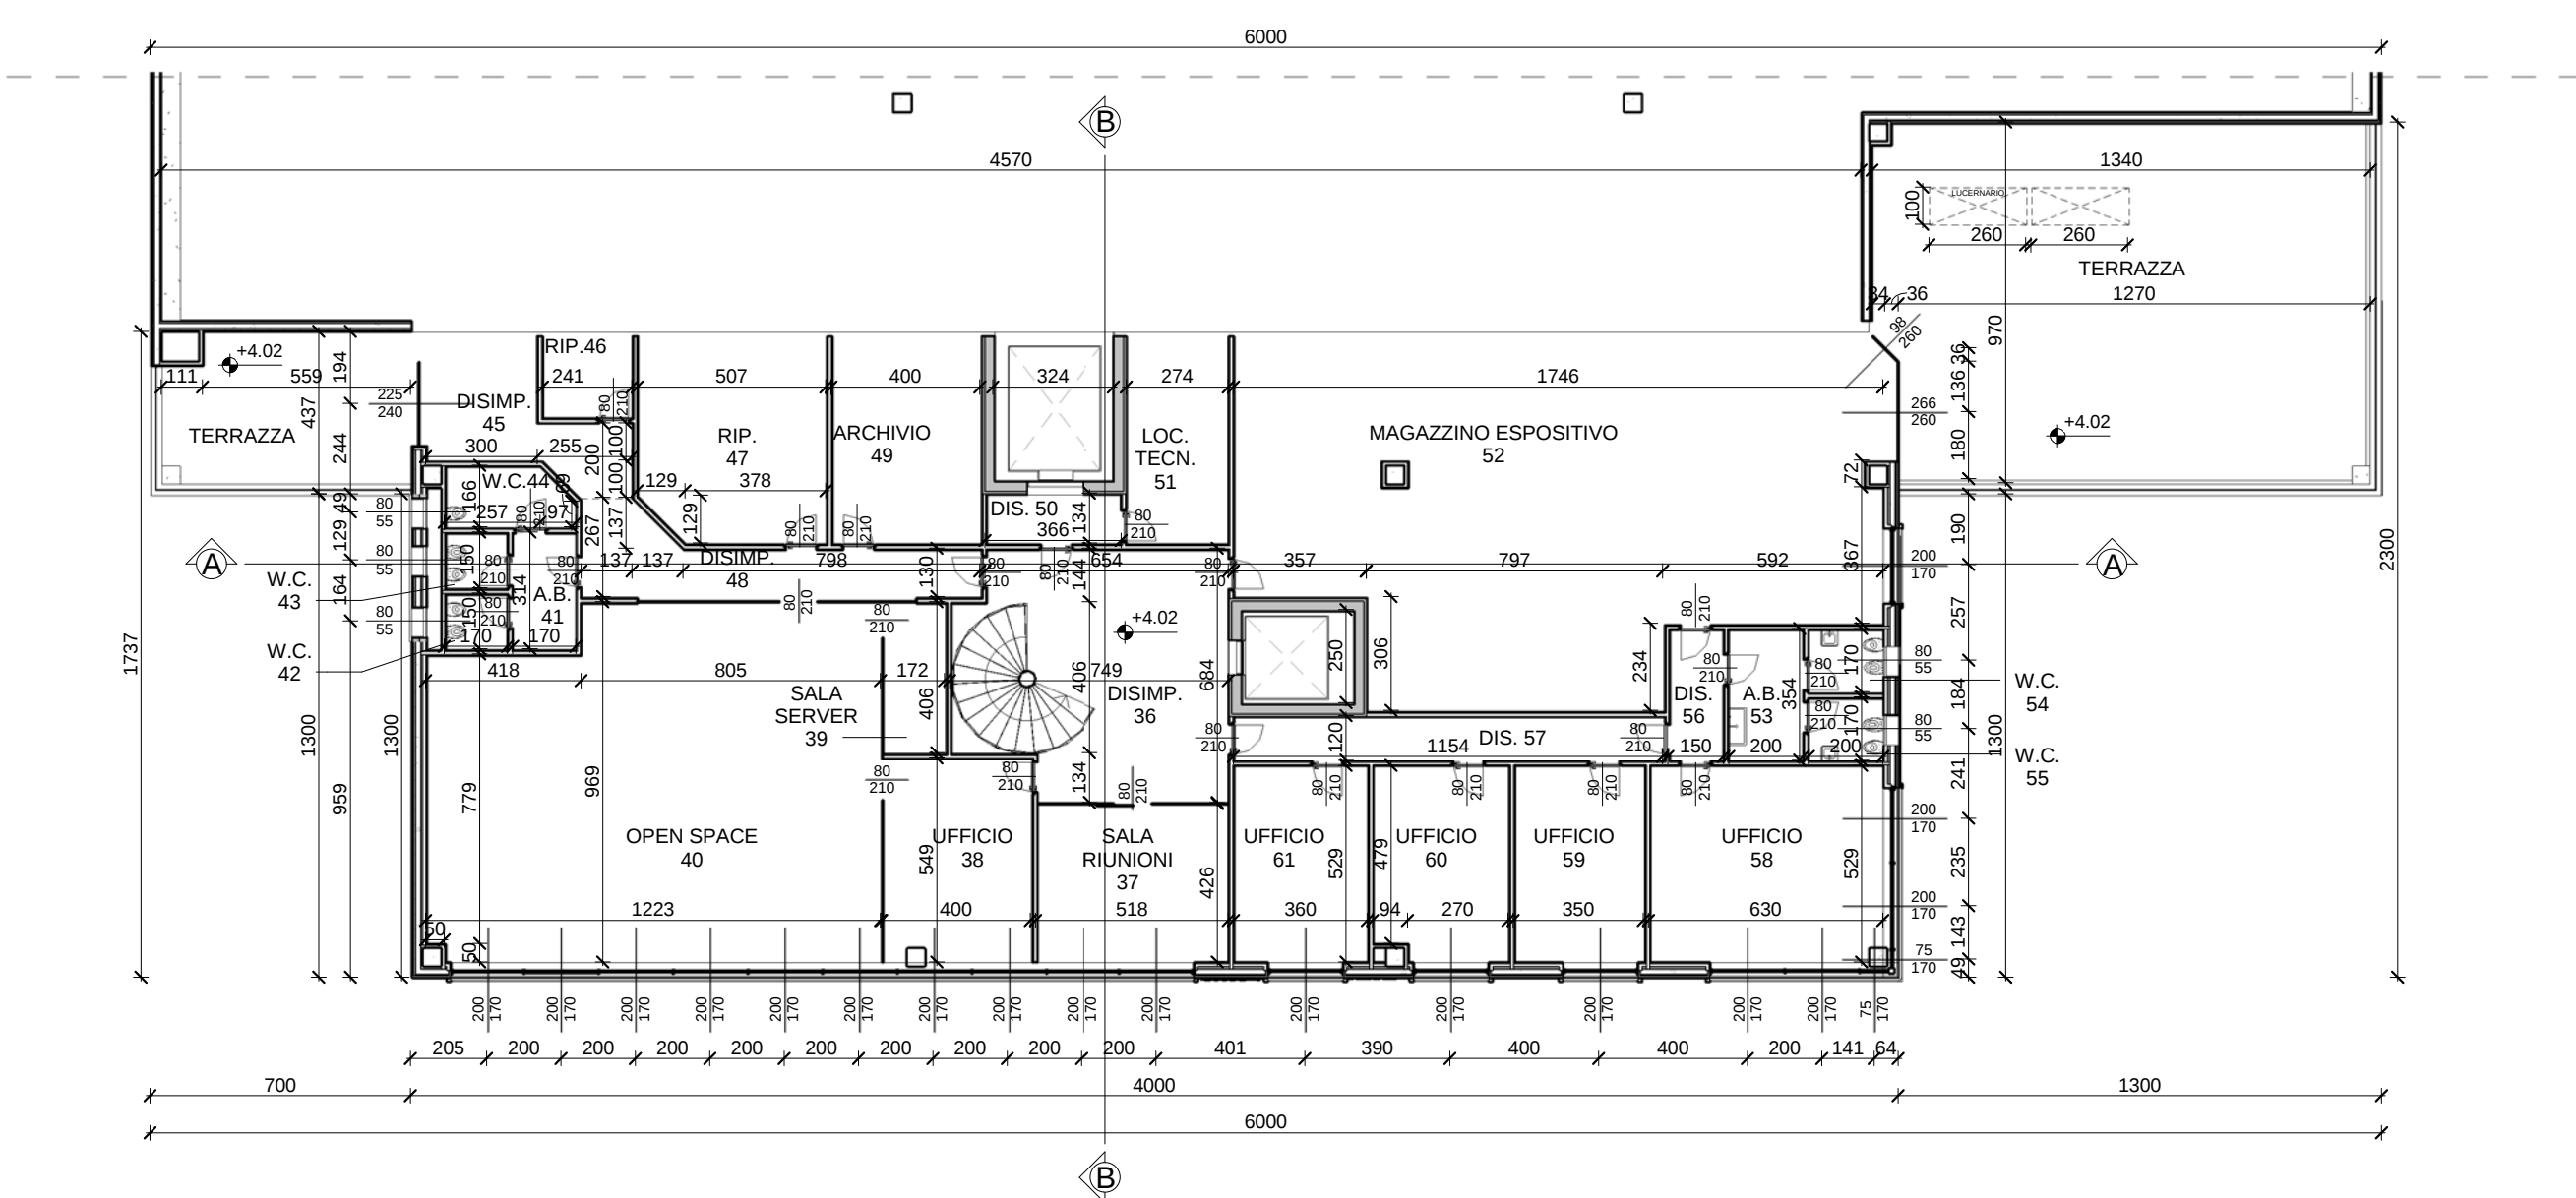

UFFICI - Pianta Piano Primo 1:200

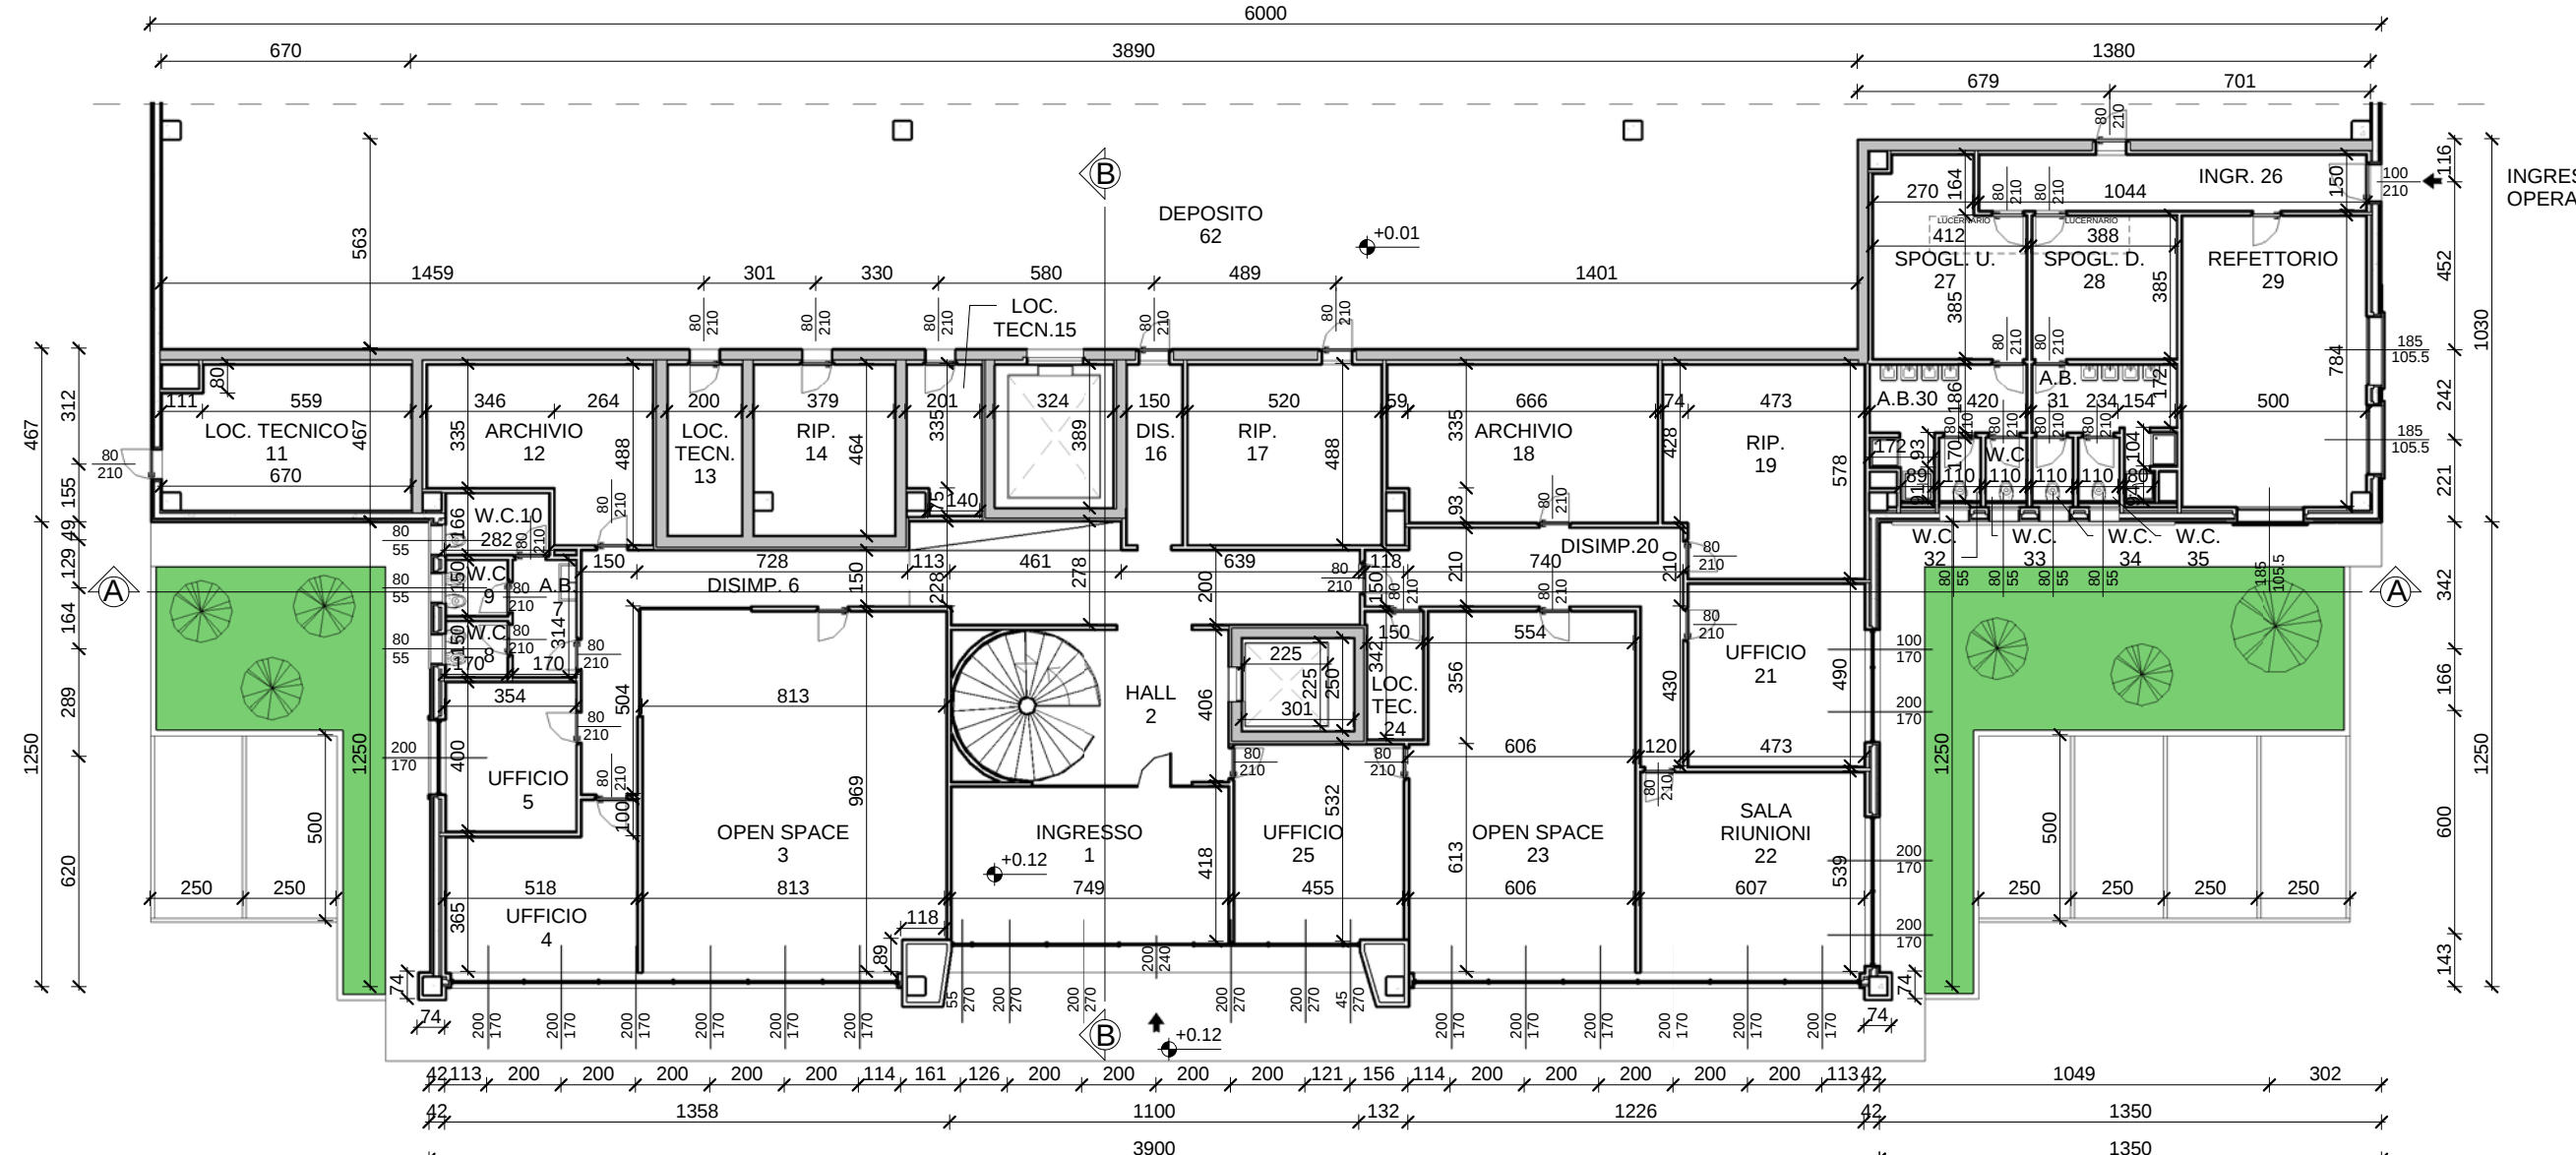

UFFICI - Pianta Piano Terra 1:200

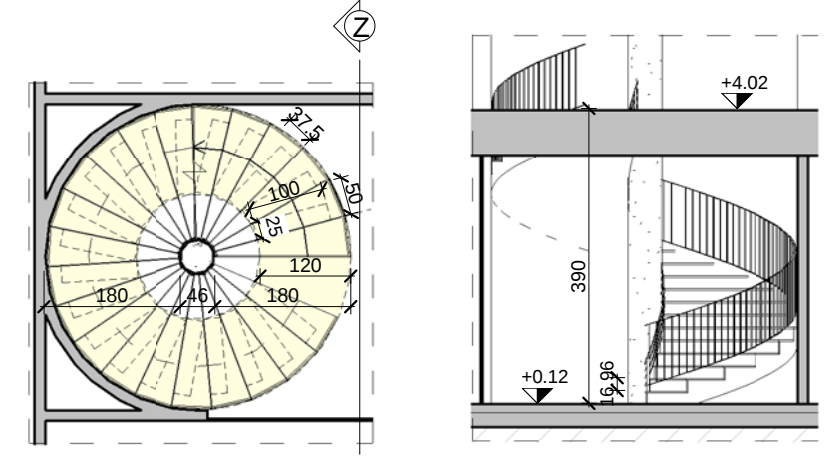

DETtaglio Scala 1:100

- LEGENDA
- MAPP. 54
 - SUPERFICIE FONDIARIA
 - CONFINE COMUNALE

ALZATA PEDATA = 16.96 cm
= MIN 25.0 cm
= MAX 50.0 cm
= MED 37.5 cm

RAPPORTO ALZATA-PEDATA
37.5+16.96x2 = 71.42 > 63

AVENTE TITOLO

PROGETTISTA

STUDIO ZEROTRE
INGEGNERI ASSOCIATI
DOTT. ING. ANGELO GARAVAGLIA
DOTT. ING. EMANUELA GARANZINI

site: via Trieste 7/a - 20010 Bernate Ticino - Milano - Italy
e-mail: info@st03.it website: www.st03.it
phone: (+39)02-9746478 fax: (+39)02-40708281 p.iva/c.f.: 08060630962

ARCHITECTURE-ENGINEERING

UBICAZIONE INTERVENTO:
MARCALLO CON CASONE (MI) - VIA EINSTEIN

COMMITTENTI:
LE CASE DI ELENA S.r.l. - PAROTTI PIETRO - COLOMBO CELESTINA
CENTRO GRAFICO D.G. S.p.A.

PROGETTO:
NUOVO CAPANNONE AD USO INDUSTRIALE

OGGETTO:
PIANTE - VERIFICA R.A.I.

TAVOLA: SUAP
7C

PRATICA: 260-13

SCALA: 1:200/1:500

DATA: 02/03/2015

AGGIORNAMENTO:
MARZO 2015

A TERMINI DI LEGGE E' VIETATA LA RIPRODUZIONE E LA DIFFUSIONE, ANCHE PARZIALI, DEL PRESENTE ELABORATO (ARTT. 2575 E SEGG. C.C.) - ALL RIGHTS ARE RESERVED ACCORDING TO LAW