


Impianto per ricambio aria forzato con recupero di calore entalpico, freecooling e filtrazione SPI Air Purifier dimensionato come da UNI 10339 per un max di 48 persone considerando reception e sale mediche escluso sala di attesa principale

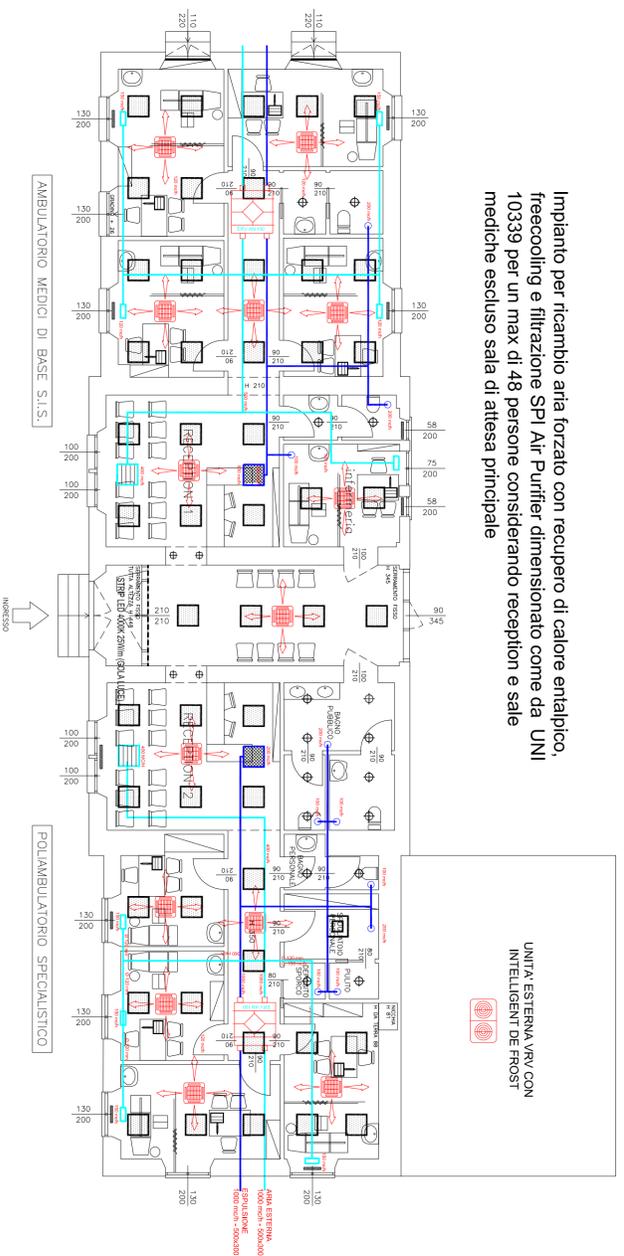

UNITA' ESTERNA SAMSUNG DVM S2 AM 100 AXVYAGHEU

RECUPERATORE + SPI AIR PURIFIER SAMSUNG AN100SKLKNUEU+MSD-EAN1

Il Tecnico



COLOMBO Per. Ind. OLIVIERO
Ternotecnico

20010 Bornace Trivio (MI) - via Vittorio Emanuele, 33
tel./fax: 02 9471724 - Albo 3759 - P. 283 - C.E. 1902
E-mail: oliviero@ingegneria.it - Fax: oliviero.colombo@pec.unipi.it

PROGETTO POLIAMBULATORIO - VIA ROMA,19- 20010 MARCALLO CON CASONE (MI)

PARTICOLARE POSIZIONAMENTO UNITA' VAV E IPOTESI DISTRIBUZIONE INTERNA

COMMITTENTE COMUNE DI MARCALLO - VIA GAETANO VITALI,18- 20010 MARCALLO CON CASONE (MI)

SCALA 1 : 100

DESCRIZIONE: ADEGUAMENTO IMPIANTO RAFFRESCAMENTO E RICAMBIO D'ARIA IN EDIFICIO ESISTENTE

DATA 15/11/2021

REV. DAT. 3 20-09-2022
TAV. 02
FILE: 163.81.W

A TERMINI DI LEGGE E' VERBA LA RIPRODUZIONE E LA DISTRIBUZIONE, ANCHE PARZIALE, DEL PRESENTE ELABORATO (ARTT. 2975 E 2960, C.C.)