



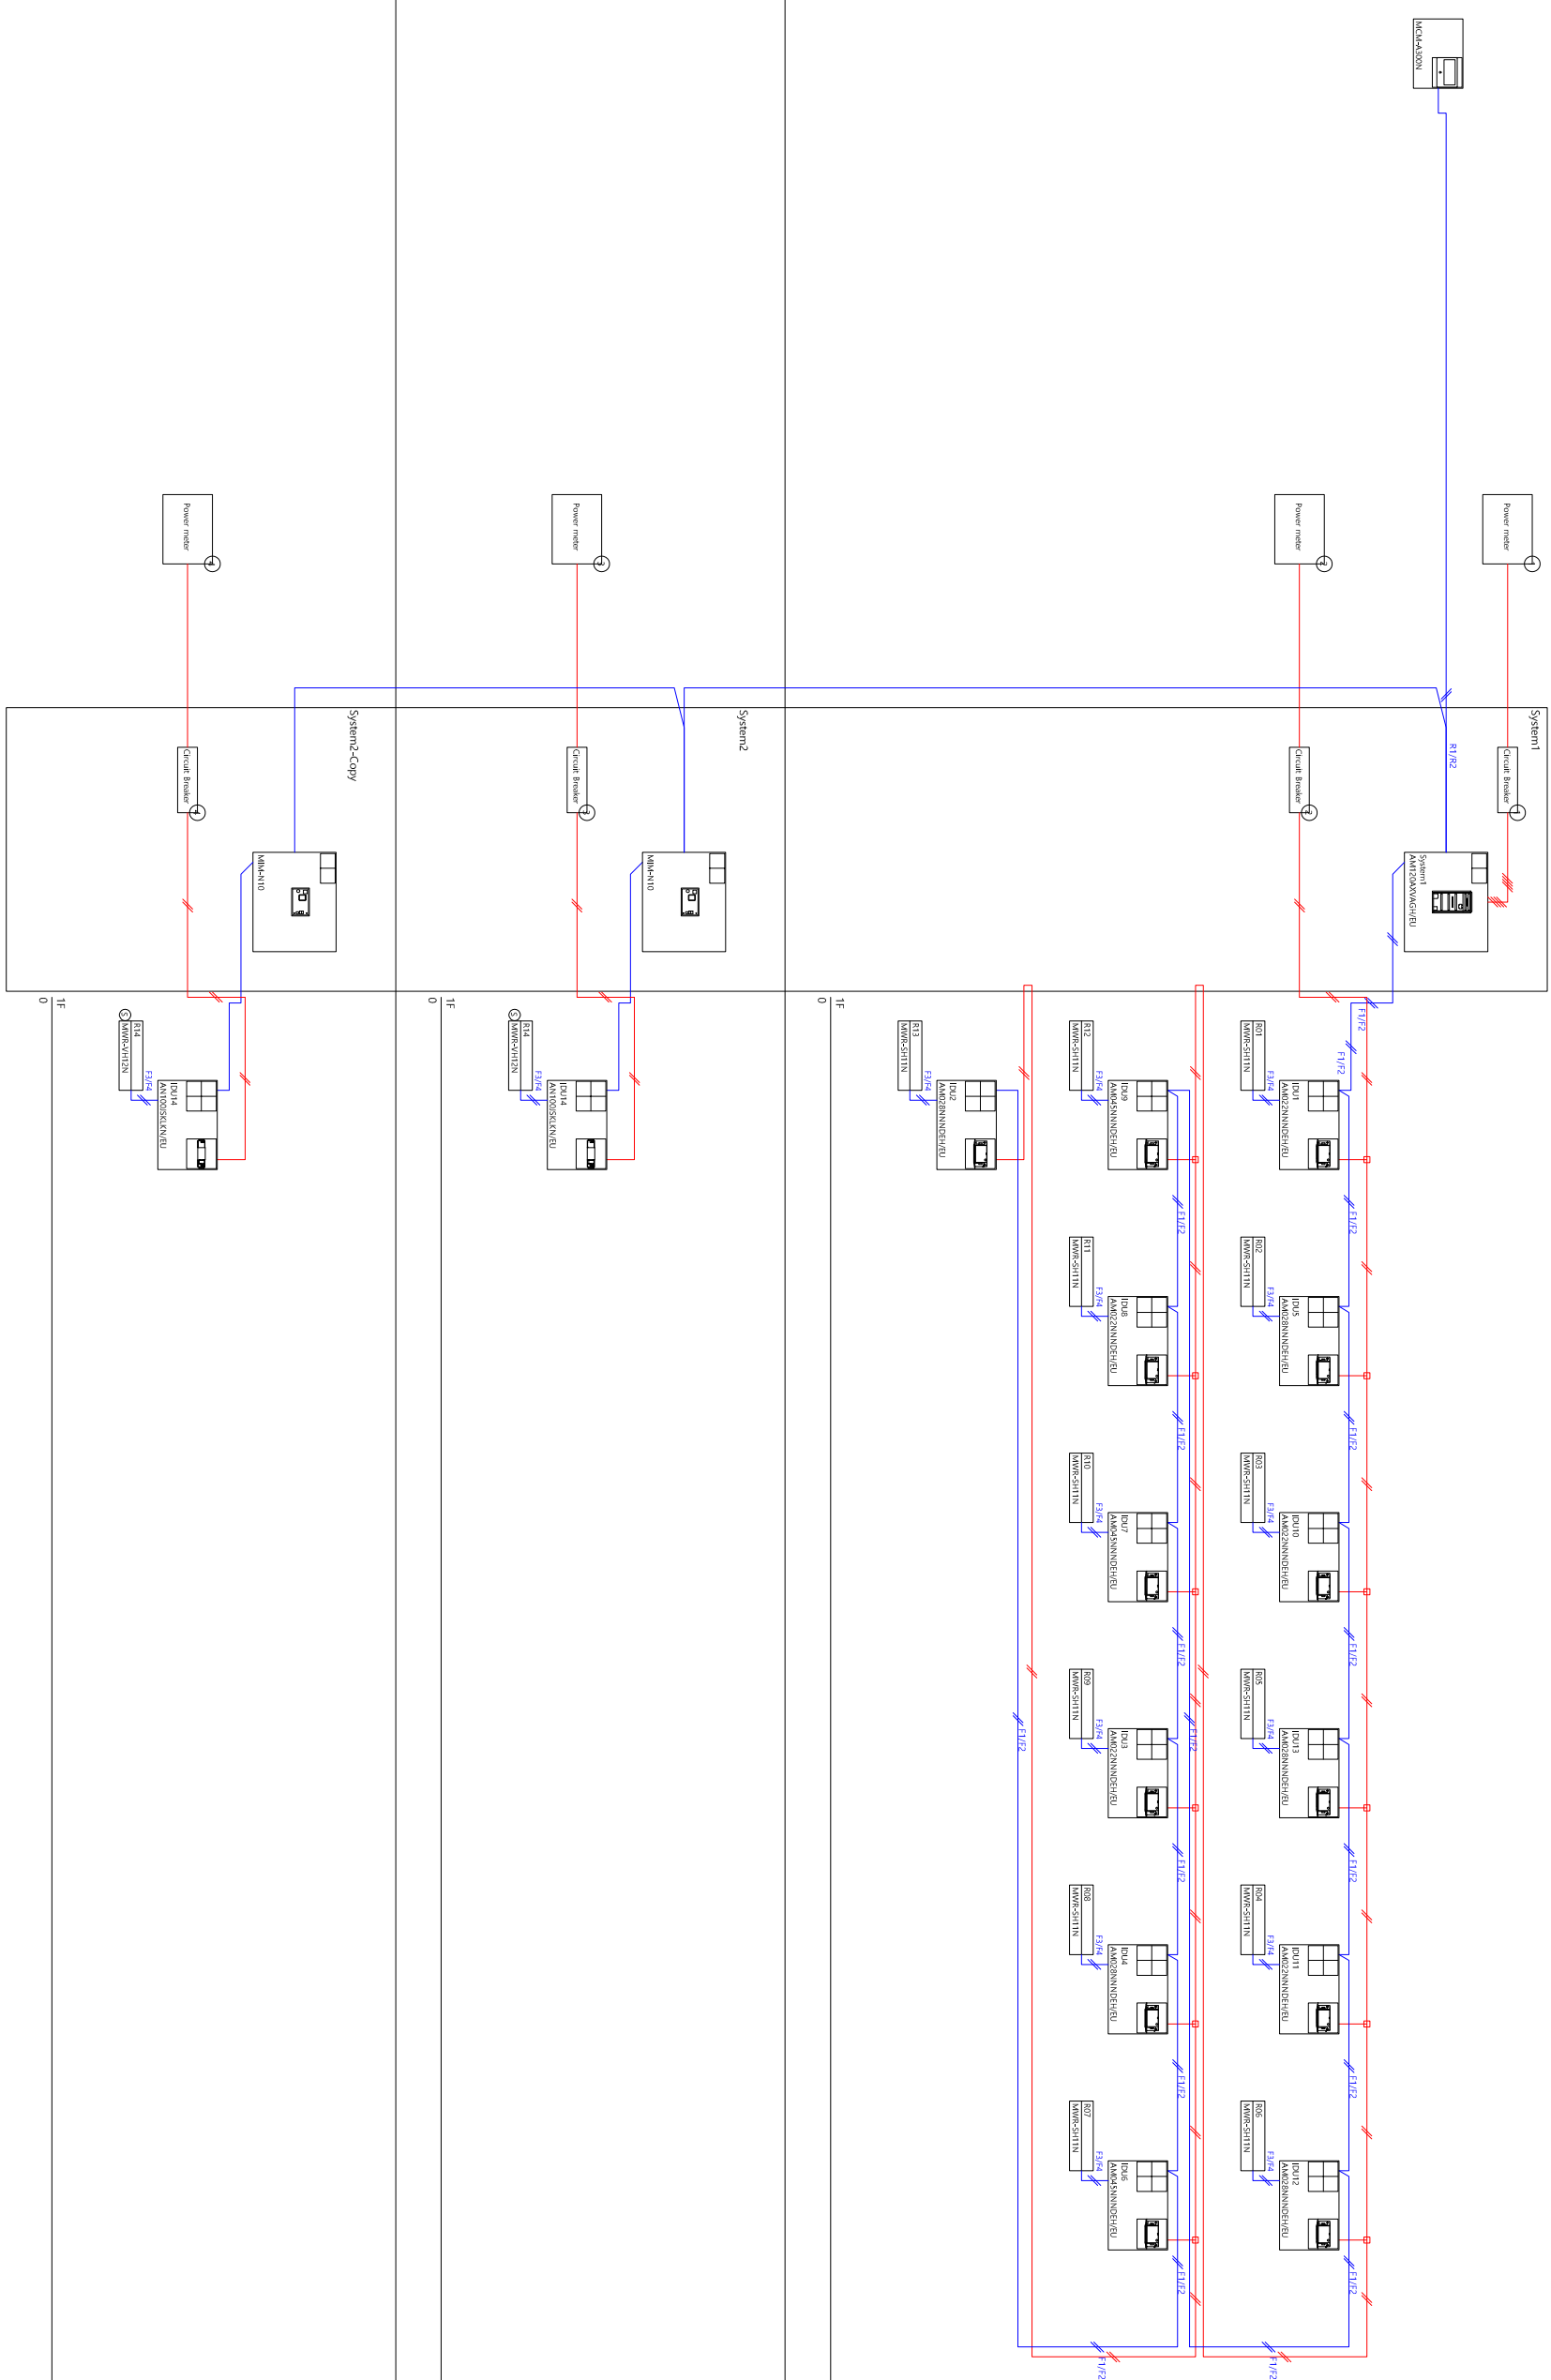

Il Tecnico

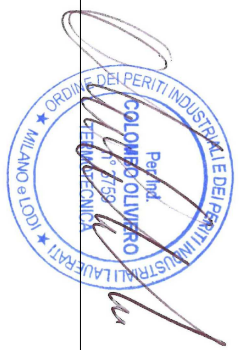

COLOMBO Per. Ind. OLIVIERO		20010 Bormate Ticino (MI) - via Vittorio Emanuele, 33 tel./fax. 02 9471724 - Albo 3759 - P. 283 - C.E. 1902 E-mail : oliviero@progettum.it - Pec : oliviero.colombo@pec.pro.it	
PROGETTO	POLAMBULATORIO - VIA ROMA,19 - 20010 MARCALLO CON CASONE (MI)		
PARTICOLARE	SCHEMA COLLEGAMENTI ELETTRICI		
COMMITTENTE	COMUNE DI MARCALLO - VIA GAETANO VITALI,18 - 20010 MARCALLO CON CASONE (MI)		
SCALA	1 : 100	DESCRIZIONE:	REG. DC
DATA	15/11/2021	ADEGUAMENTO IMPIANTO RAFFRESCAMENTO E RISCAMBIO D'ARIA IN EDIFICIO ESISTENTE	
A TERMINI DI LEGGE È VIETATA LA RIPRODUZIONE E LA DIFFUSIONE, ANCHE PARZIALE, DEL PRESENTE ELABORATO (ARTT. 2975 E SEGG. C.C.)			