



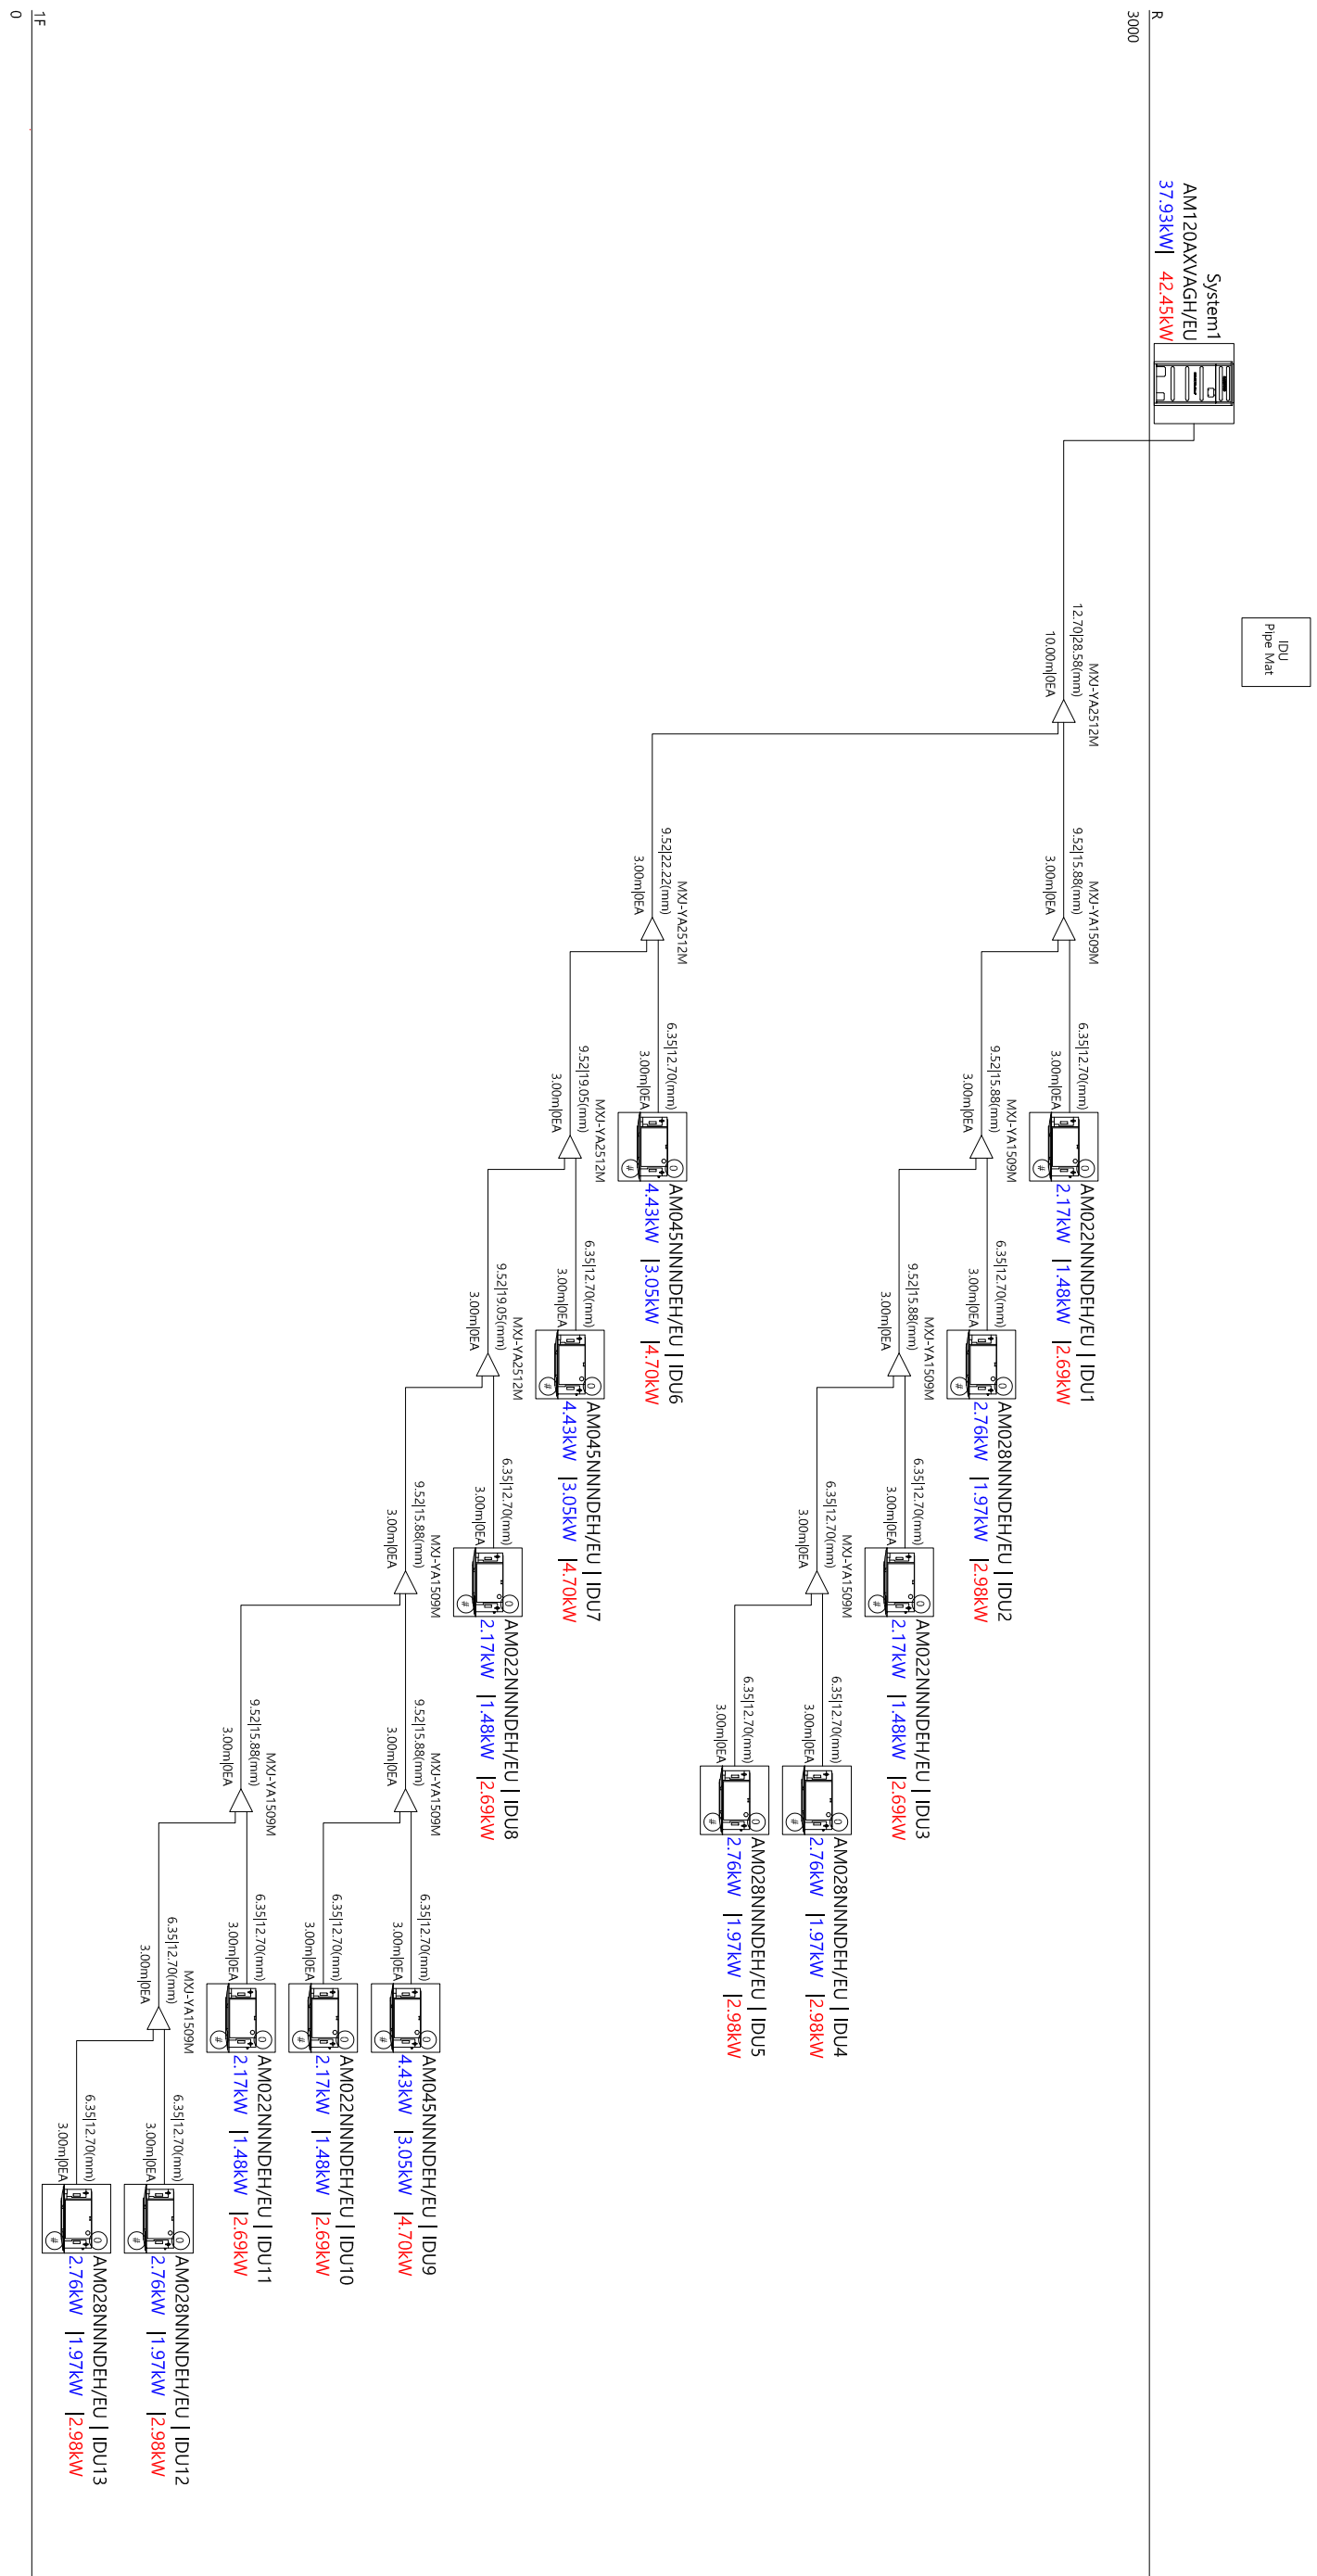

Il Tecnico

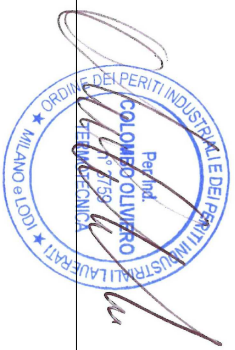

COLOMBO Per. Ind. OLIVIERO		20010 Borneo Teino (MI) - via Vittorio Emanuele, 33	
Tecnico		tel./fax. 02 947724 - Albo 3759 - P. 283 - C.E. 1902	
		E-mail: oliviero@progettini.it - pec: oliviero.colombo@pec.progettini.it	
PROGETTO	POLIAMBIULATORIO - VIA ROMA, 19 - 20010 MARCALLO CON CASONE (MI)		
PARTICOLARE	SCHEMA RIPIORITERO		
COMMITTENTE	COMUNE DI MARCALLO - VIA GAETANO VITALI, 18 - 20010 MARCALLO CON CASONE (MI)		
SCALA	1 : 100	DESCRIZIONE:	REG. DC
DATA	15/11/2021	ADDEBITAMENTO IMPIANTO RAFFRESCAMENTO E RICAMBIO D'ARIA IN EDIFICIO ESISTENTE	3 20-03-2022
		FILE: 163.21_Vw	19V. 03
A TERMINI DI LEGGE È VIETATA LA RIPRODUZIONE E LA DIFFUSIONE, ANCHE PARZIALE, DEL PRESENTE ELABORATO (ART. 2975 E SEGG. C.C.)			