



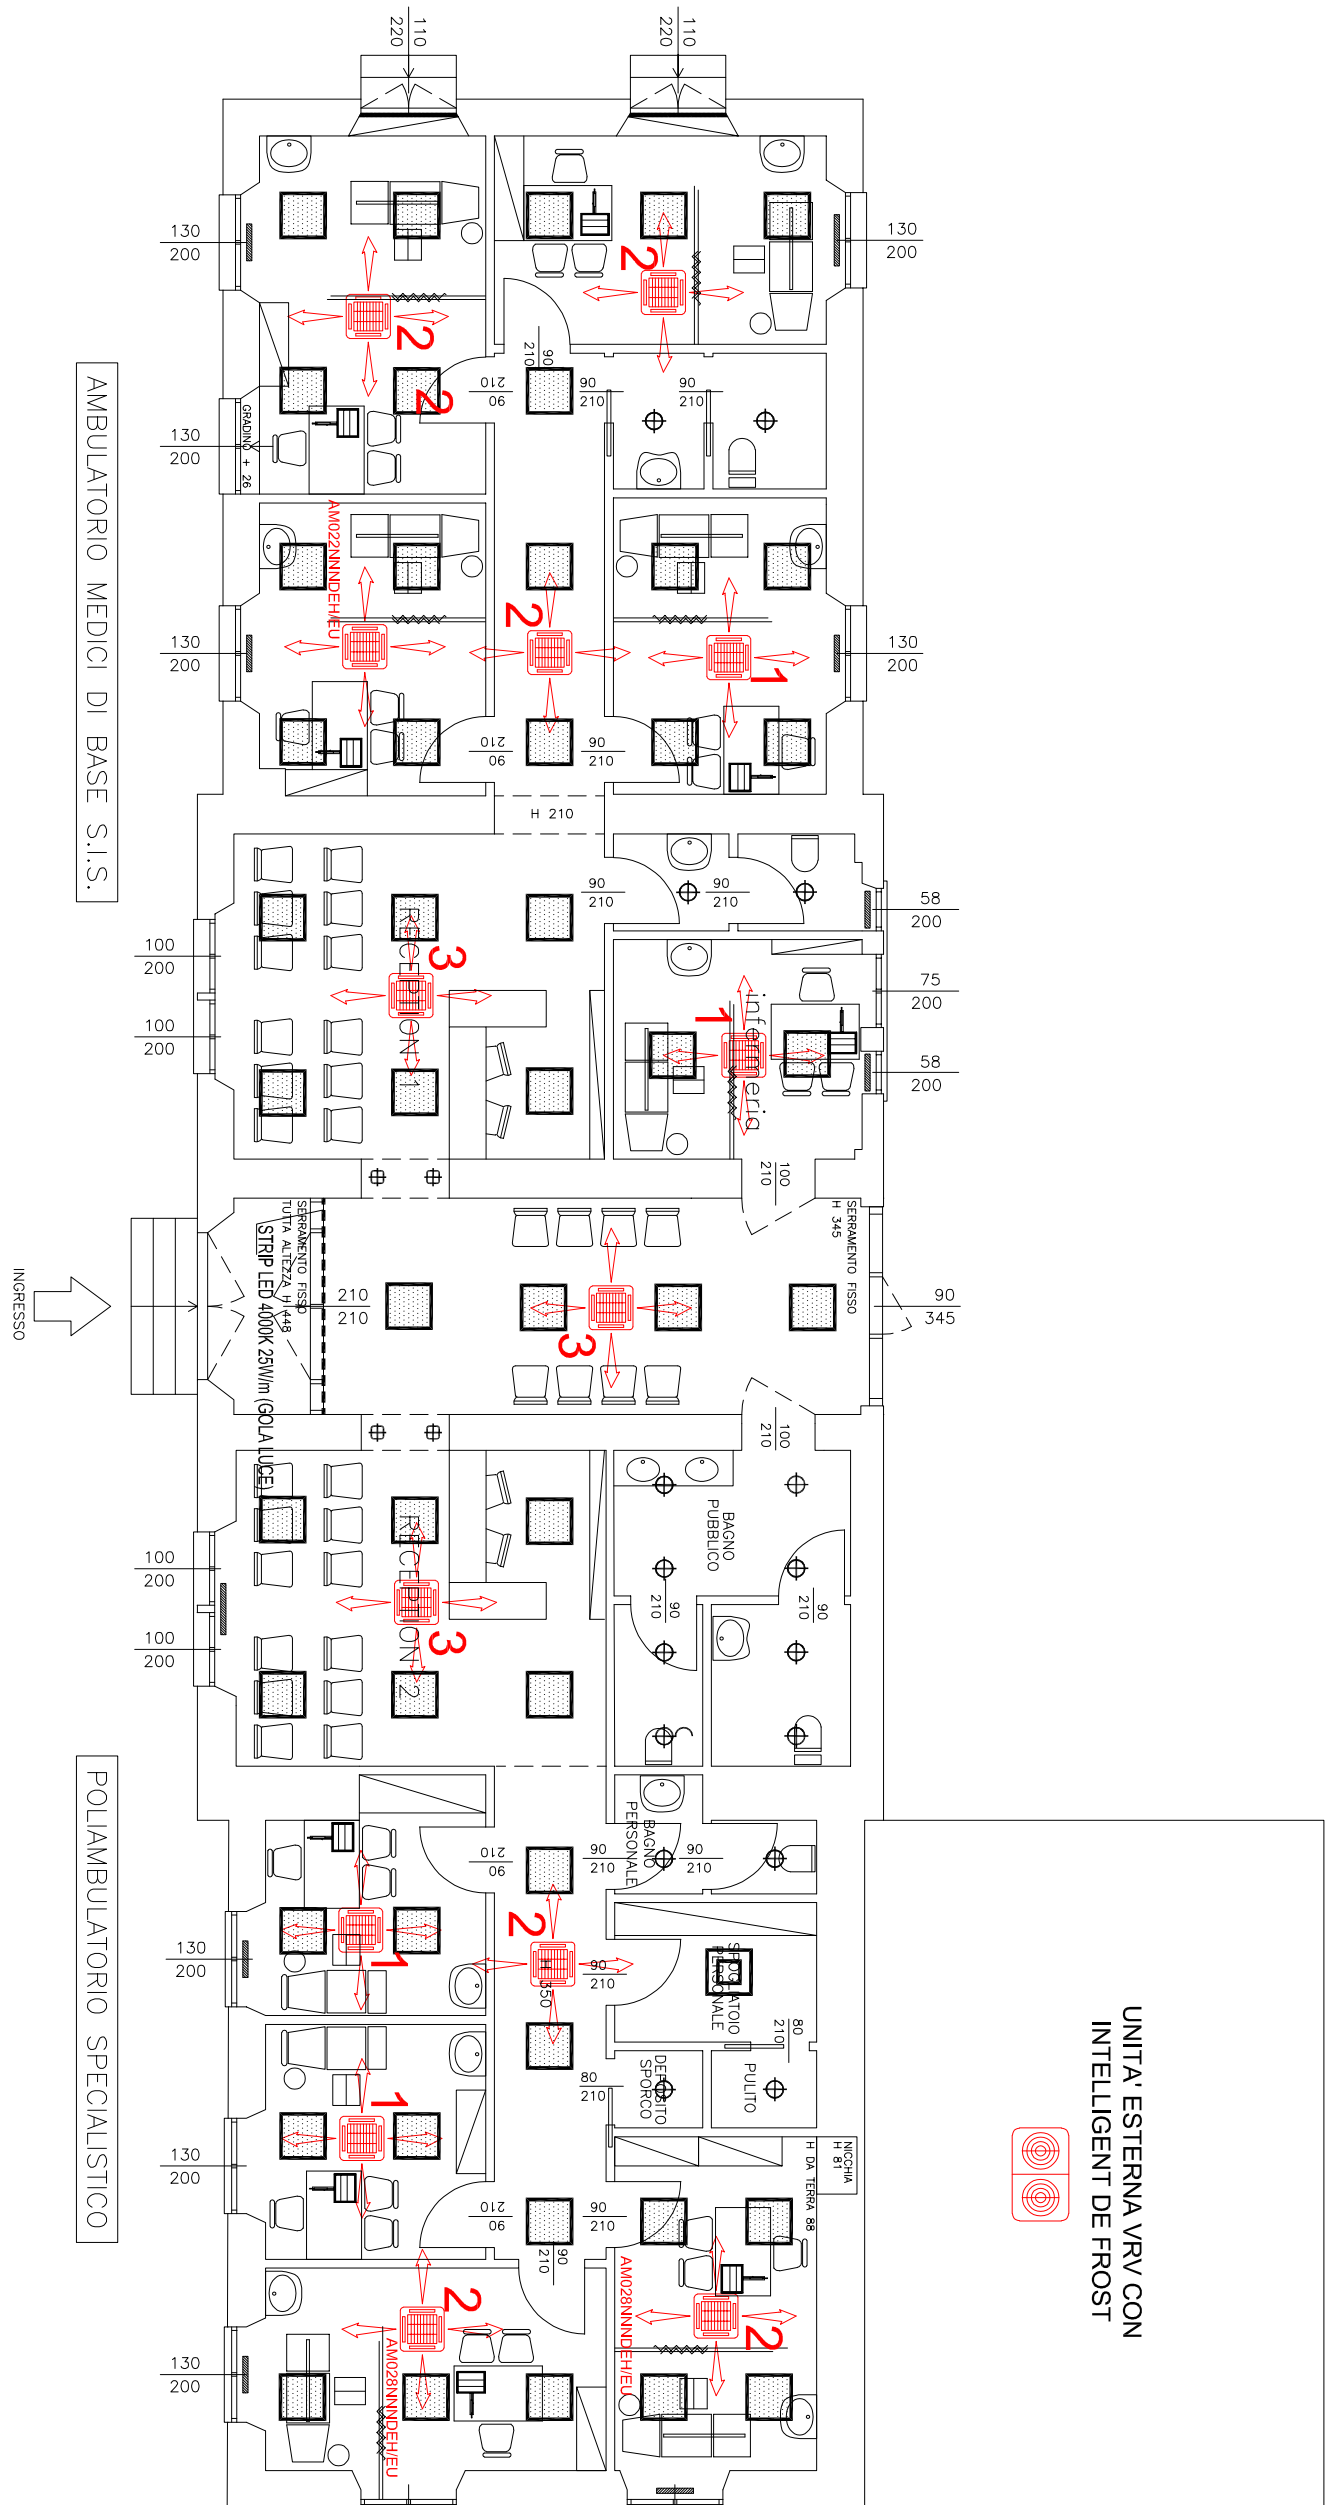

- UNITA ESTERNA SAMSUNG DVM S2 AM 100 AXVAGHEU
- RECUPERATORE + SPI AIR PURIFIER SAMSUNG AN100SKLKNUEU+MSD-EAN1
- MINI CASSETTA QUATTRO VIE WINDFREE SAMSUNG - AM022NNNDEHEU
- MINI CASSETTA QUATTRO VIE WINDFREE SAMSUNG - AM028NNNDEHEU
- MINI CASSETTA QUATTRO VIE WINDFREE SAMSUNG - AM045NNNDEHEU

Il Tecnico

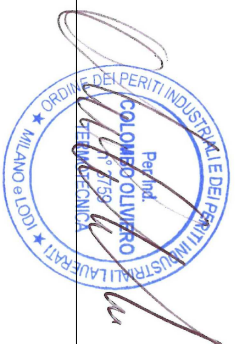

COLOMBO Per. Ind. OLIVIERO		20010 Bornate Ticino (MI) - via Vittorio Emanuele, 33	
Ternotecnico		tel./fax. 02 9471724 - Albo 3759 - P. 283 - C.E. 1902	
		E-mail: oliviero@progettima.it - pec: oliviero.colombo@pec.pro.it	
PROGETTO	POLIAMBULATORIO - VIA ROMA,19- 20010 MARCALLO CON CASONE (MI)		
PARTICOLARE	POSIZIONAMENTO UNITA INTERNE A SOFFITTO		
COMMITTENTE	COMUNE DI MARCALLO - VIA GAETANO VITALI,18- 20010 MARCALLO CON CASONE (MI)		
SCALA	1 : 100	DESCRIZIONE:	RECUP.
DATA	15/11/2021	ADEGUAMENTO IMPIANTO RAFFRESCAMENTO E RICAMBIO D'ARIA IN EDIFICIO ESISTENTE	3
		FILE: 163.21.vw	20.05.2022
A TERMINI DI LEGGE E VIETATA LA RIPRODUZIONE E LA DIFFUSIONE, ANCHE PARZIALE, DEL PRESENTE ELABORATO (ARTT. 2575 E 2566, C.C.)			