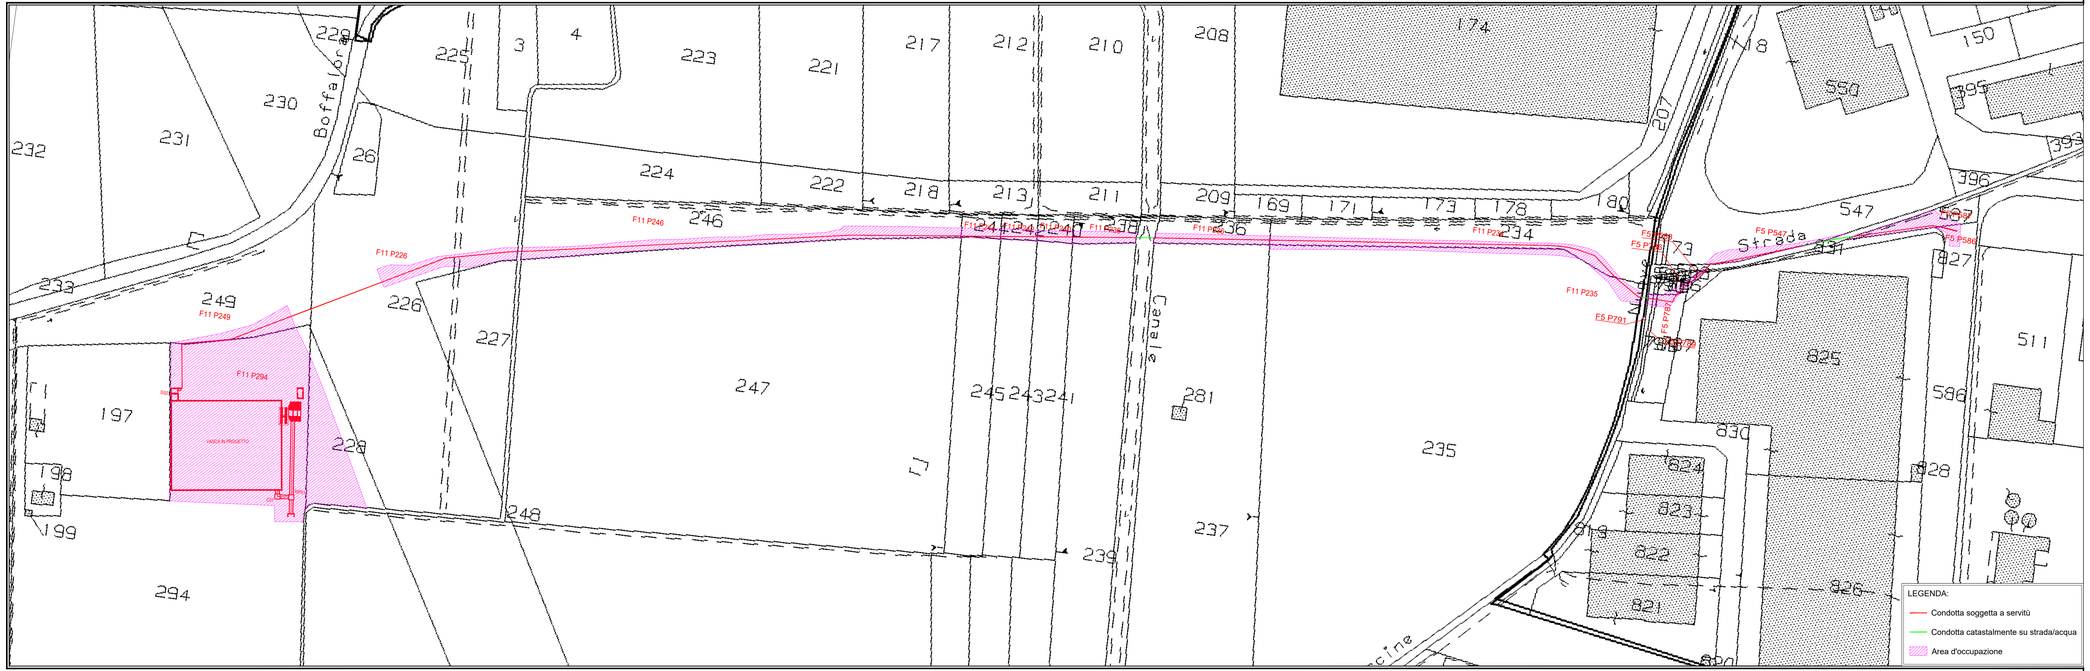

Comune di Marcallo con Casone
Fognatura

ADEGUAMENTO SCARICO RETE FOGNARIA
MARCALLO CON CASONE
PROGETTO DEFINITIVO
PLANIMETRIA CATASTALE

Rev.	Data	Elaborato	Progettato	Autorizzato	Descrizione
A	Luglio 2019	ing. Danielli	ing. Danielli	ing. Lanuzza	Prima emissione

PROGETTAZIONE ESTERNA

STUDIOSPS S.R.L.
Via Cesare Cantù, 2 - 20900 MONZA (MB)
Tel. 039 2300912 - Fax 039 2300520
e-mail: info@studiosps.it
www.studiosps.it

STUDIO ESTERNO

Il progettista:
ing. Matteo Danielli

Riferimenti Progetto	Anno	Tavola N°	Rev.	Scala	Tavola N°
001916	2019	013	A	1:1.000	013

FILE

Codice ISTAT Comune	Tipo Intervento	Progetto/Preventivo	Numero	Anno	Tavola N°	Rev.
015134	XXFX	PRO	006654	19	013	A

COMMITTENTE

CAP HOLDING S.p.A
Via del Mulino, 2
20090 ASSAGO (MI)

Tel. 02 825021 - www.capholding.it
info@gruppocap.it

AUTORIZZATO
Area tecnica:
ing. Andrea Lanuzza

Tavola N° 013

GRUPPO CAP

Questo disegno è di nostra proprietà esclusiva ed è posto sotto tutela della legge, ne è proibita la riproduzione anche parziale e la cessione a terzi senza nostra autorizzazione scritta.