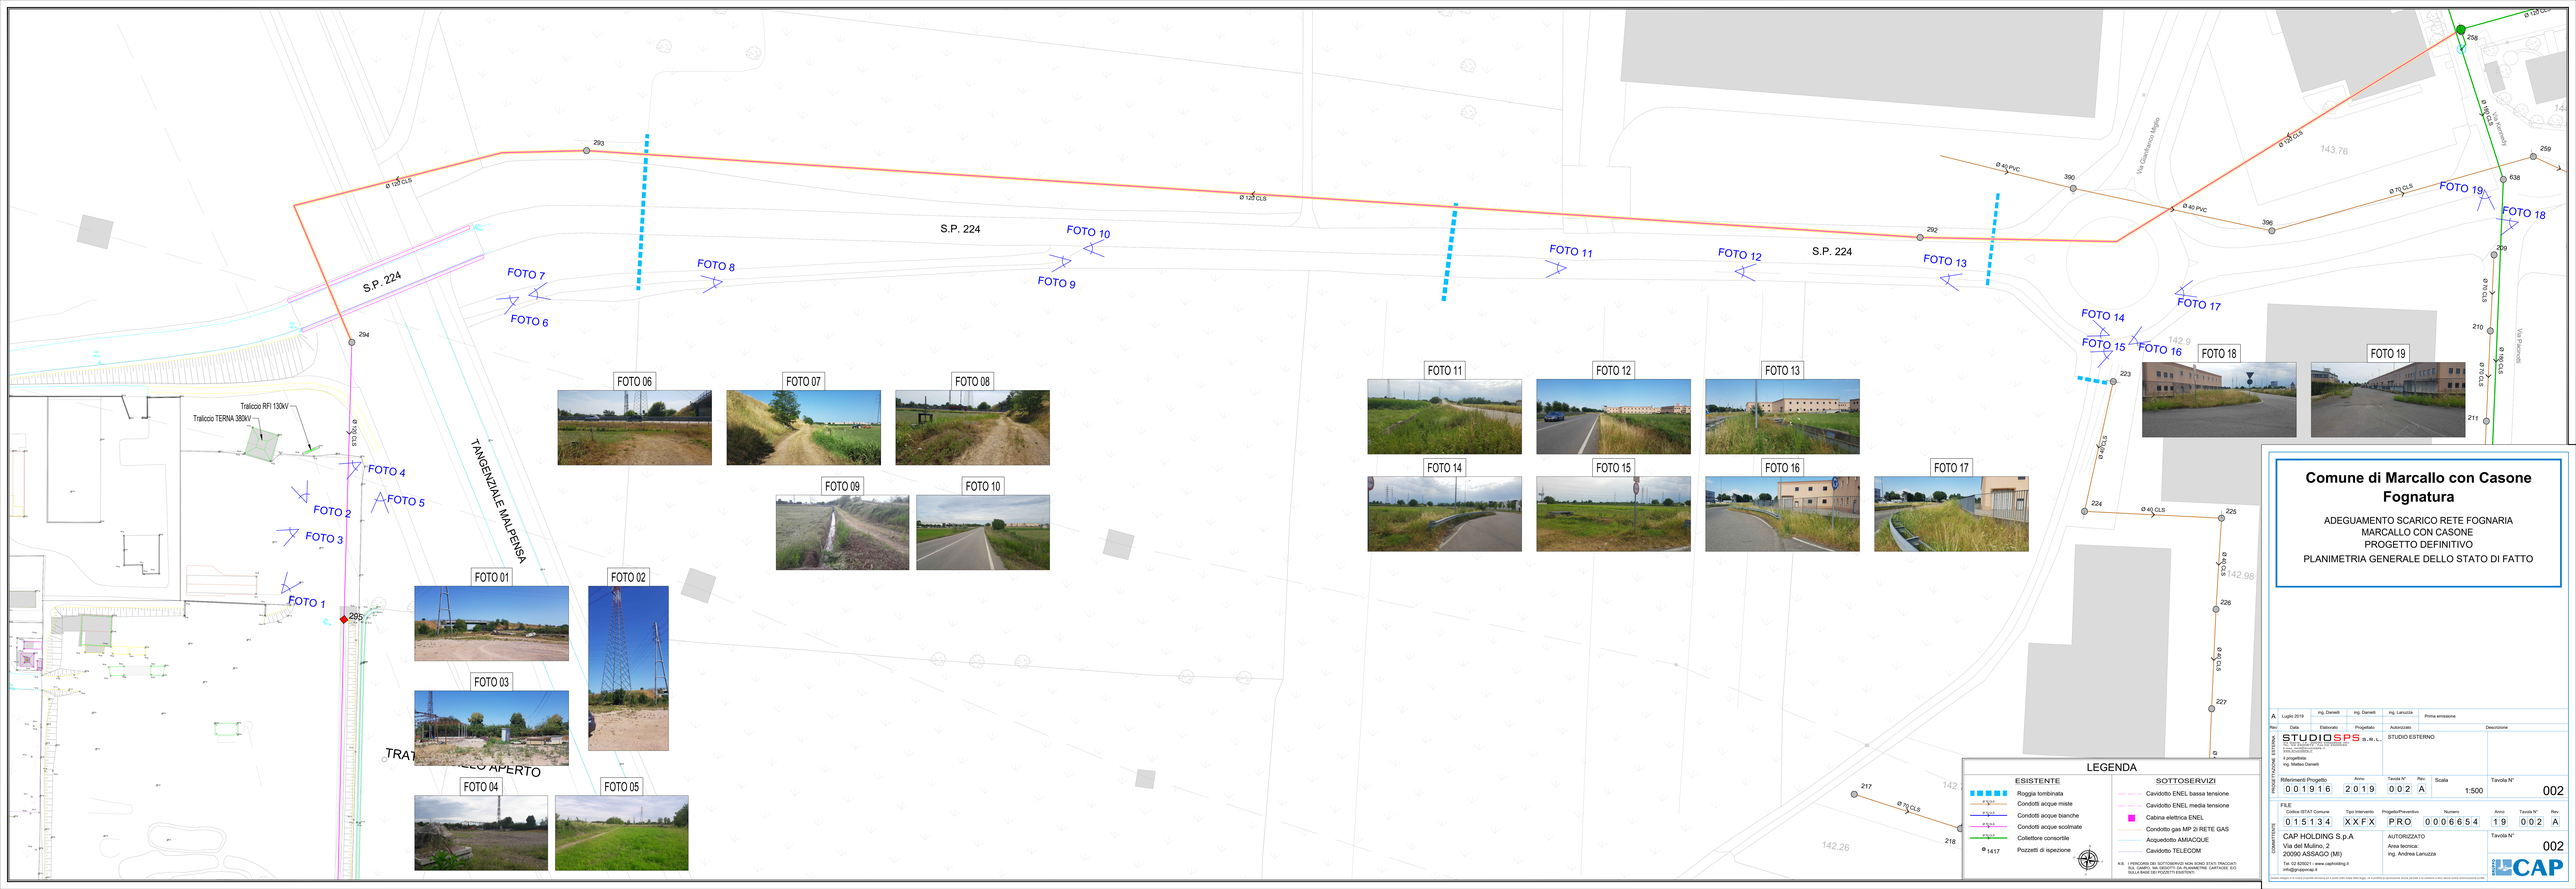

FOTO 01

FOTO 02

FOTO 03

FOTO 04

FOTO 05

FOTO 06

FOTO 07

FOTO 08

FOTO 09

FOTO 10

FOTO 11

FOTO 12

FOTO 13

FOTO 14

FOTO 15

FOTO 16

FOTO 17

FOTO 18

FOTO 19

LEGENDA

ESISTENTE

- Roggia tombinata
- Condotti acque miste
- Condotti acque bianche
- Condotti acque scolmate
- Collettore consortile
- Pozzetti di ispezione

SOTTOSERVIZI

- Cavidotto ENEL bassa tensione
- Cavidotto ENEL media tensione
- Cabina elettrica ENEL
- Condotto gas MP ZI RETE GAS
- Acquedotto AMIACQUE
- Cavidotto TELECOM

N.B. I PERCORSI DEI SOTTOSERVIZI NON SONO STATI TRACCIATI SUL CAMPO, MA DEDOTTI DA PLANIMETRIE CARTACEE E/O RILIEVI BARE DEI PROGETTI ESISTENTI.

Comune di Marcallo con Casone
Fognatura

ADEGUAMENTO SCARICO RETE FOGNARIA
MARCALLO CON CASONE
PROGETTO DEFINITIVO
PLANIMETRIA GENERALE DELLO STATO DI FATTO

Rev.	Data	Elaborato	Progettato	Autorizzato	Descrizione
A	Luglio 2019	ing. Danieli	ing. Danieli	ing. Lanuzza	Prima emissione

PROGETTAZIONE ESTERNA

STUDIOSPS S.R.L.
Via Trieste 63 - 27058 Voghera (PV)
Tel. 0383 640371 - Fax 0383 640035
www.studiosps.it - info@studiosps.it

Il progettista:
ing. Matteo Danieli

STUDIO ESTERNO

Riferimenti Progetto	Anno	Tavola N°	Rev.	Scala	Tavola N°
001916	2019	002	A	1:500	002

COMMITTENTE

File	Codice ISTAT Comune	Tipo Intervento	Progetto/Preventivo	Numero	Anno	Tavola N°	Rev.
	015134	XXFX	PRO	000665 4	19	002	A

CAP HOLDING S.p.A
Via del Mulino, 2
20090 ASSAGO (MI)
Tel. 02 82507.1 www.capholding.it
info@gruppocap.it

AUTORIZZATO
Area tecnica:
ing. Andrea Lanuzza

Tavola N° 002

CAP

Questo disegno è di proprietà esclusiva di CAP Holding S.p.A. e non può essere usato, riprodotto o divulgato senza autorizzazione scritta. Ogni violazione sarà perseguita a norma di legge.