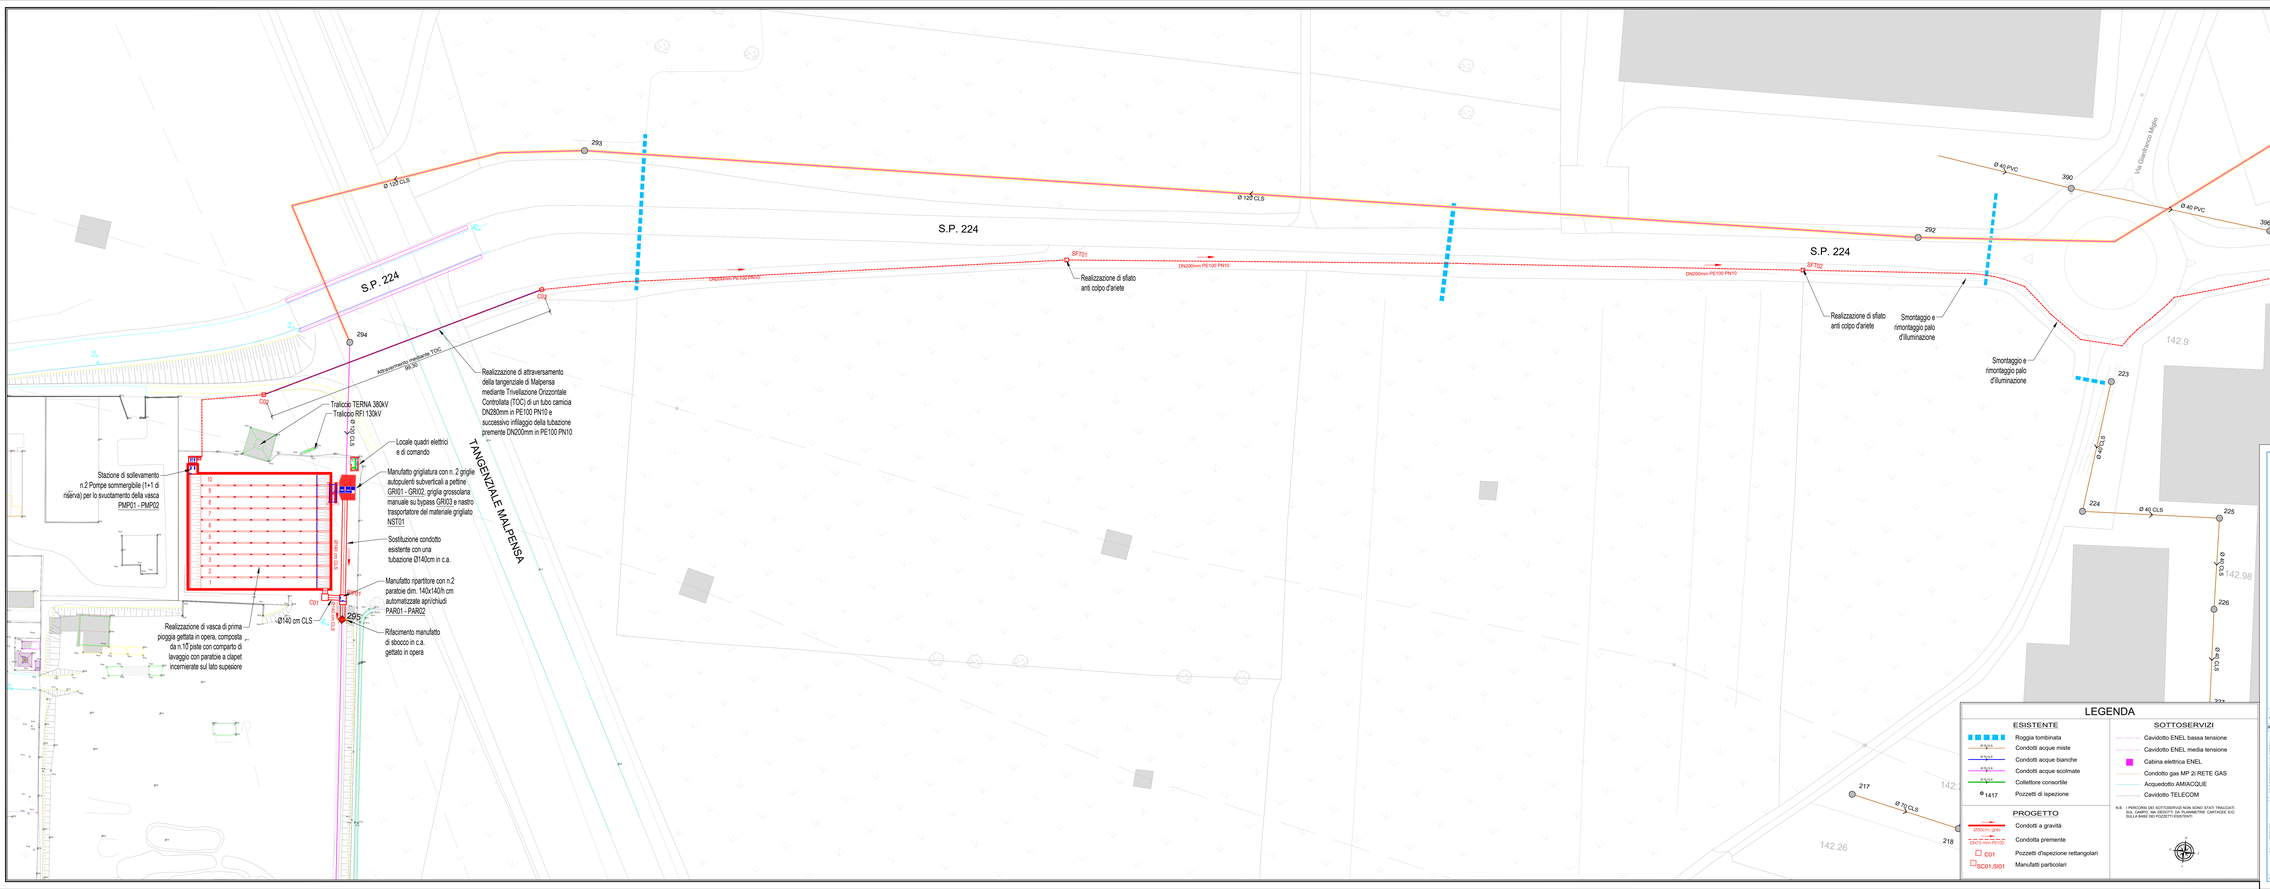

LEGENDA

ESISTENTE

- Roggia tombinata
- Condotti acque miste
- Condotti acque bianche
- Condotti acque scolmate
- Collettore consortile
- Pozzetti di ispezione

PROGETTO

- Condotti a gravità
- Condotta premente
- Pozzetti d'ispezione rettangolari
- Manufatti particolari

SOTTOSERVIZI

- Cavidotto ENEL bassa tensione
- Cavidotto ENEL media tensione
- Cabina elettrica ENEL
- Condotto gas MP 2i RETE GAS
- Acquedotto AMIACQUE
- Cavidotto TELECOM

N.B. I PERCORSI DEI SOTTOSERVIZI NON SONO STATI TRACCIATI SE, CIASCUNO, NON DESCRITTI DA PLANIMETRIE CARTACEE E/O SULLA BASE DEI POZZETTI ESISTENTI

Comune di Marcallo con Casone
Fognatura

ADEGUAMENTO SCARICO RETE FOGNARIA
MARCALLO CON CASONE
PROGETTO DEFINITIVO
PLANIMETRIA GENERALE DELLE OPERE IN PROGETTO

Rev.	Data	Elaborato	Progettato	Autorizzato	Descrizione
A	Luglio 2019	Ing. Daniele	Ing. Daniele	Ing. Lanuzza	Prima emissione

PROGETTAZIONE ESTERNA

STUDIOSPS s.r.l.
Via Trieste 26 - 20145 Milano
Tel. 02 3315551 - Fax 02 33103551
E-mail: segreteria@studiosps.it - PEC: segreteria@pec.studiosps.it
P.IVA 01233590132

Il progettista:
ing. Matteo Danelli

STUDIO ESTERNO

Riferimenti Progetto	Anno	Tavola N°	Rev.	Scala	Tavola N°
0 1 9 1 6	2 0 1 9	0 0 3	A	1:500	003

COMMITTENTE

FILE							
Codice ISTAT Comune	Tipo Intervento	Progetto/Preventivo	Numero	Anno	Tavola N°	Rev.
0 1 5 1 3 4	X X F X	P R O	0 0 0 6 6 5 4	1 9	0 0 3	A

CAP HOLDING S.p.A
Via del Mulino, 2
20090 ASSAGO (MI)
Tel. 02 82507.1 - www.capholding.it
info@gruppocap.it

AUTORIZZATO
Area tecnica:
ing. Andrea Lanuzza

Tavola N°
003

Il presente documento è proprietà esclusiva del CAP Holding S.p.A. e non può essere usato, copiato, ceduto, dato in leasing, in parte o in tutto, a terzi senza l'esplicita autorizzazione scritta.