


Stralcio Catastale - scala 1:1.000

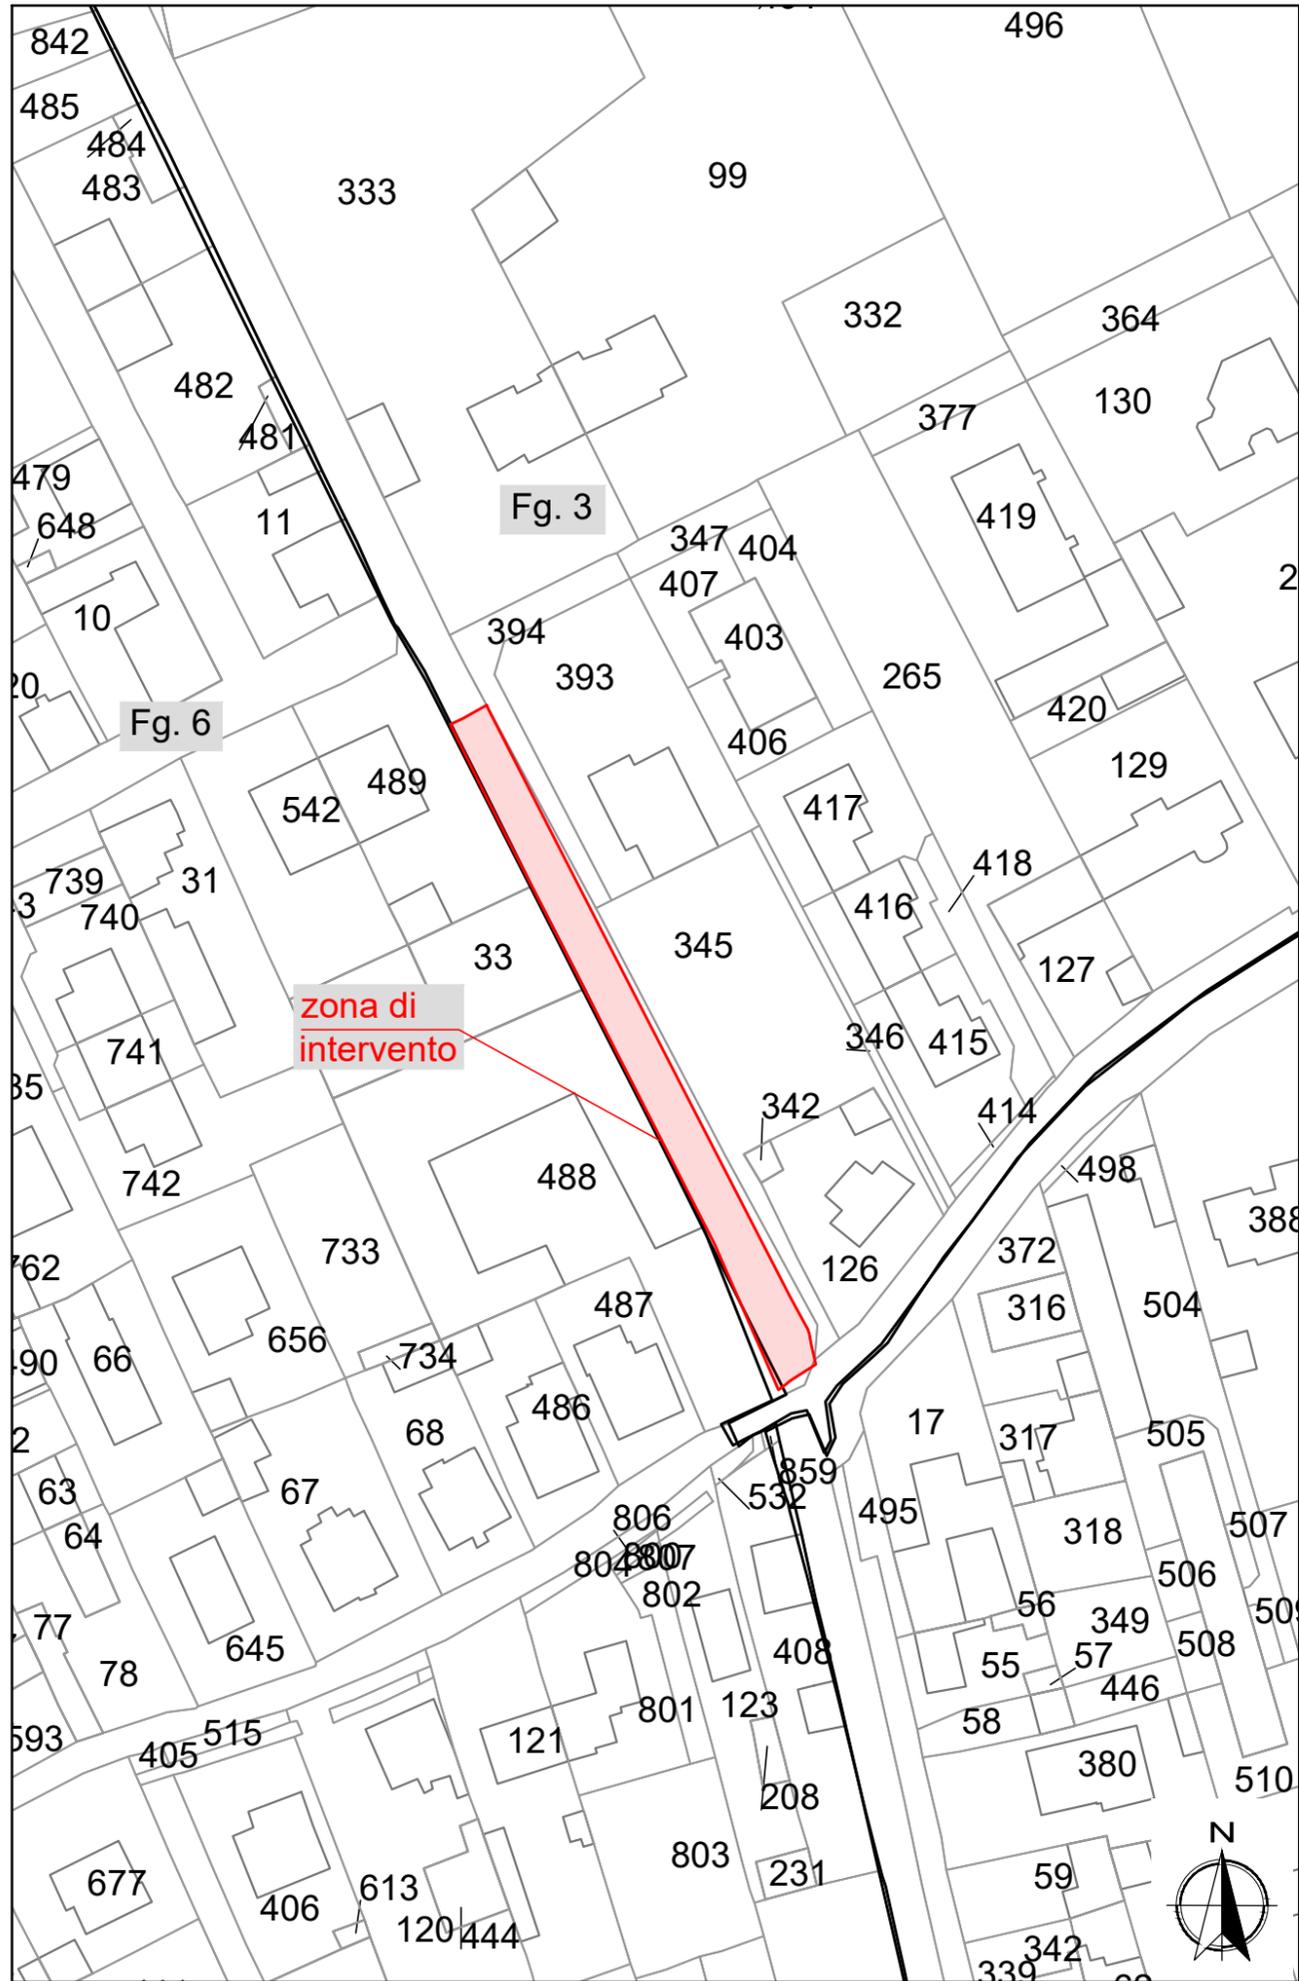

COMUNE di MARCALLO con CASONE FOGNATURA

Intubamento canale derivatore Magenta
in Via Don G. Bosco

INQUADRAMENTO TERRITORIALE

Stralcio Catastale

A	Febbraio 2020	geom. M.Pintabona	ing. A. Celenza	ing. G. Vargiu	Prima emissione
Rev	Data	Elaborato	Progettato	Autorizzato	Descrizione

FILE	Codice ISTAT Comune	Ambito	Intervento	Numero Commessa	Anno	Tavola N°	Rev.
	015134	B	A	6654_2	20	002	A

Area Progettazione e Realizzazione Operation Intelligence - Ufficio Supporto Progetti supporto.progetti@gruppocap.it	Scala 1:1.000	Tavola N° 2
--	------------------	----------------

CAP Holding spa - Viale del Mulino, 2 - Edificio U10 - 20090 Assago (MI)
Tel. 02 825021 - info@gruppocap.it



Questo disegno è di nostra proprietà esclusiva ed è posto sotto tutela della legge, ne è proibita la riproduzione anche parziale e la cessione a terzi senza nostra autorizzazione scritta.