




Profilo Longitudinale Stato di Fatto - scala 1:100

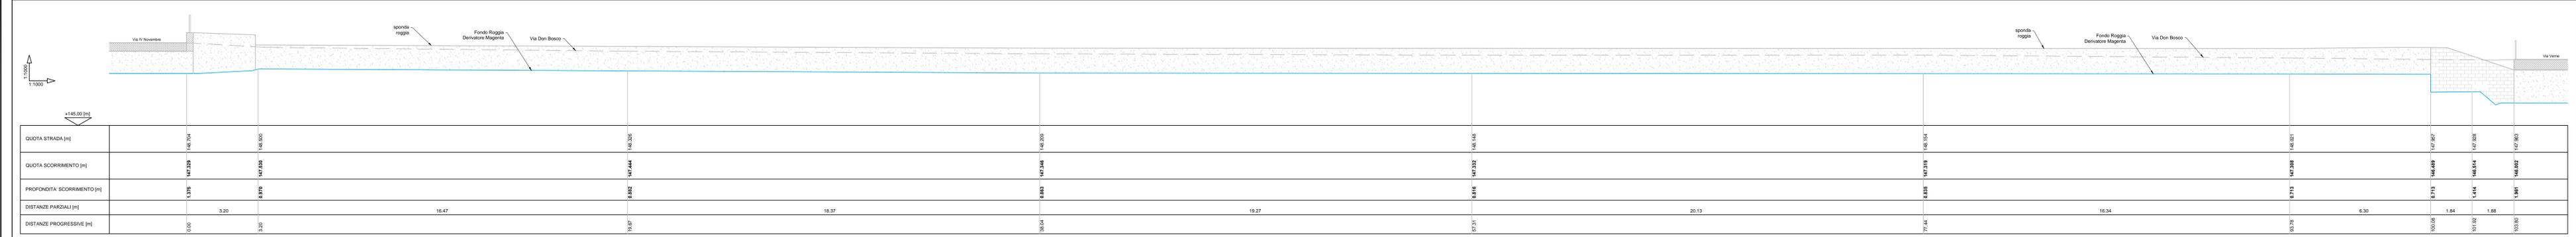


Planimetria stato di fatto - scala 1:1000

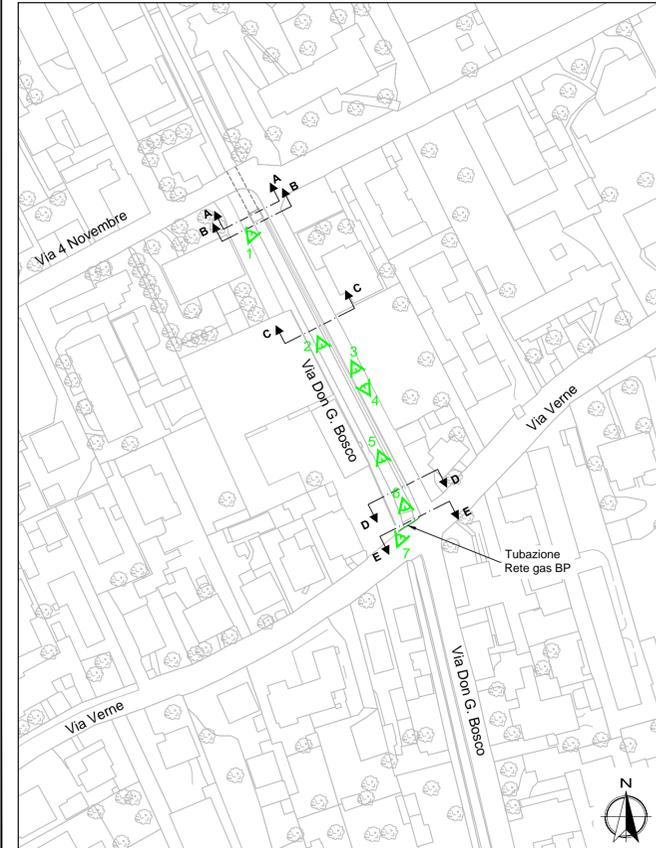


Sezione A-A - scala 1:100

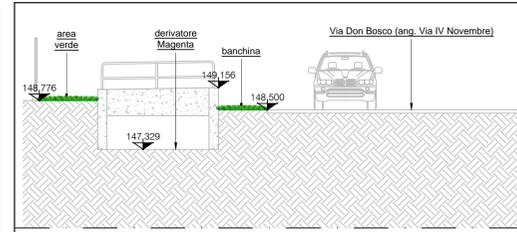


Sezione B-B - scala 1:100

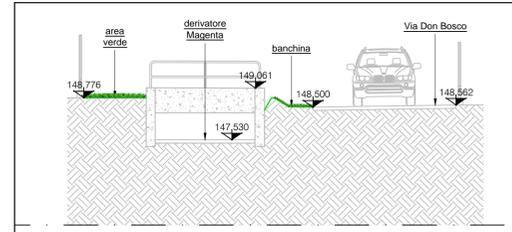

Sezione C-C - scala 1:100

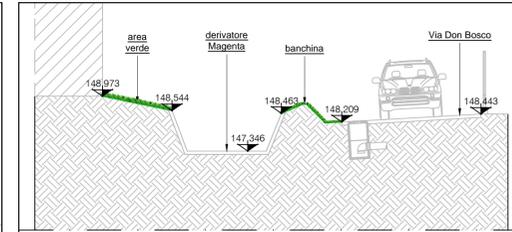

Sezione D-D - scala 1:100

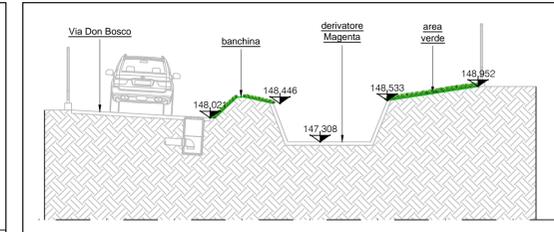

Sezione E-E - scala 1:100

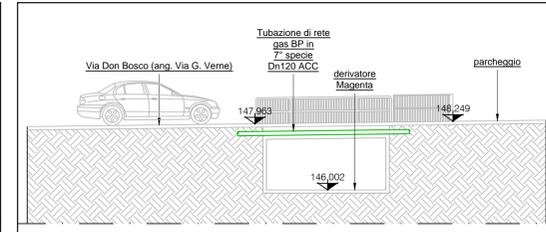


Foto 1



Foto 2



Foto 3



Foto 4



Foto 5



Foto 6



Foto 7



**COMUNE di MARCALLO con CASONE
FOGNATURA**

Intubamento canale derivatore Magenta
in Via Don Bosco

STATO DI FATTO

Planimetria - Profilo Longitudinale - Sezioni - Rilievo Fotografico

Rev	Data	Elaborato	Progettato	Autorizzato	Prima emissione	Descrizione	
A	Febbraio 2020	geom. M.Pintabona	ing. A. Celentza	ing. G. Vargiu	Prima emissione		
FILE	Codice ISTAT Comune	Ambito	Intervento	Numero Commessa	Anno	Tavola N°	
	015134	B	E	6654_2	20	003	
Area Progettazione e Realizzazione Operation Intelligence - Ufficio Supporto Progetti supporto.progetti@gruppcap.it						Scala indicata	Tavola N° 3
CAP Holding spa - Viale del Mulino, 2 - Edificio U10 - 20090 Assago (MI) Tel. 02 825021 - info@gruppcap.it							