




Particolare Elemento S1 - scala 1:50

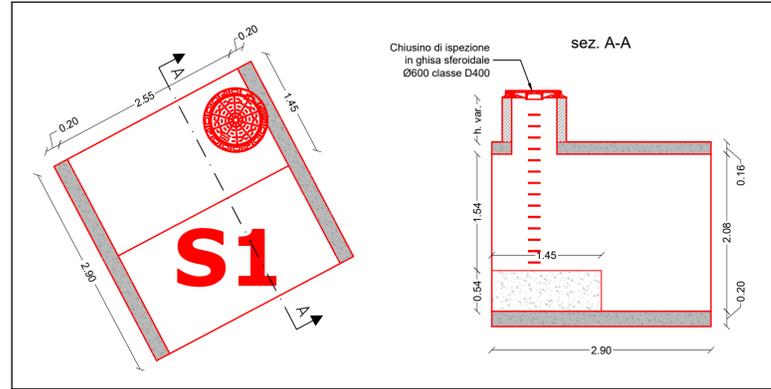


Sezione Trasversale Scatolari - scala 1:50

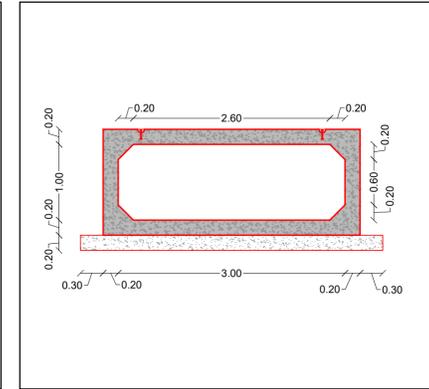


Particolare Elemento da 1 a 49 - scala 1:50

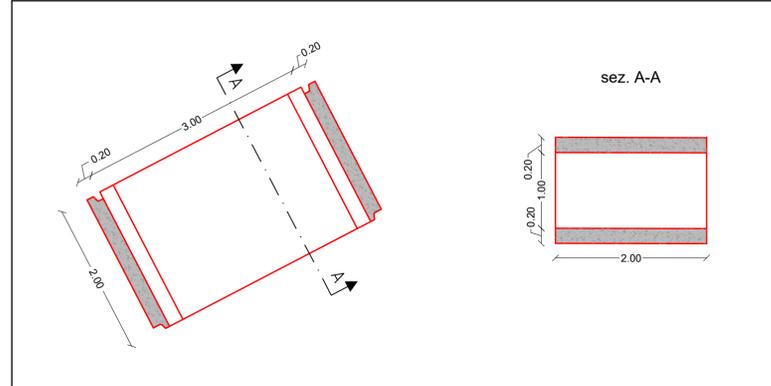


Particolare Elemento 11-22-33-44 - scala 1:50

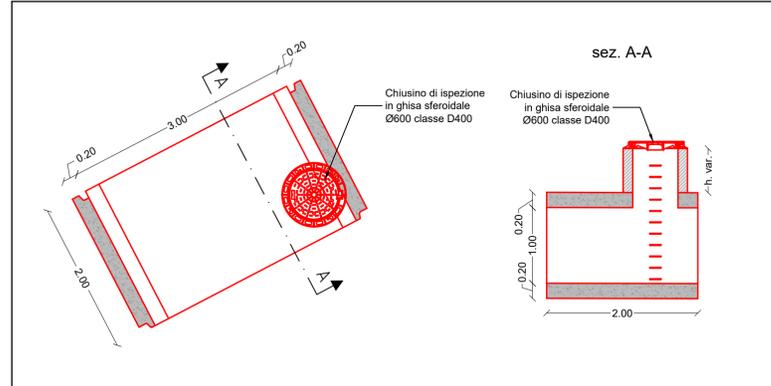


Particolare Elemento C1 - scala 1:50

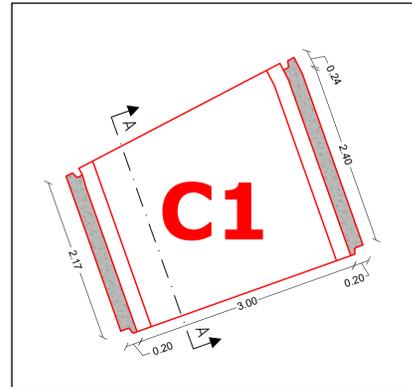

Particolare Elemento C2 - scala 1:50

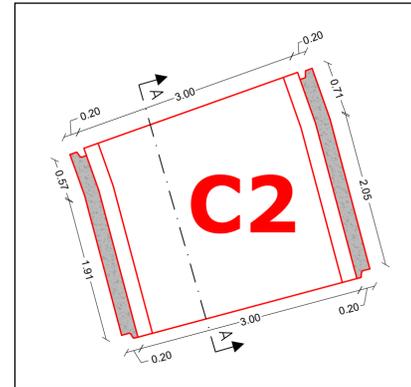

Particolare Elemento S2 - scala 1:50

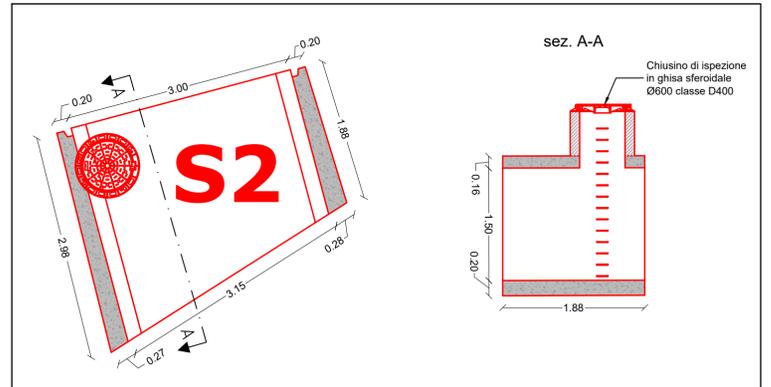

**COMUNE di MARCALLO con CASONE
FOGNATURA**

Intubamento canale derivatore Magenta
in Via Don Bosco

STATO DI PROGETTO

Pianta - Particolari Scatolari

A	Febbraio 2020	geom. M. Pintabona	ing. A. Celenza	ing. G. Vargiu	Prima emissione
Rev	Data	Elaborato	Progettato	Autorizzato	Descrizione
FILE					
	Codice ISTAT Comune	Ambito	Intervento	Numero Commessa	Anno
	015134	B	E	6654_2	20
					Tavola N°
					005
					Rev.
					A
Area Progettazione e Realizzazione Operation Intelligence - Ufficio Supporto Progetti supporto.progetti@gruppcap.it				Scala	Tavola N°
				1:200 - 1:50	5
CAP Holding spa - Viale del Mulino, 2 - Edificio U10 - 20090 Assago (MI) Tel. 02 825021 - info@gruppcap.it					