



Planimetria Stato di Progetto - scala 1:1000

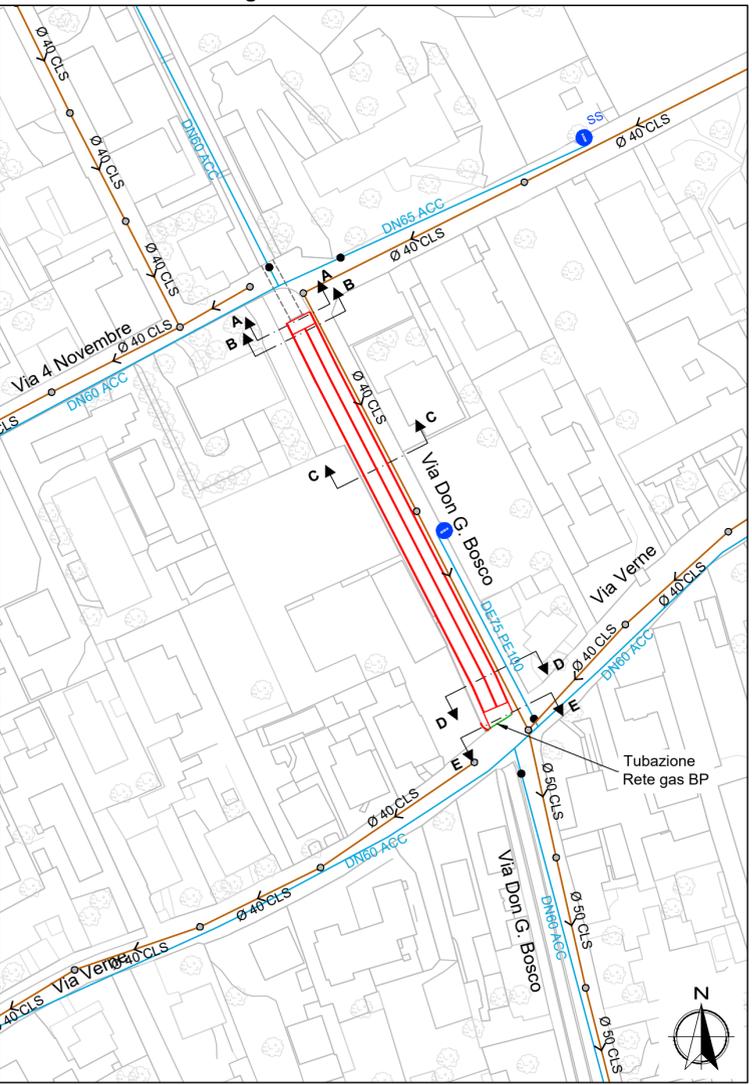


Legenda:

- esistente
- rete idrica saracinesca
- idrante sottosuolo con saracinesca
- rete fognaria acque miste
- cameretta di ispezione
- roggia intubata in progetto


Sezione A-A - scala 1:100

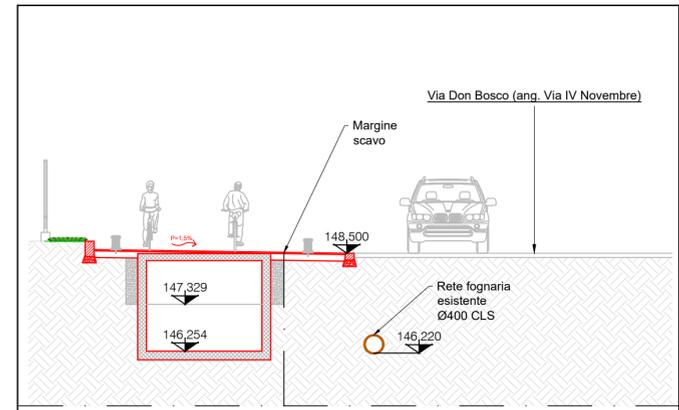


Sezione B-B - scala 1:100

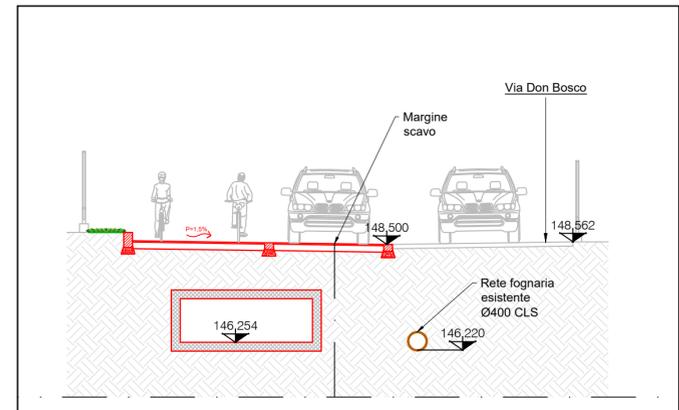


Sezione C-C - scala 1:100

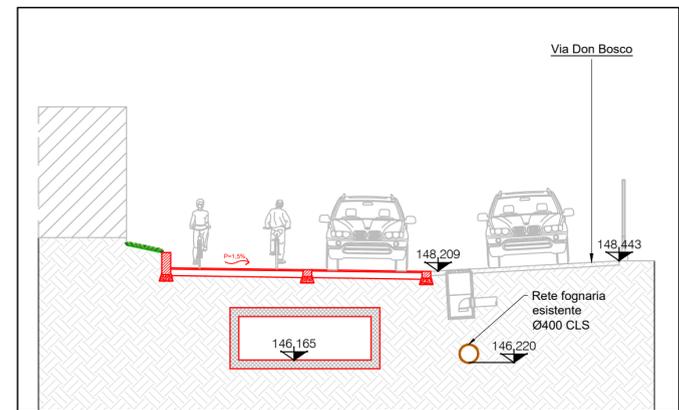


Sezione D-D - scala 1:100

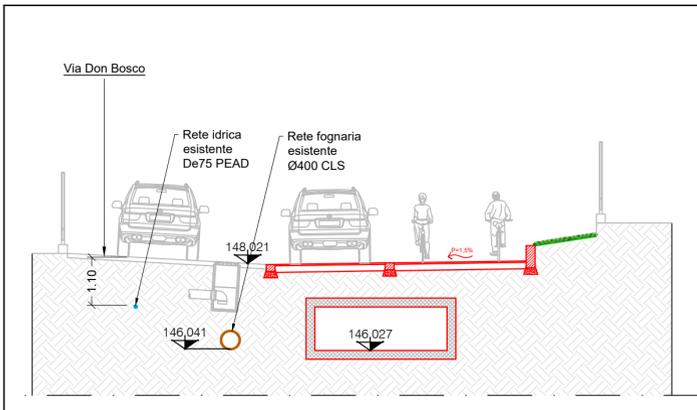


Sezione E-E - scala 1:100

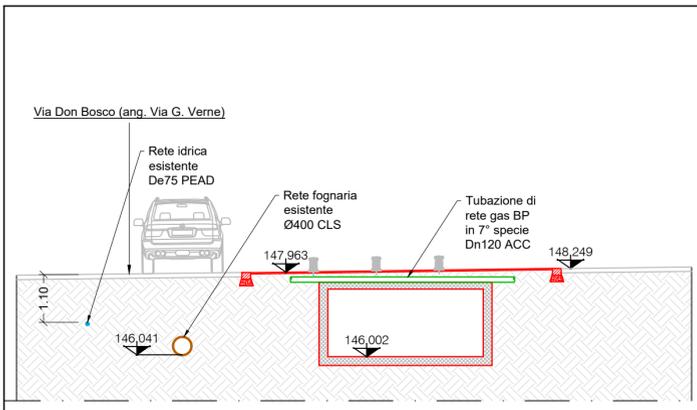

Sezione F-F - scala 1:50

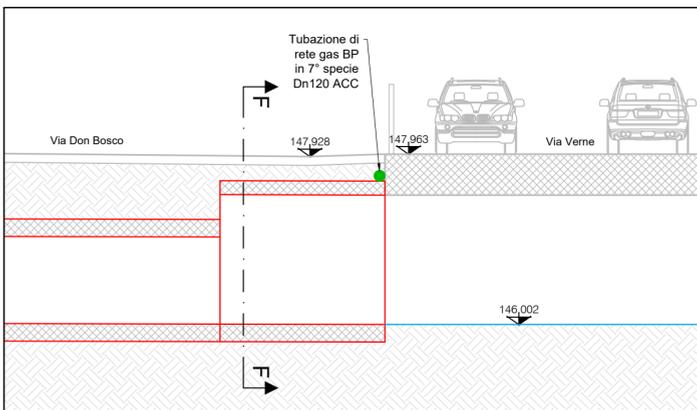

Planimetria rete gas - 2i RETE GAS - fuori scala

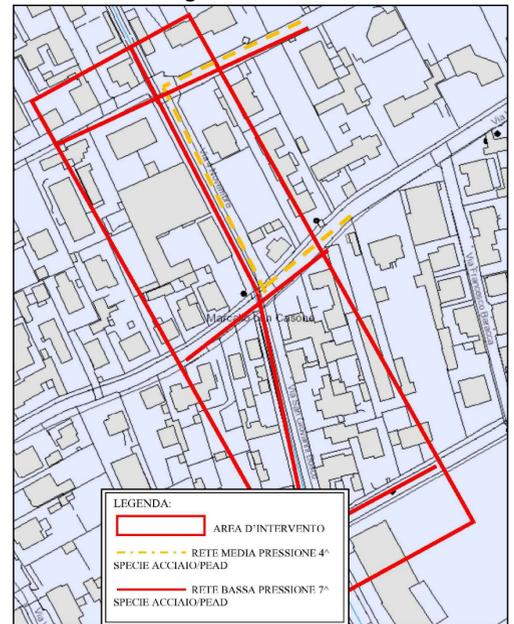

Planimetria rete TELECOM - fuori scala



COMUNE di MARCALLO con CASONE FOGNATURA

Intubamento canale derivatore Magenta in Via Don Bosco

STATO DI PROGETTO

Planimetrie - Sezioni Sottoservizi

Rev	Data	Elaborato	Progettato	Autorizzato	Descrizione
A	Febbraio 2020	geom. M.Pintabona	ing. A. Celenza	ing. G. Vargiu	Prima emissione
FILE					
Codice ISTAT Comune	Ambito	Intervento	Numero Commessa	Anno	Tavola N°
015134	B	E	6654_2	20	006
Rev.	A				

Area Progettazione e Realizzazione
Operation Intelligence - Ufficio Supporto Progetti
supporto.progetti@gruppcap.it

Scala indicata

Tavola N° 6