


Planimetria di Cantiere - scala 1:500

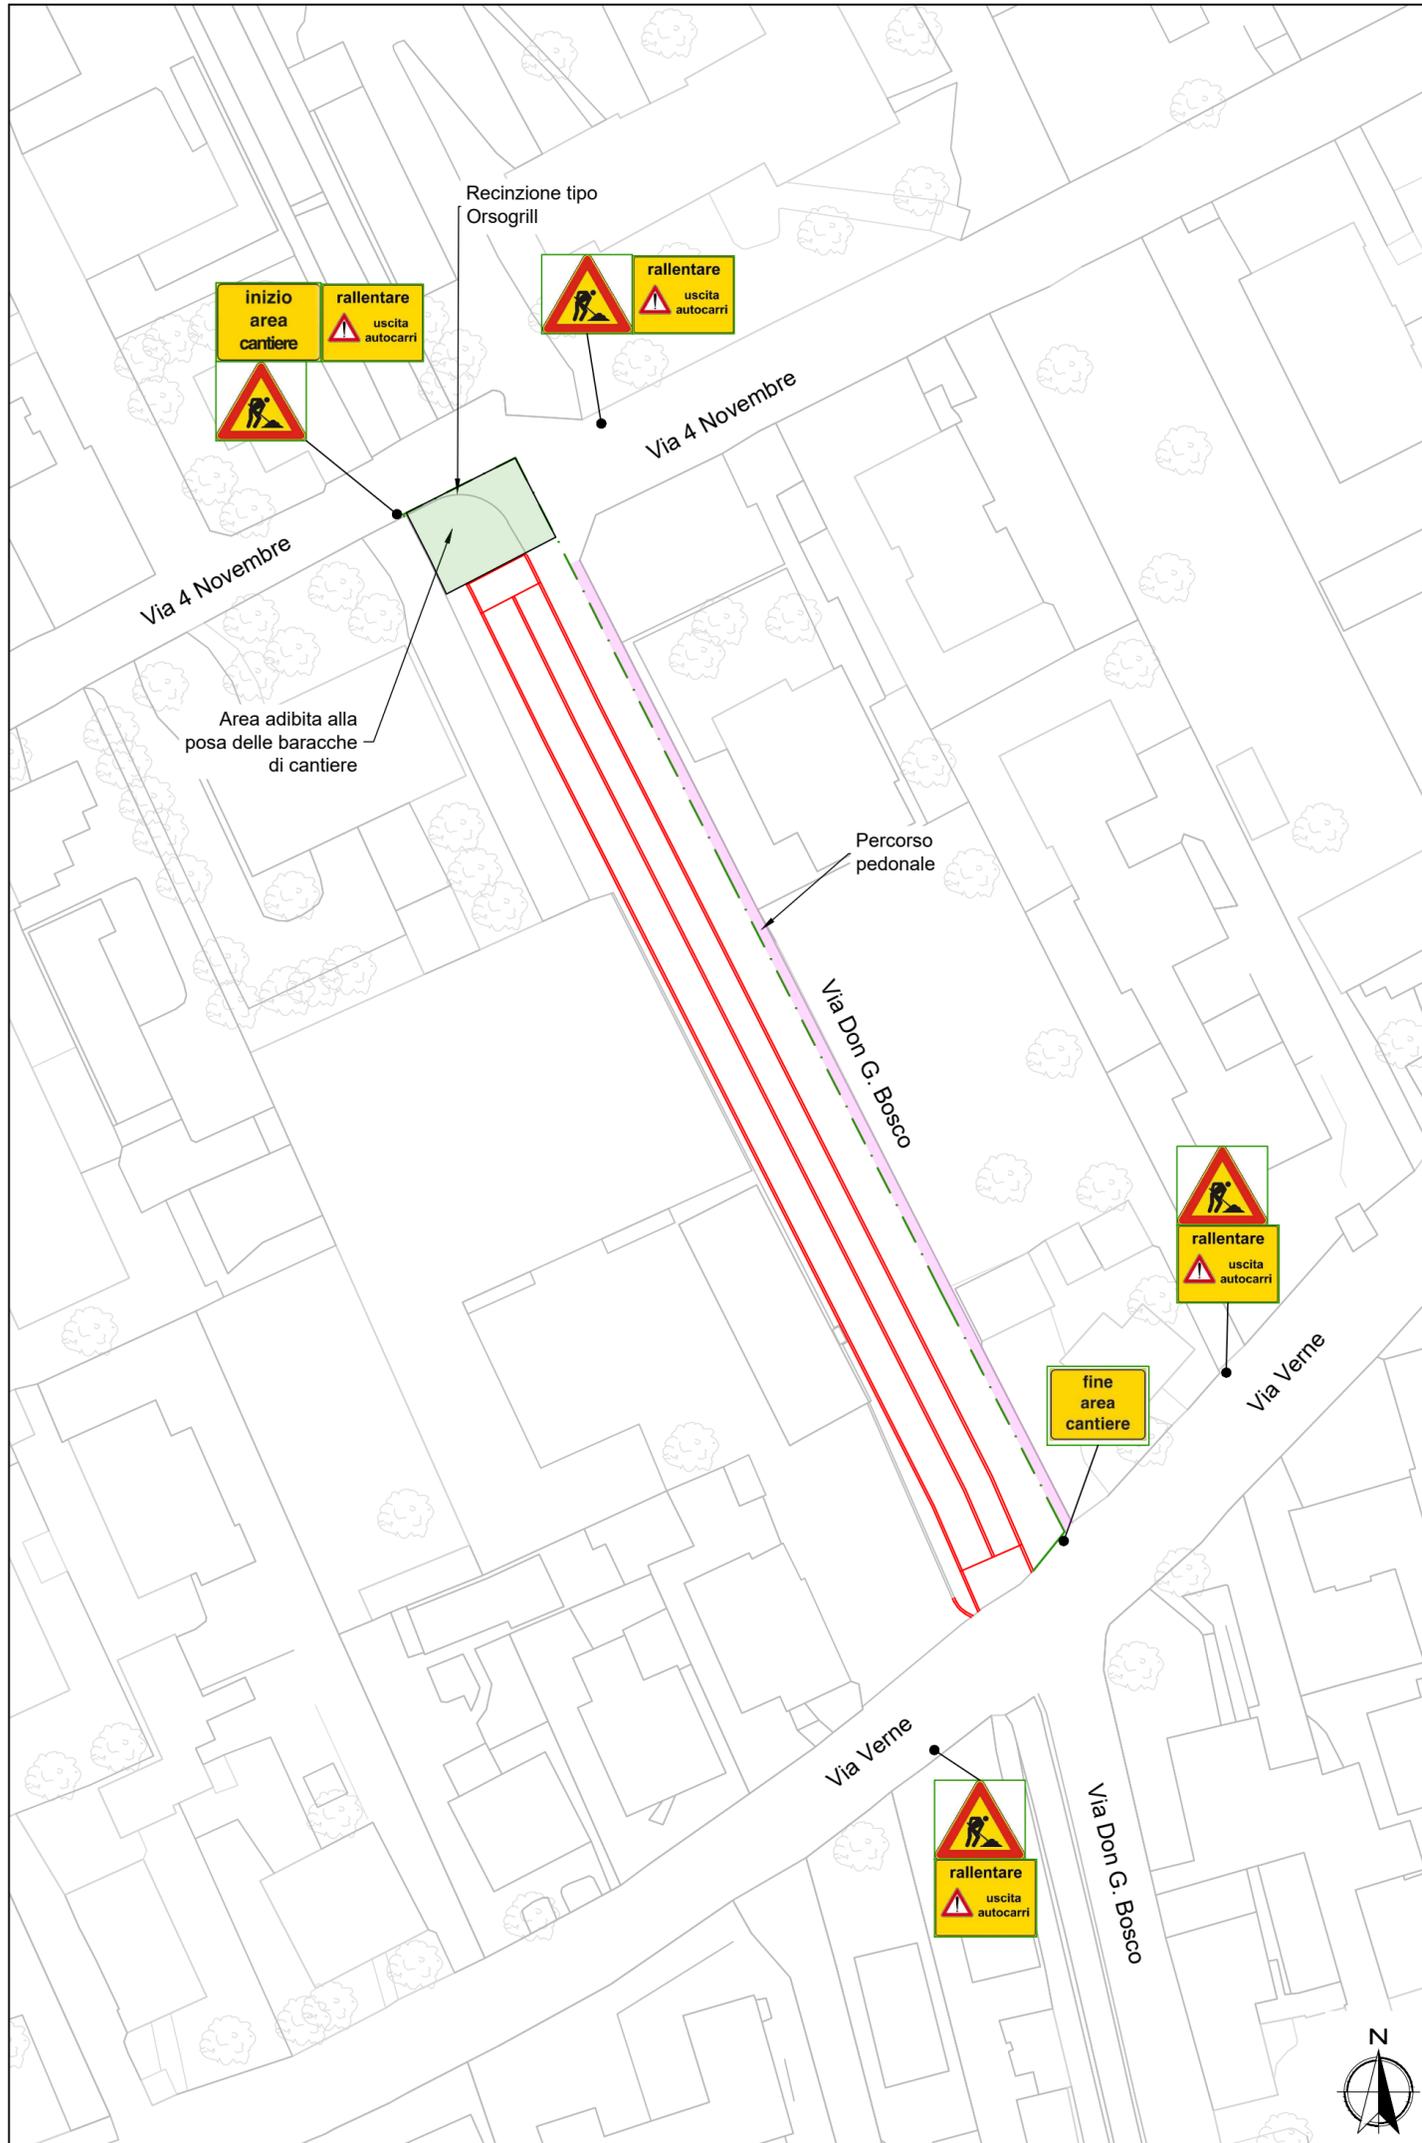

COMUNE di MARCALLO con CASONE FOGNATURA

Intubamento canale derivatore Magenta
in Via Don Bosco

STATO DI PROGETTO

Planimetria di Cantiere

A	Febbraio 2020	geom. M.Pintabona	ing. A. Celenza	ing. G. Vargiu	Prima emissione	
Rev	Data	Elaborato	Progettato	Autorizzato	Descrizione	
FILE						
	Codice ISTAT Comune	Ambito	Intervento	Numero Commessa	Anno	Tavola N°
	015134	B	E	6654_2	20	007
Area Progettazione e Realizzazione Operation Intelligence - Ufficio Supporto Progetti supporto.progetti@gruppcap.it				Scala	Tavola N°	
				1:500	7	
CAP Holding spa - Viale del Mulino, 2 - Edificio U10 - 20090 Assago (MI) Tel. 02 825021 - info@gruppcap.it						

Questo disegno è di nostra proprietà esclusiva ed è posto sotto tutela della legge, ne è proibita la riproduzione anche parziale e la cessione a terzi senza nostra autorizzazione scritta.