


PARCO GHIOTTI

LOCULI IN PROGETTO

LOCULI ESISTENTI
2° LOTTO


LOCULI ESISTENTI
1° LOTTO

ecinzione Cimitero

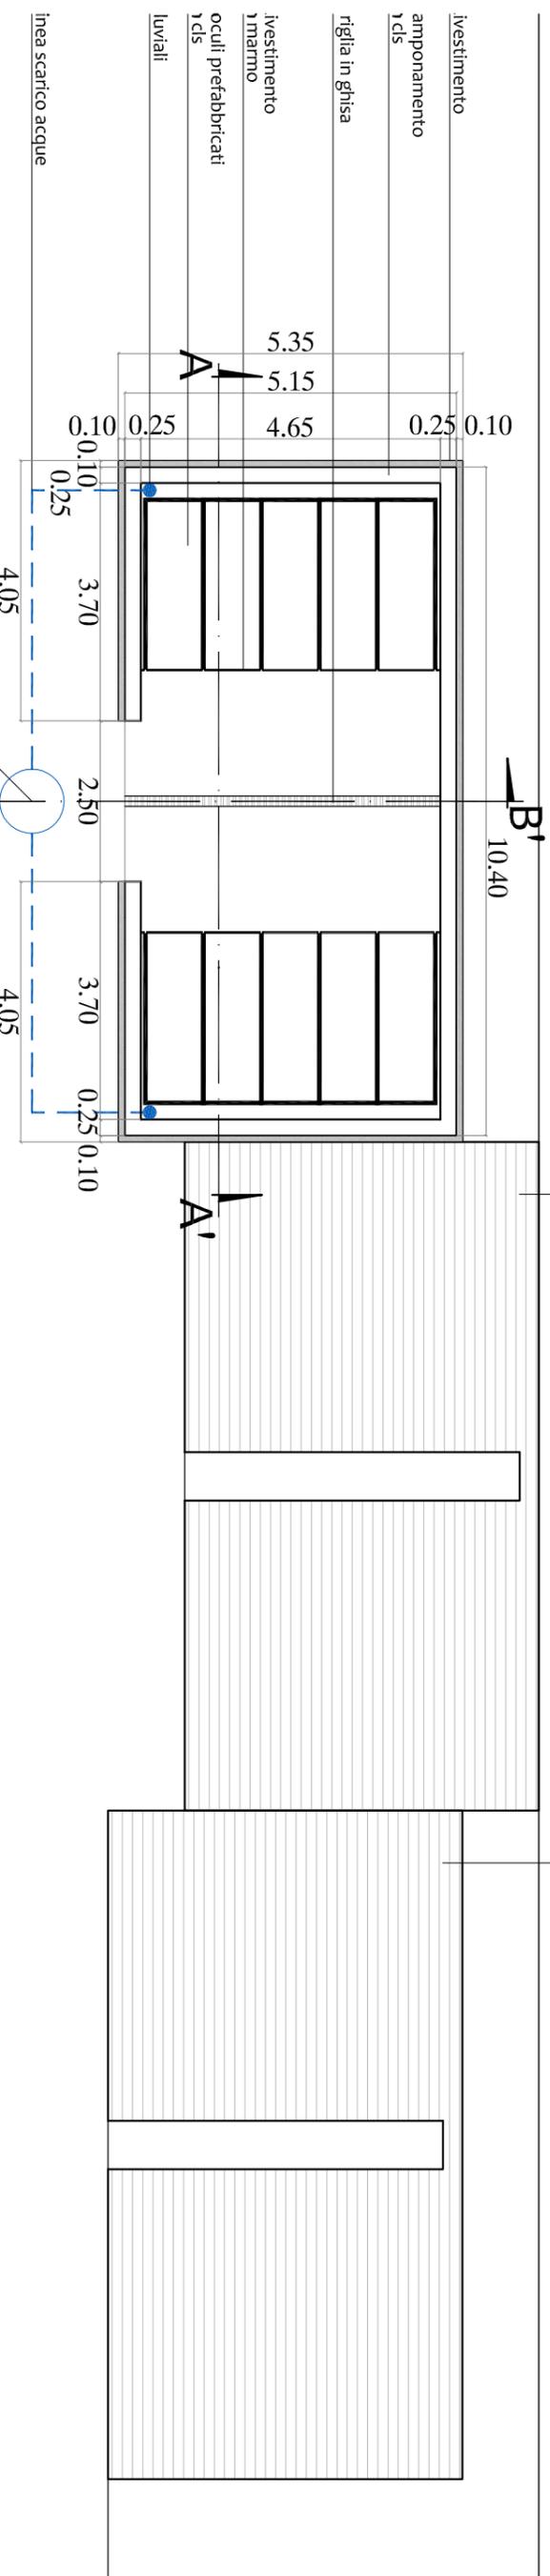

CAMPI CIMITERIALI ESISTENTI

CAPPELLE
ESISTENTI

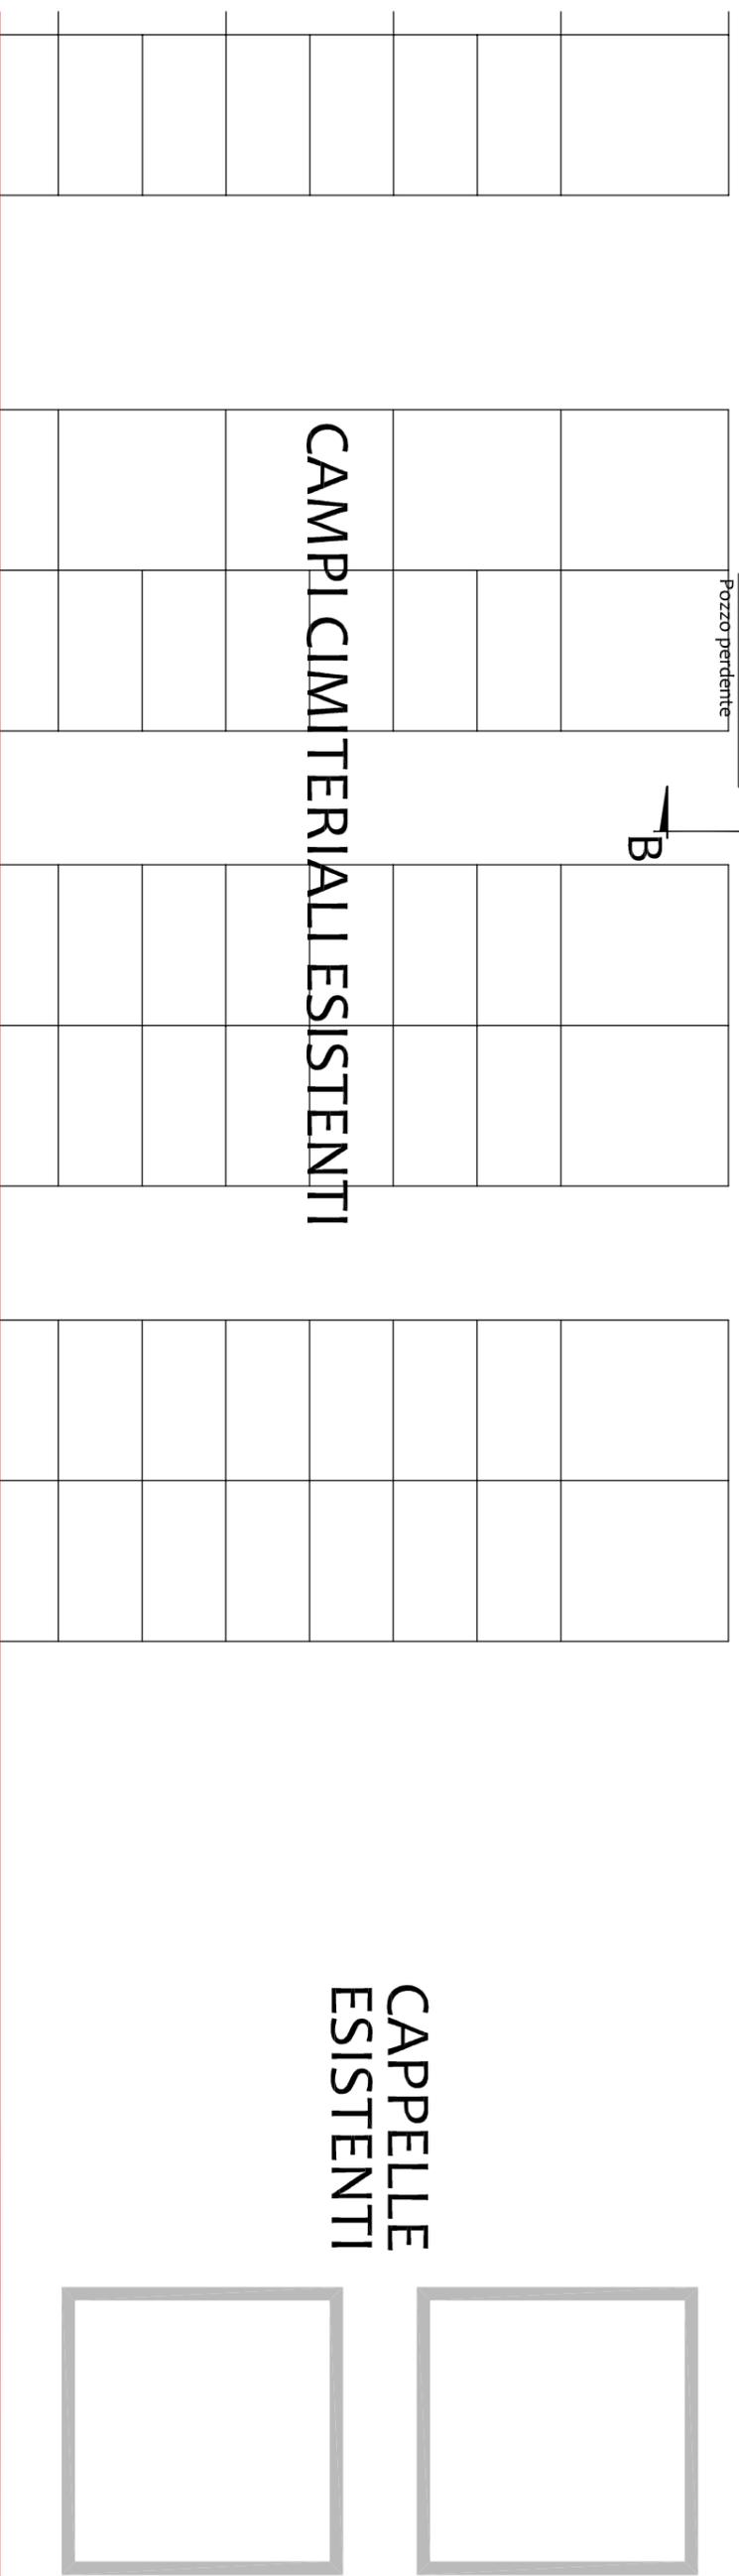

PROGETTISTA - Ufficio Tecnico Comunale

DATA: Agosto 2013

AMPLIAMENTO LOCULI CIMITERIALI

CIMITERIO DI MARCALLO

-LOCULI 3° LOTTO-

Scala: 1:100

Oggetto: PIANTA

TAV
3