



SEZIONE AA

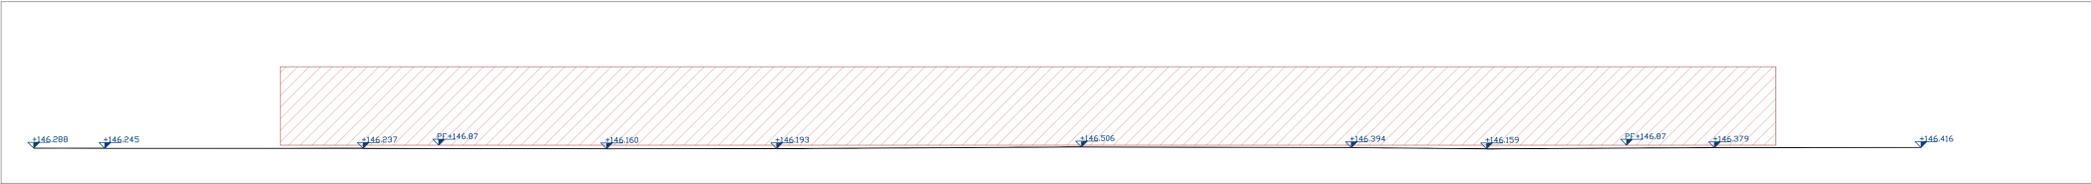

SEZIONE BB

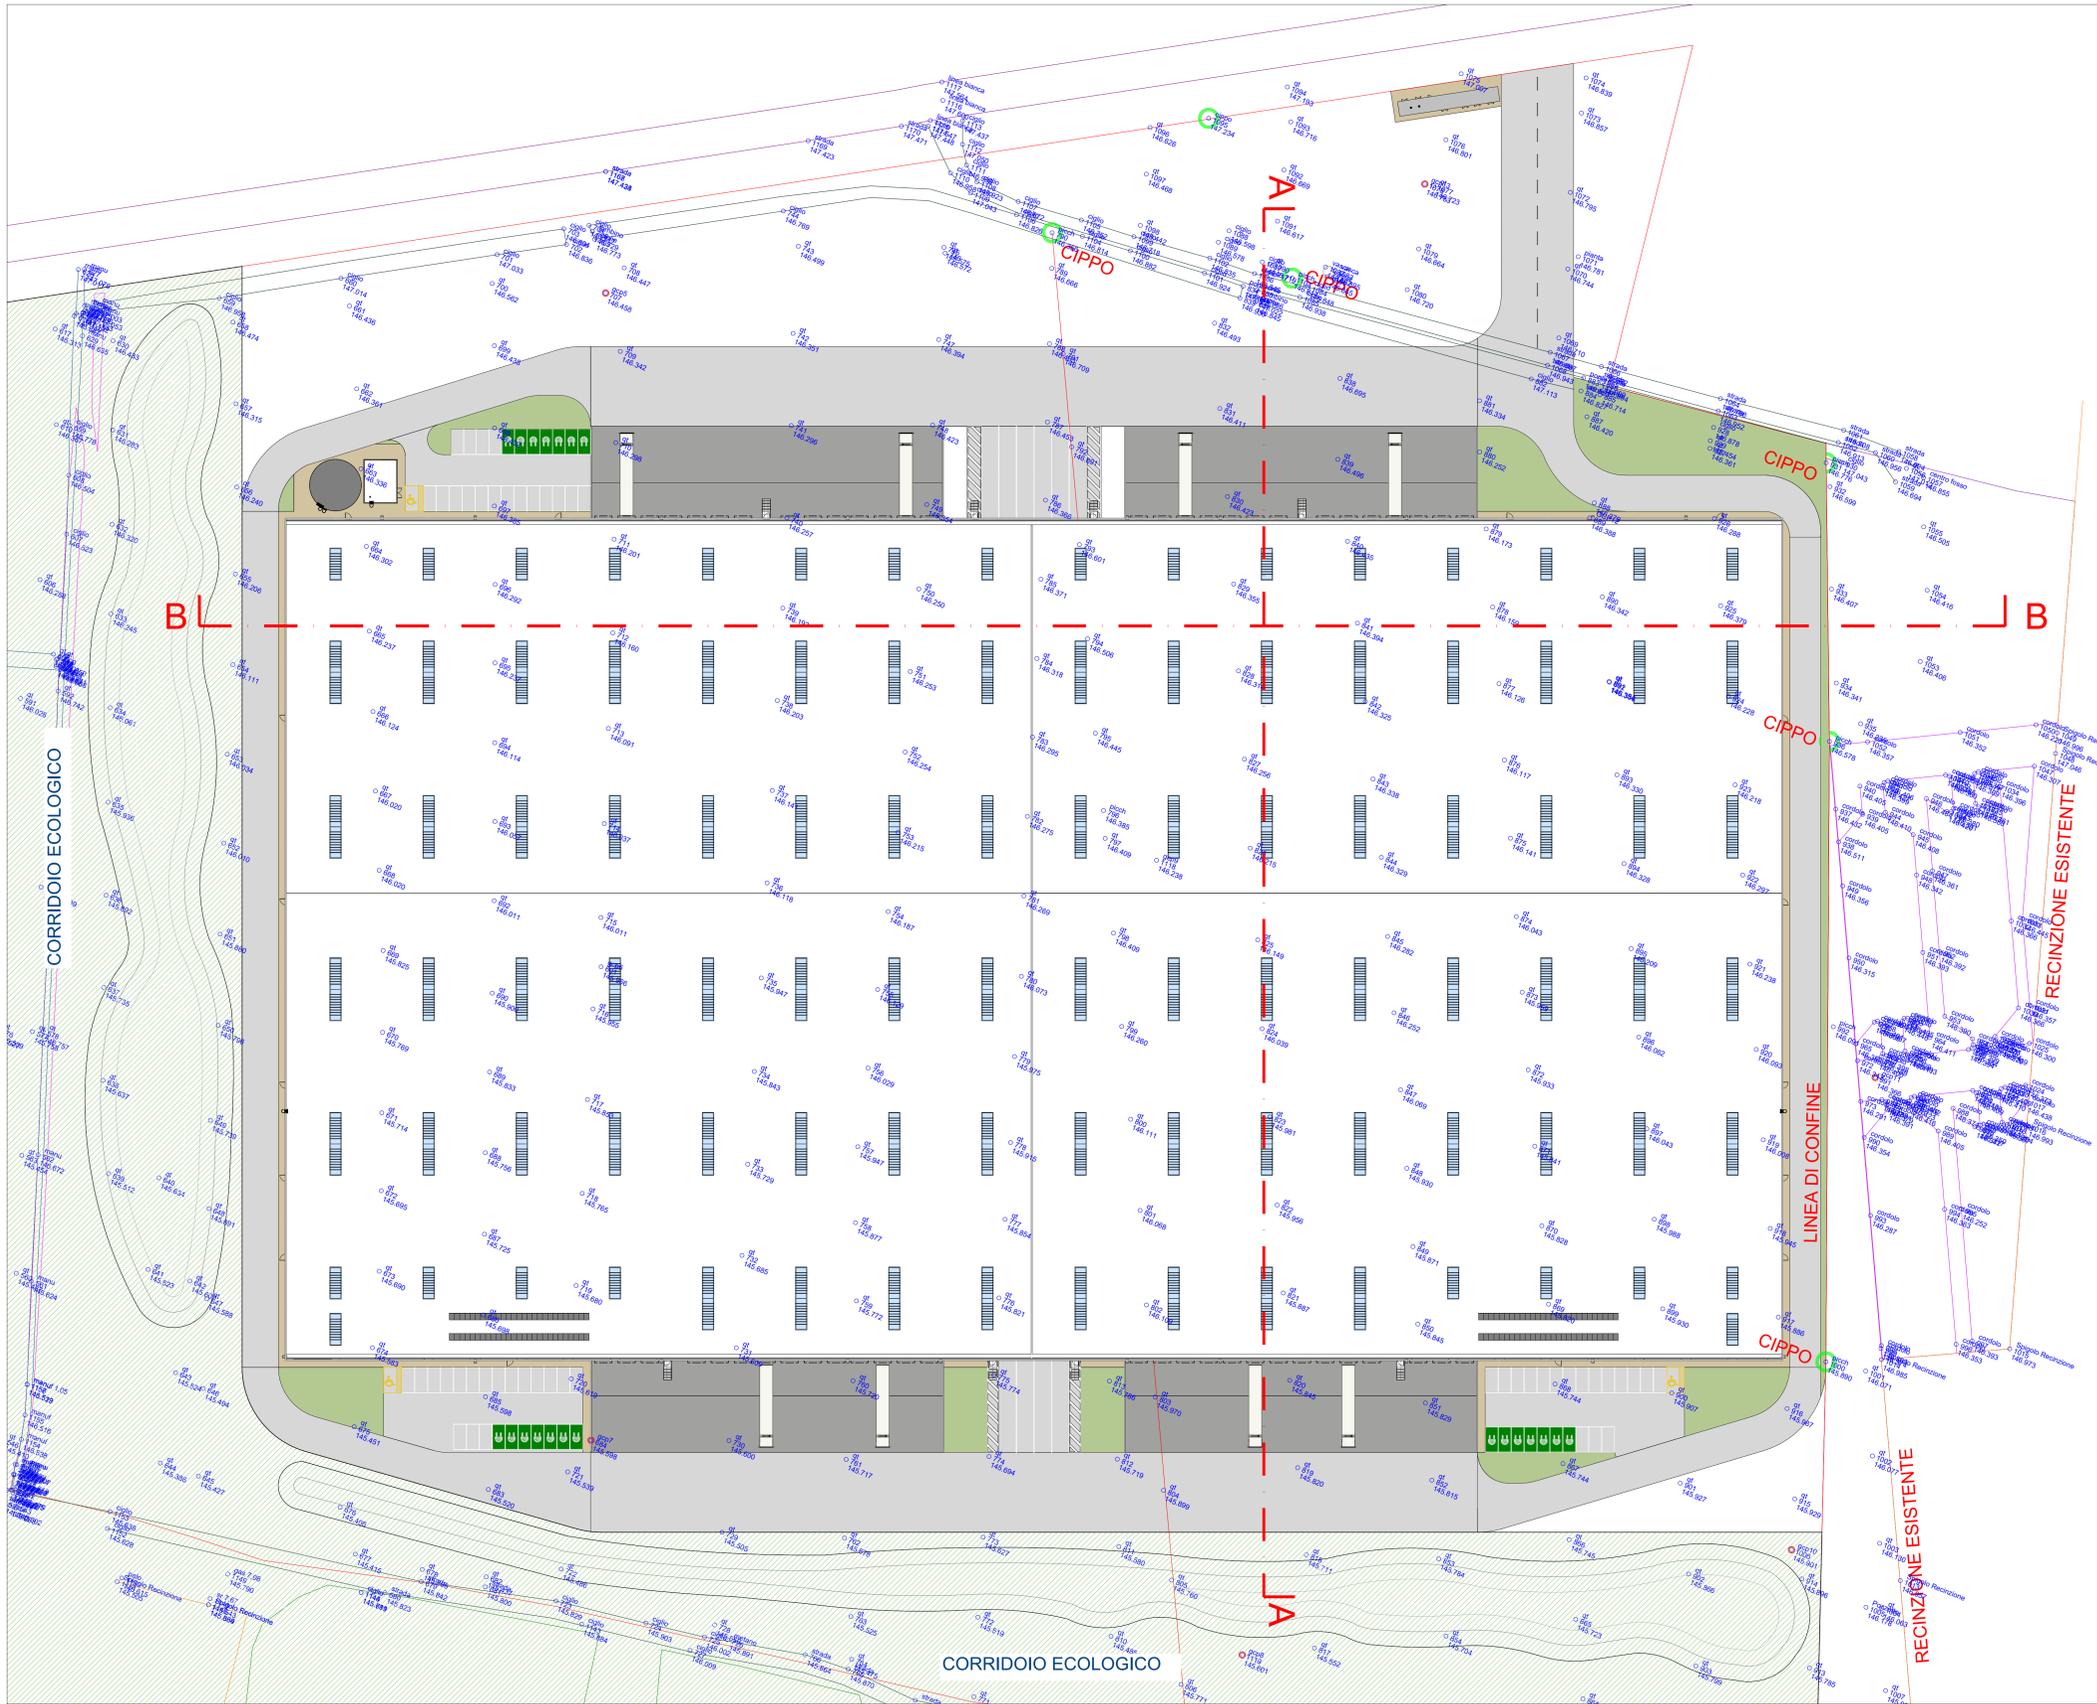

 Comune di Marcallo con Casone (Città Metropolitana di Milano)	
 Comune di Mesero (Città Metropolitana di Milano)	
PROGETTO: PROCEDURA DI SUAP (art.8 del D.P.R. n.160 del 7 settembre 2010) PER LA REALIZZAZIONE NUOVO FABBRICATO LOGISTICO CON RELATIVI UFFICI	
COMMITTENTE: THE CARLYLE GROUP CARLYLE REAL ESTATE SGR S.P.A. piazza Canonici, 2 - 20121 Milano tel. +39 02 584340996	
PROGETTISTA:  ING. FILIPPO SALIS via della Moscova, 47 - 20121 Milano Ripeto viale della S. Felice Stazione Centrale Ingegneri di Milano tel. +39 02 584340996	SOSTENIBILITÀ AMBIENTALE: STUDIO TECNICO CASTELLI S.A.S. Via Monteggia, 38 - 20124 Laveno Mombello (VA) tel. +39 0332 451615 info@studiotecnicoastelli.eu www.studiotecnicoastelli.eu
LAVORO: PROCEDURA DI SUAP AI SENSI DELL'ART.8 DEL D.P.R. N.160 DEL 7 SETTEMBRE 2010 PER LA REALIZZAZIONE DI UN NUOVO FABBRICATO LOGISTICO CON RELATIVI UFFICI	
OGGETTO: Planimetria di progetto su rilievo e sezioni d'insieme	DATA: 20/04/2021 Comm. N°: SCALA: 1:500 Tavola N°: ARC.03