




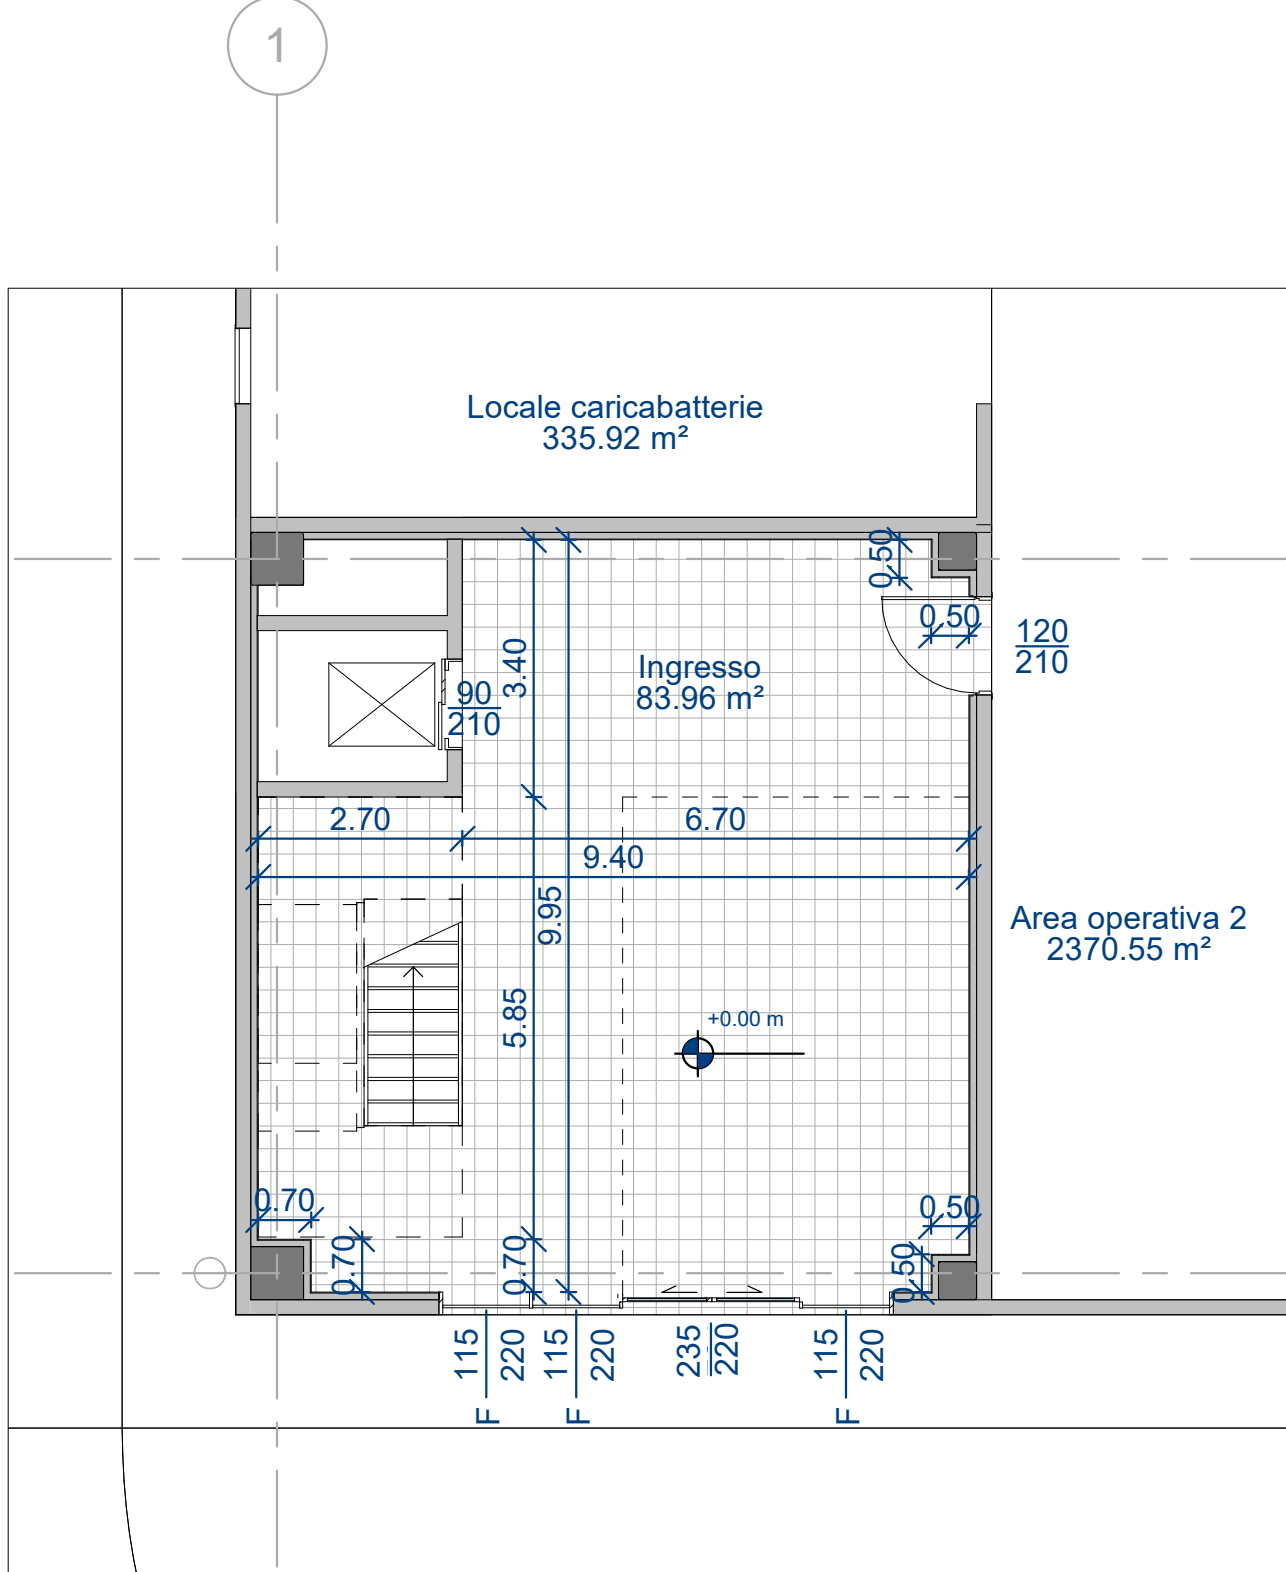

PIANO TERRA - BLOCCO UFFICI OVEST

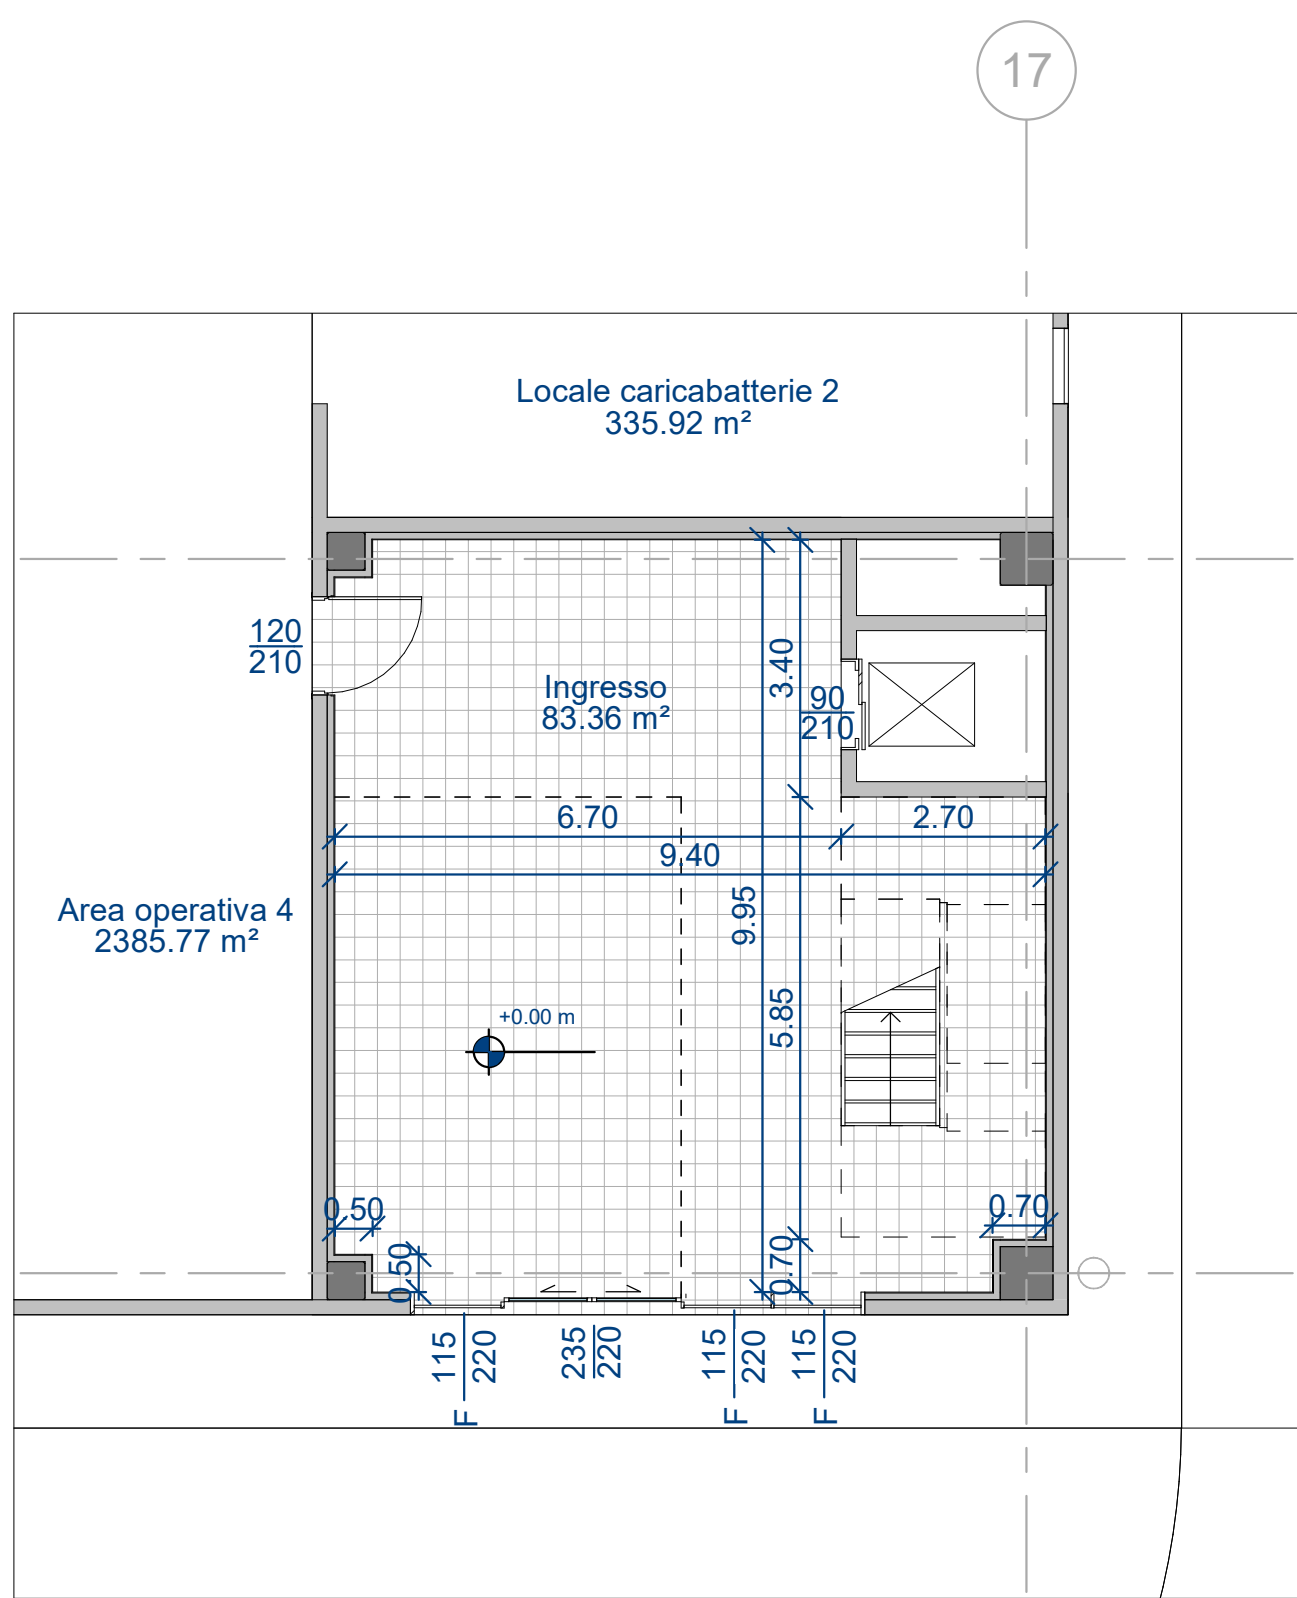


PIANO TERRA - BLOCCO UFFICI EST

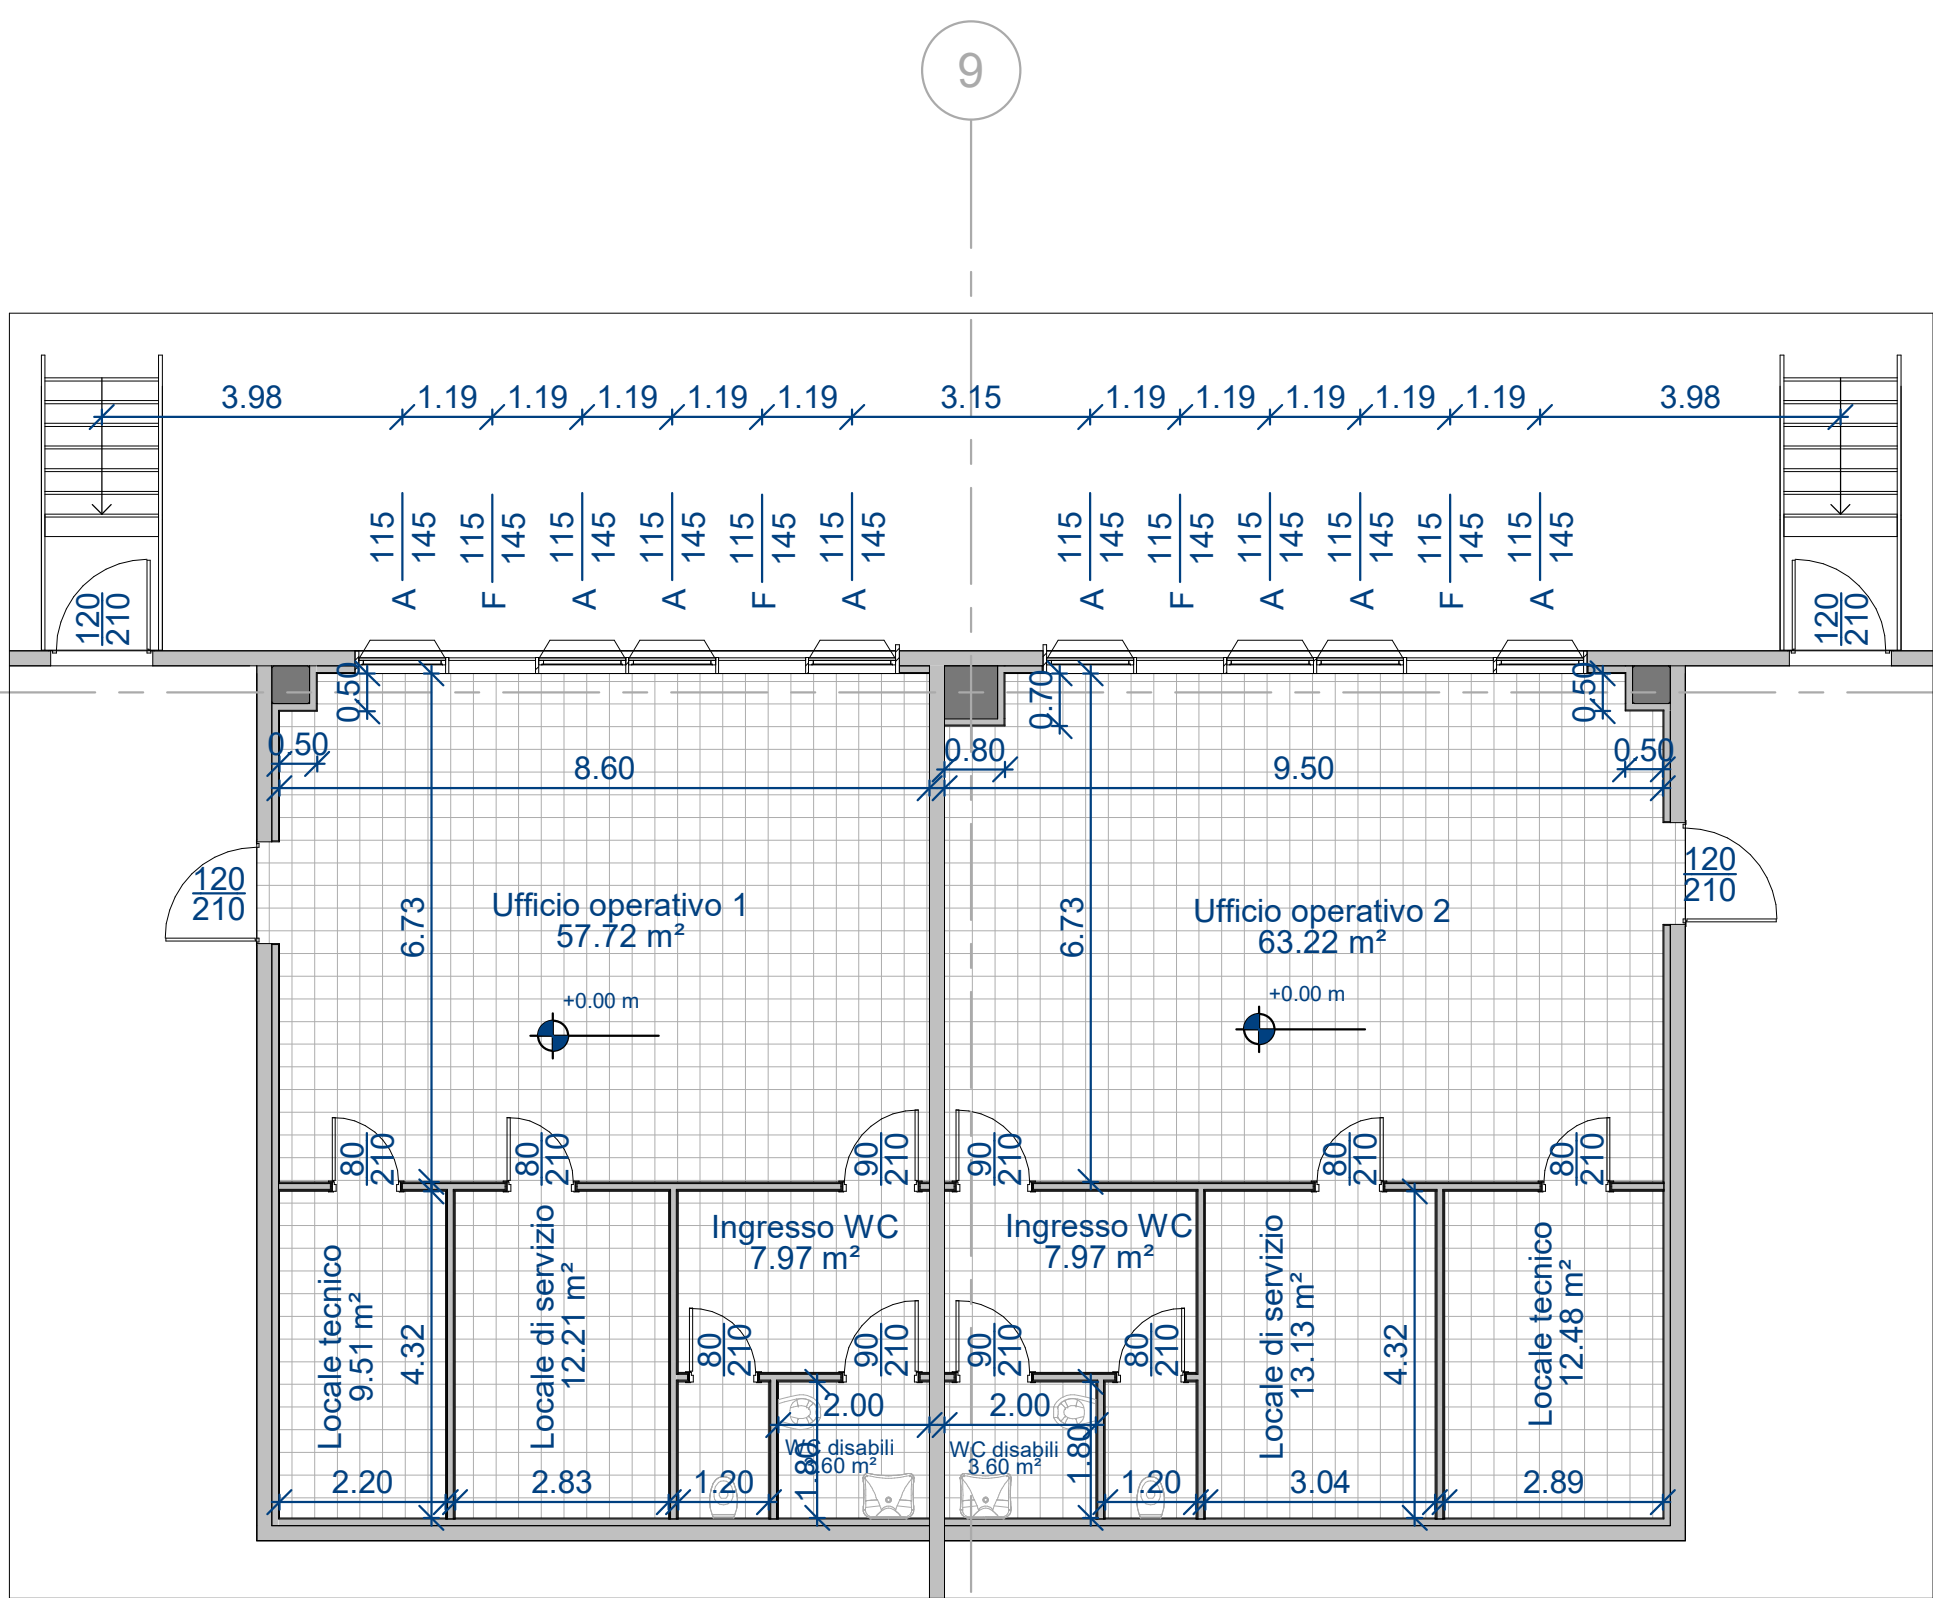


PIANO TERRA - BLOCCO UFFICI OPERATIVI



CALCOLO RAPPORTI AERO-ILLUMINANTI														
LVL	DESCRIZIONE	SUPERFICIE PAVIMENTO	R.I.	R.A.	SUPERFICIE ILLUMINANTE RICHIESTA	SUPERFICIE AERANTE RICHIESTA	Illuminante fornito				Aerante fornito			
							N° finestre	L.	H.	Superficie illuminante	N° finestre	L.	H.	Superficie aerante
P0	Ufficio operativo 1	57,72 mq	1/8	1/10	7,22 mq	5,77 mq	6	1,15 m	2,00 m	13,80 mq	4	1,15 m	1,45 m	6,67 mq
	Ufficio operativo 2	63,22 mq	1/8	1/10	7,90 mq	6,32 mq	6	1,15 m	2,00 m	13,80 mq	4	1,15 m	1,45 m	6,67 mq
P1 OVEST	Spogliatoio uomini	70,58 mq	1/8	1/10	8,82 mq	7,06 mq	6	1,15 m	2,00 m	13,80 mq	4	1,15 m	1,45 m	6,67 mq
	Spogliatoio donne	40,51 mq	1/8	1/10	5,06 mq	4,05 mq	6	1,15 m	2,00 m	13,80 mq	4	1,15 m	1,45 m	6,67 mq
	Area break	22,73 mq	1/8	1/10	2,84 mq	2,27 mq	6	1,15 m	2,00 m	13,80 mq	4	1,15 m	1,45 m	6,67 mq
	Ufficio openspace	146,83 mq	1/8	1/10	18,35 mq	14,68 mq	12	1,15 m	2,00 m	27,60 mq	8	1,15 m	1,45 m	13,34 mq
	Ufficio 01	30,67 mq	1/8	1/10	3,83 mq	3,07 mq	3	1,15 m	2,00 m	6,90 mq	2	1,15 m	1,45 m	3,34 mq
	Ufficio 02	30,67 mq	1/8	1/10	3,83 mq	3,07 mq	3	1,15 m	2,00 m	6,90 mq	2	1,15 m	1,45 m	3,34 mq
P1 EST	Spogliatoio uomini	70,58 mq	1/8	1/10	8,82 mq	7,06 mq	6	1,15 m	2,00 m	13,80 mq	4	1,15 m	1,45 m	6,67 mq
	Spogliatoio donne	40,51 mq	1/8	1/10	5,06 mq	4,05 mq	6	1,15 m	2,00 m	13,80 mq	4	1,15 m	1,45 m	6,67 mq
	Area break	22,73 mq	1/8	1/10	2,84 mq	2,27 mq	6	1,15 m	2,00 m	13,80 mq	4	1,15 m	1,45 m	6,67 mq
	Ufficio openspace	146,83 mq	1/8	1/10	18,35 mq	14,68 mq	12	1,15 m	2,00 m	27,60 mq	8	1,15 m	1,45 m	13,34 mq
	Ufficio 01	30,67 mq	1/8	1/10	3,83 mq	3,07 mq	3	1,15 m	2,00 m	6,90 mq	2	1,15 m	1,45 m	3,34 mq
	Ufficio 02	30,67 mq	1/8	1/10	3,83 mq	3,07 mq	3	1,15 m	2,00 m	6,90 mq	2	1,15 m	1,45 m	3,34 mq

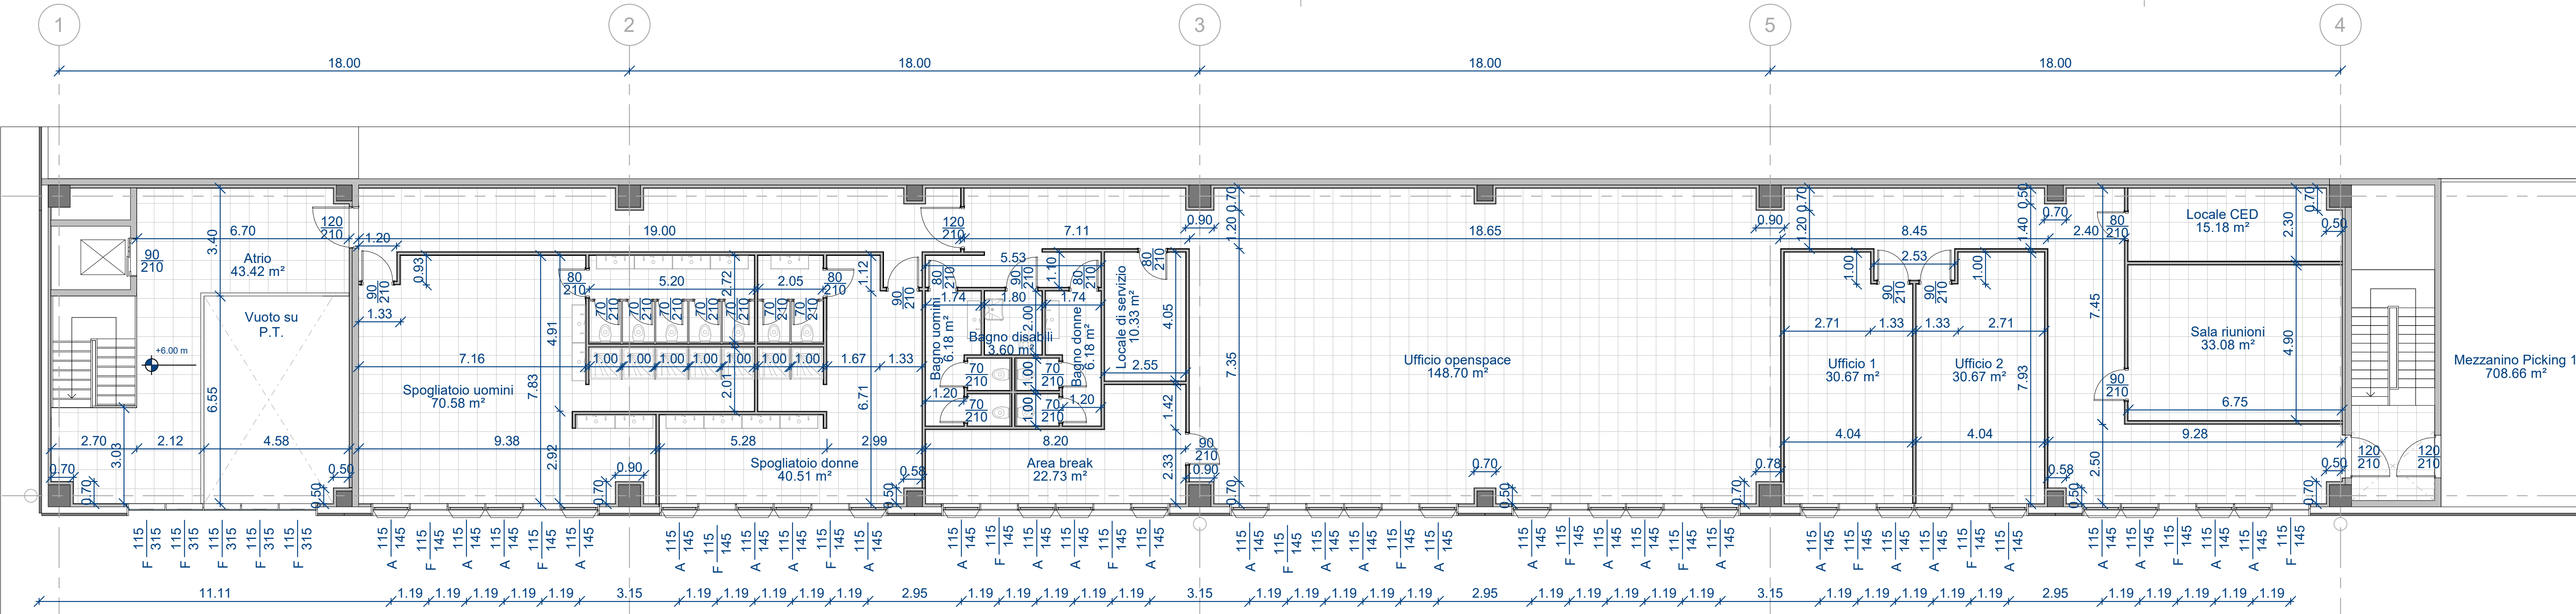

PIANO PRIMO - BLOCCO UFFICI OVEST

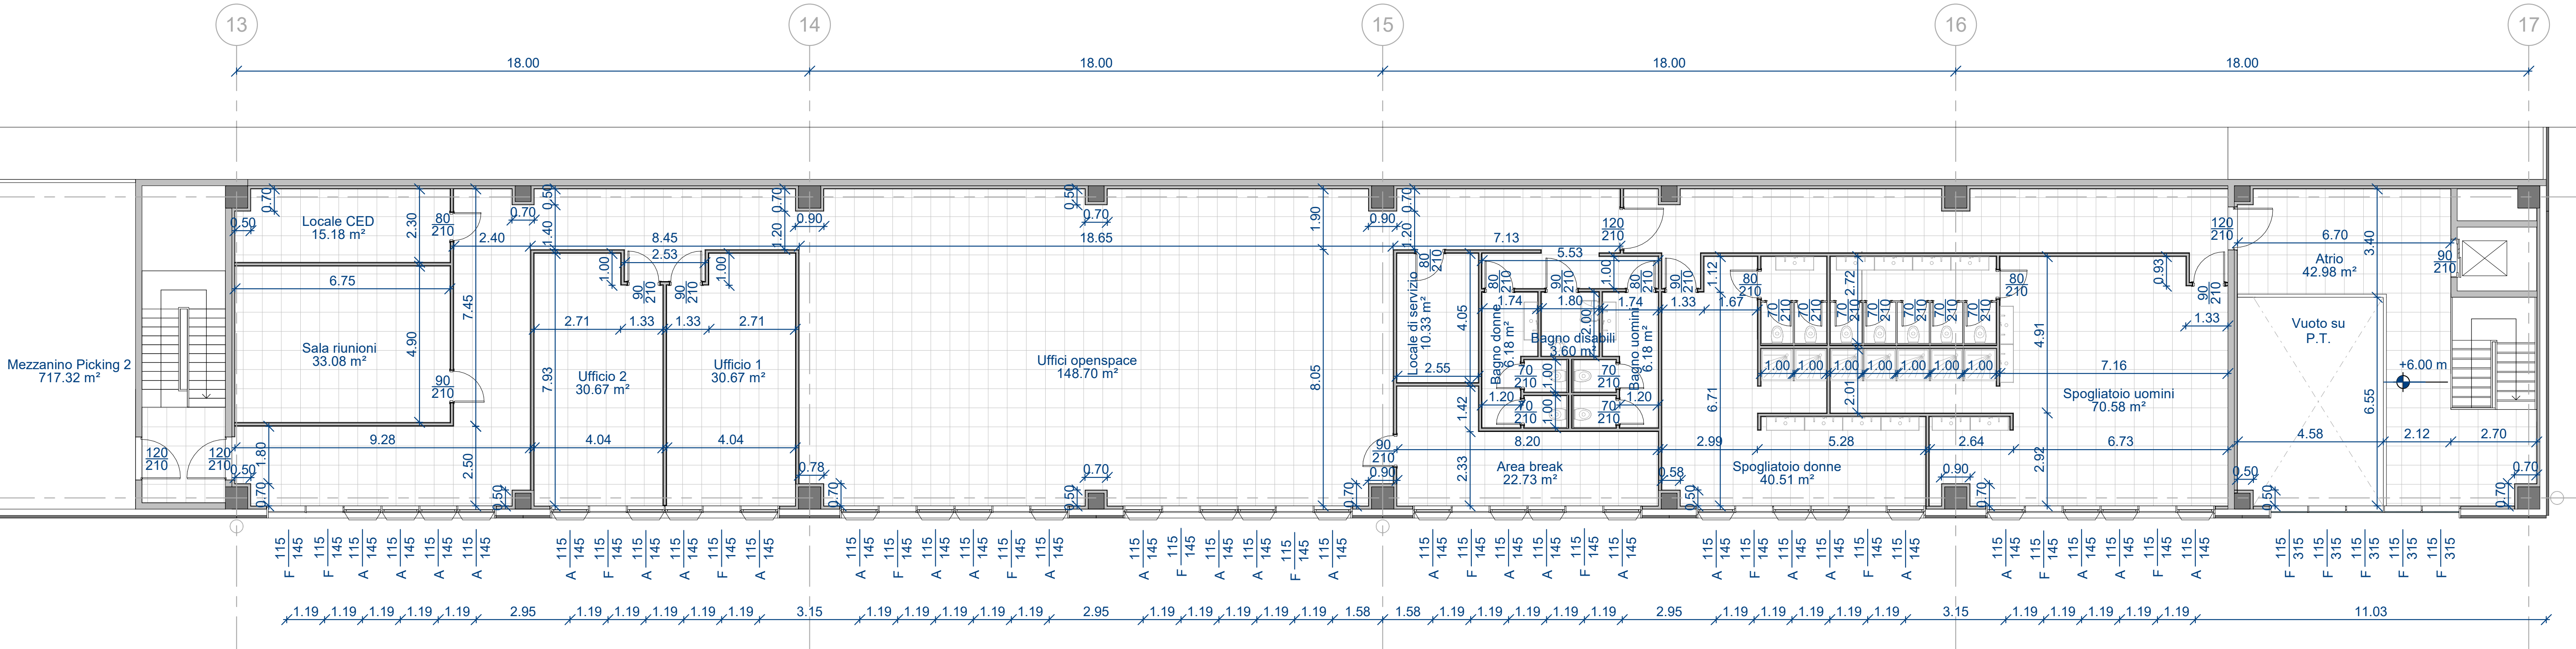

PIANO PRIMO - BLOCCO UFFICI EST

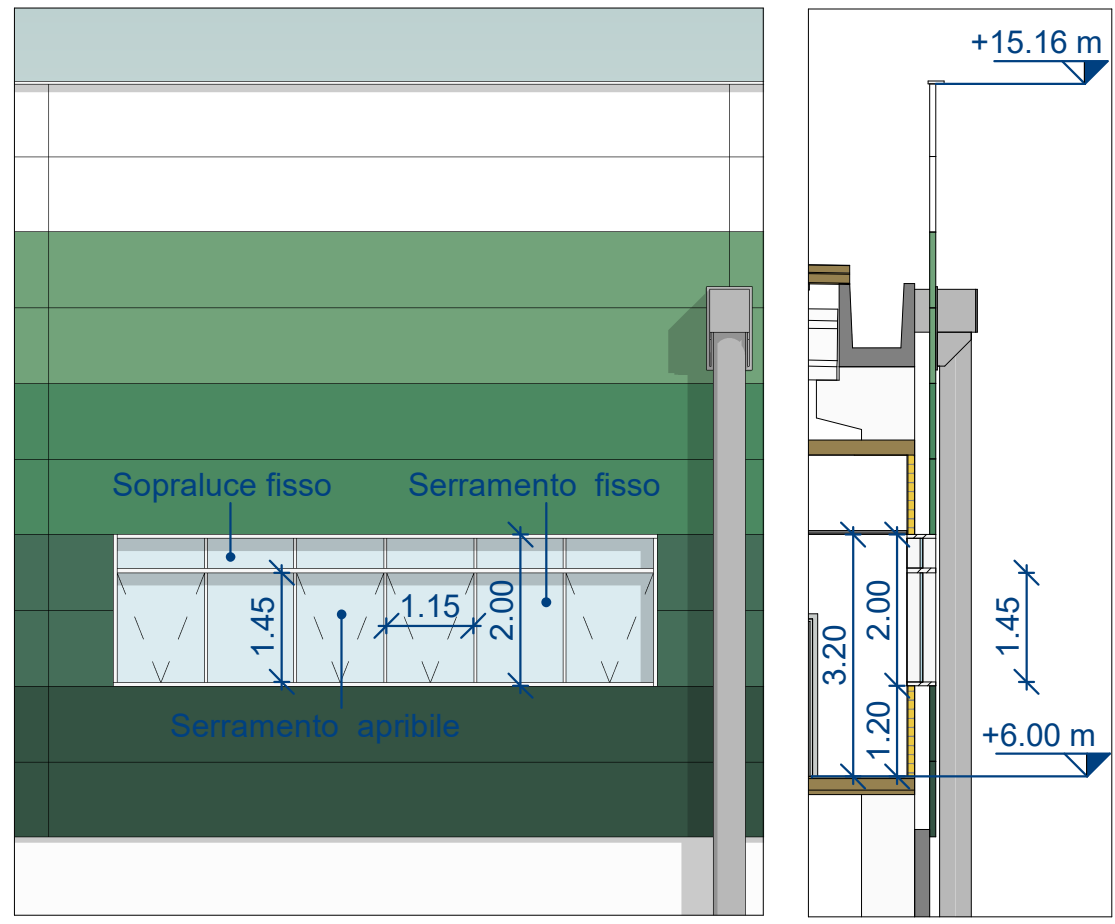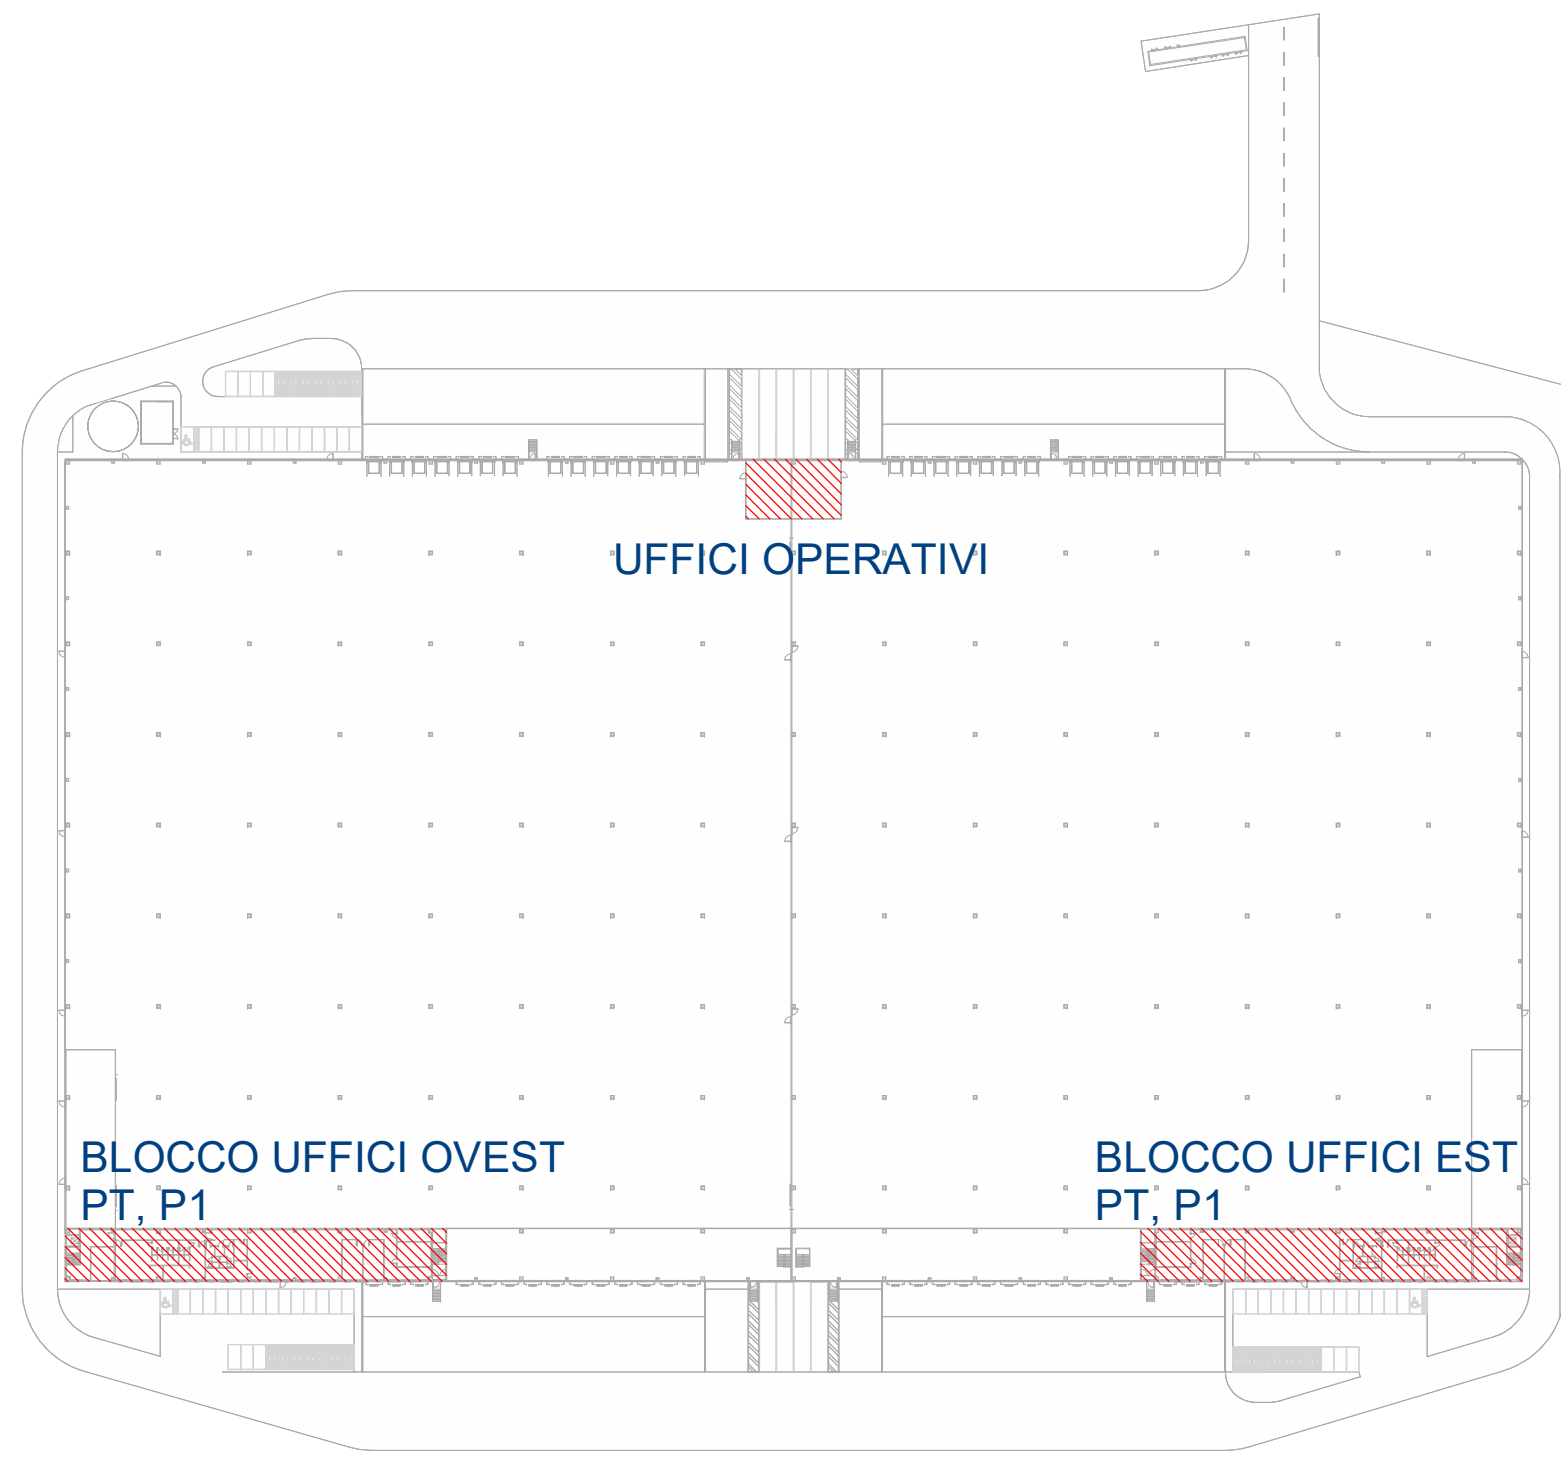

DETTAGLIO SERRAMENTI UFFICI

Comune di Marcallo con Casone
(Città Metropolitana di Milano)

Comune di Mesero
(Città Metropolitana di Milano)

PROGETTO:

PROCEDURA DI SUAP (art.8 del D.P.R. n.160 del 7 settembre 2010)

REALIZZAZIONE NUOVO FABBRICATO LOGISTICO CON RELATIVI UFFICI

COMMITTENTE

THE CARLYLE GROUP CARLYLE REAL ESTATE SGR S.p.A.
Piazza Carovv. 2 - 20121 Milano
C.F./P. IVA: 06454400968

PROGETTISTA

ING. FILIPPO SALIS
Via della Montecroce, 47 - 20121 Milano
filippo.salisi@sfre.it
Studio Tecnico Castelli S.p.A.
Via Montecroce, 38 -
20104 Laveno Monabbello (VA)
Tel. +39 0332 65 16 93
info@studiotecnico.castelli.eu
www.studiotecnico.castelli.eu

SOSTENIBILITÀ AMBIENTALE

VERDE PUBBLICO E SPORTIVO

LAVORO

PROCEDURA DI SUAP AI SENSI DELL'ART.8 DEL D.P.R. N.160 DEL 7 SETTEMBRE 2010 PER LA REALIZZAZIONE DI UN NUOVO FABBRICATO LOGISTICO CON RELATIVI UFFICI

OGGETTO
Pianta uffici e calcolo RAI

DATA
20/04/2021

Comm.N°
-

Tavola N°

SCALA

ARC.08