


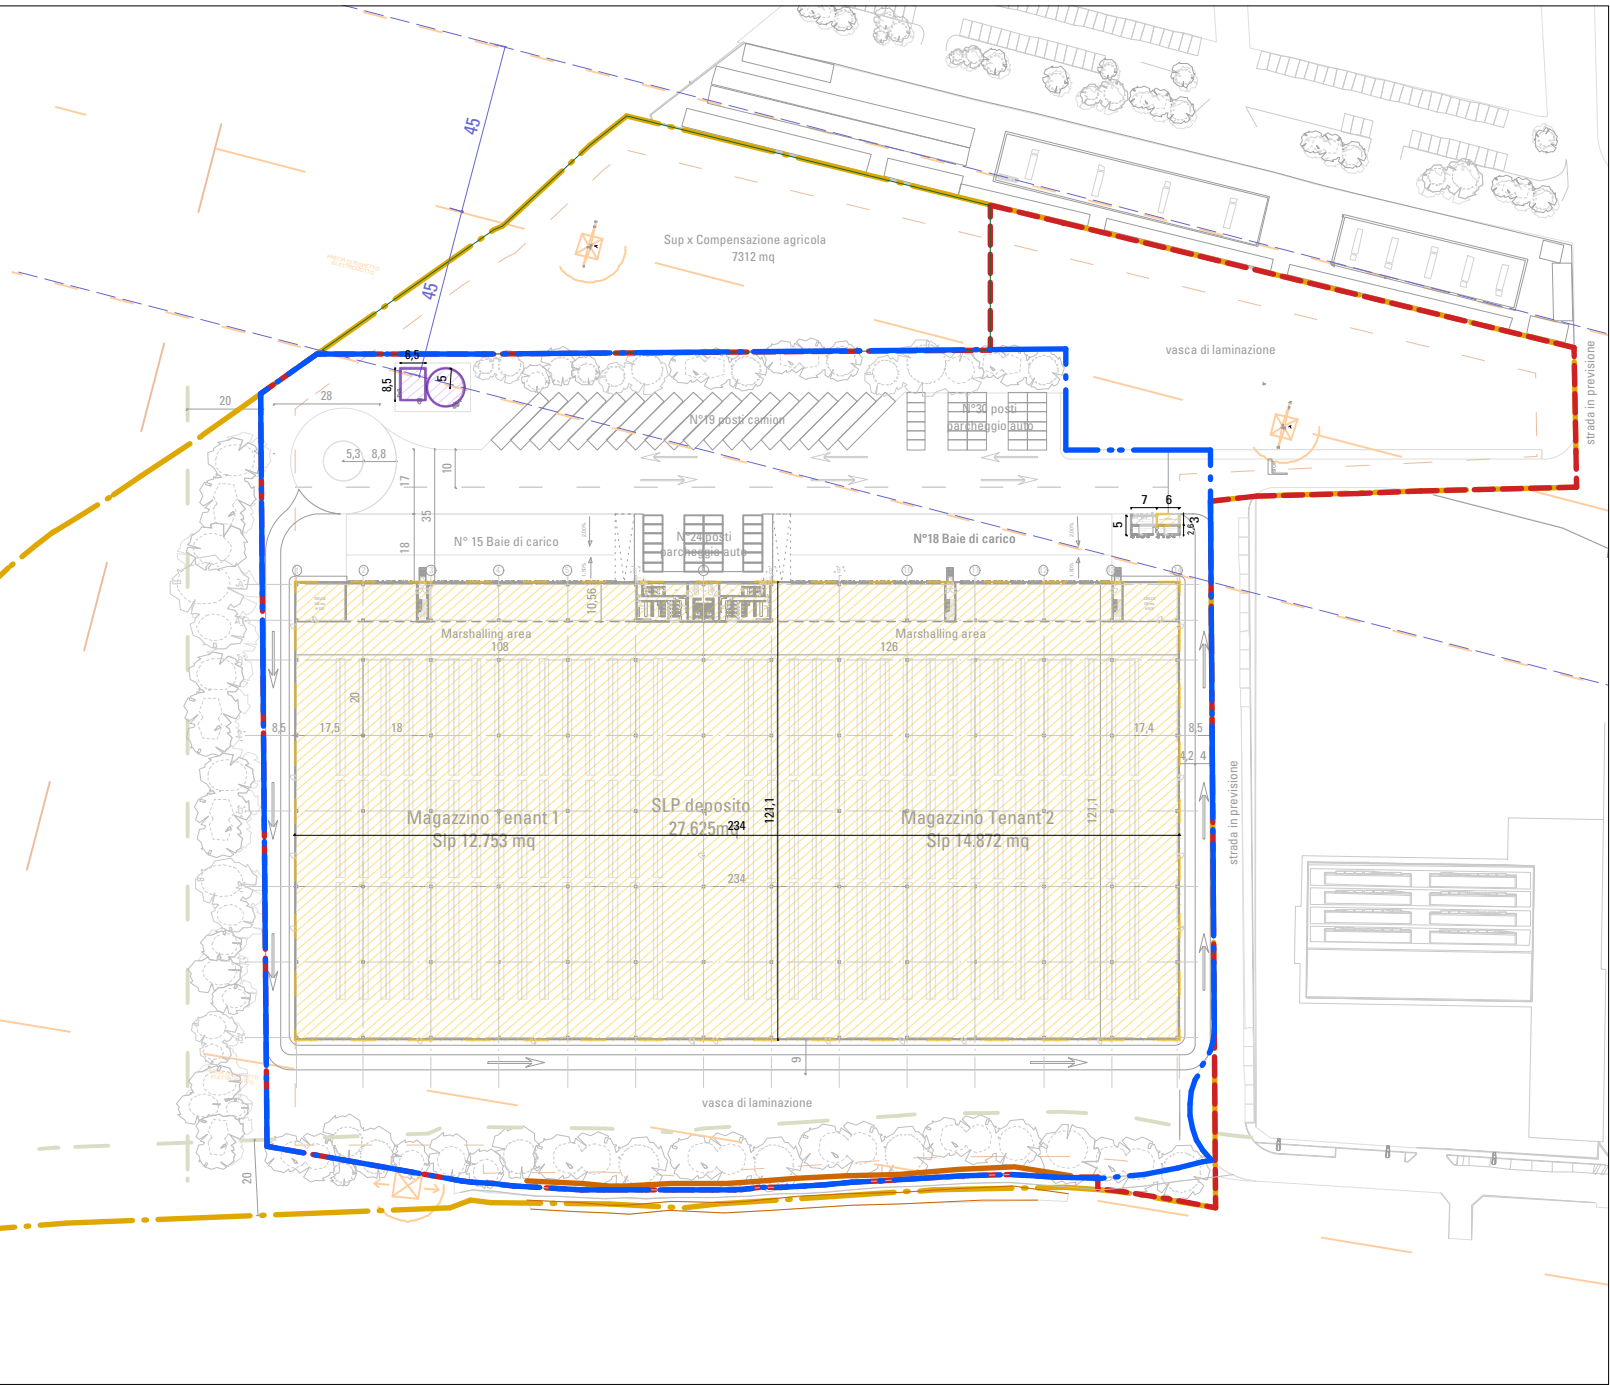

1a Superficie coperta
1:2000

1 Superficie coperta
1:2000

SUPERFICIE COPERTA

- Confine di proprietà
- Superficie fondiaria (Sf)
- Superficie terriale (St)

Sup. deposito

121,1 m x 234 m 28.337,50 m²
6 m x 3 m 18 m²

TOTALE 28.355,50 m²

Sup. Stazione di pompaggio

6,5 m x 8,50 m 55,25 m²
3,14 x (5,00 m)² 78,50 m²

TOTALE 133,75 m²


Sup. cabina di tarsformazione

7 m x 5 m 35 m²
6 m x 2,6 m 15,6 m²


TOTALE 50,6 m²

TOTALE SUP. COPERTA 28.539,85 m2

1b Calcoli superficie coperta

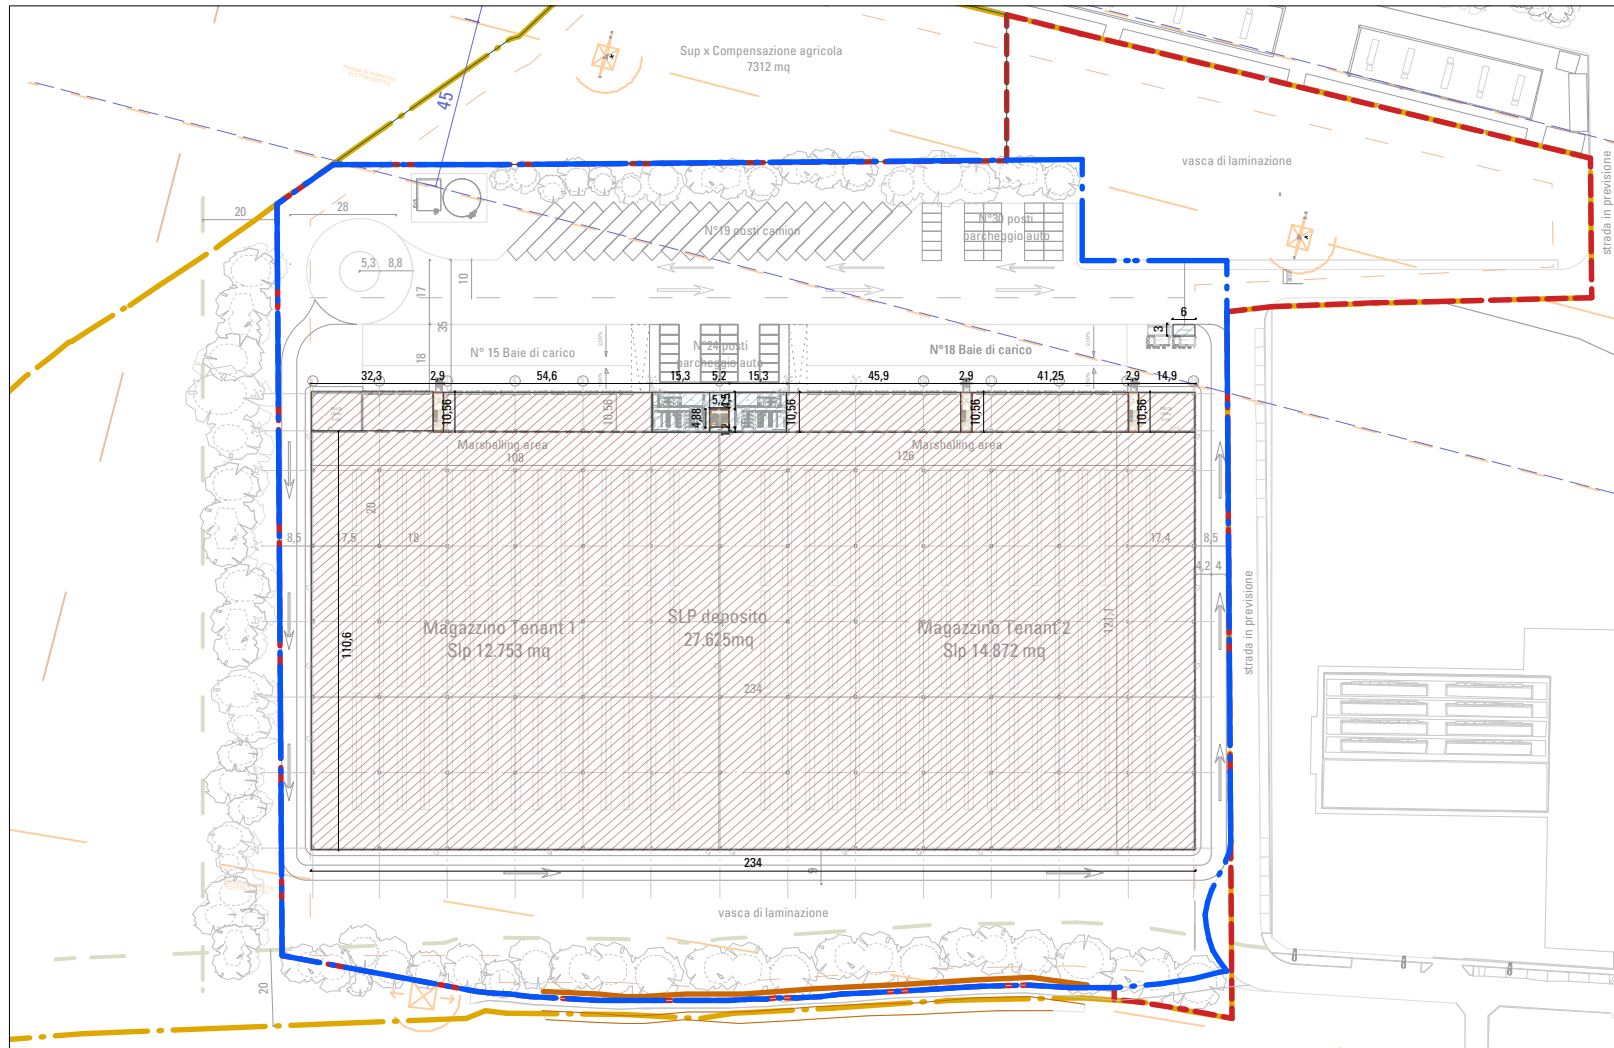

2a Superficie lorda PT
1:2000

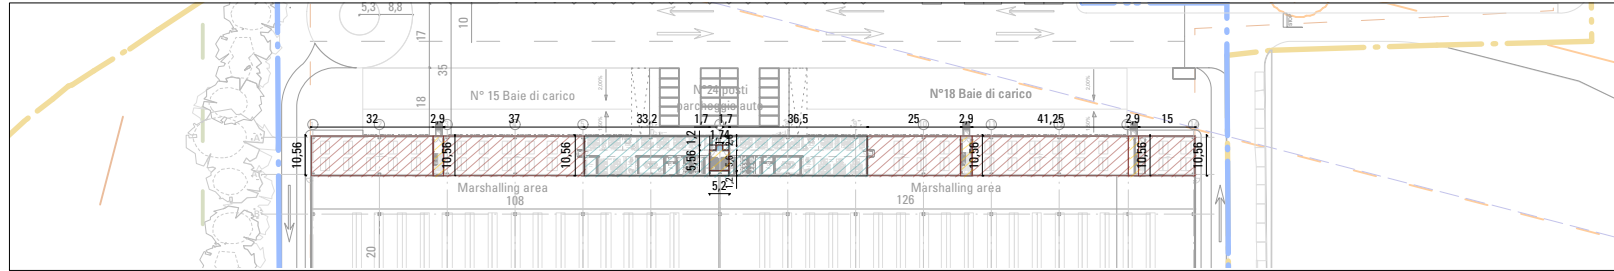

2b Superficie lorda Piano Primo
1:2000

2 Superficie lorda
1:2000

SUPERFICIE LORDA

- Confine di proprietà
- Sup.fondiaria (Sf) Sup.terriale (St)

Slp produttivo Piano Terra

110,6 m x 234 m 25.880 m²
45,9 m x 10,56 m 485,40 m²
41,25 m x 10,56 m 436,36 m²
54,6 m x 10,56 m 576,86 m²
32,3 m x 10,56 m 341,13 m²
14,9 m x 10,56 m 157,11 m²
TOTALE 27.876,86 m²

Slp Direzionale. Piano Terra

(15,3 m x 10,56 m) x 2 323 m²
5,2 m x 5,7 m 29 m²
3 m x 6 m 18 m²
TOTALE 370 m2

Slp produttivo Piano Mezzanino

32 m x 10,56 m 337,92 m2
37 m x 10,56 m 391,36 m2
25 m x 10,56 m 264 m2
41,25 m x 10,56 m 435,60 m2
15 m x 10,56 m 158,40 m2
TOTALE 1587,28 m2

Slp Direzionale Piano Mezzanino


33,2 m x 10,56 m 350,60 m²
36,5 m x 10,56 m 385,44 m²
(1,7 m x 1,2) x 2 4,08 m²
5,2 m x 3,8 m 19,76 m²
TOTALE 759,88m2

Scorporo Slp

(2,9 m x 10,56 m) x 6 183,72 m² (5,2 m x 5,56 m) 28,91 m²
(5,2 m x 4,88 m) 25,38 m² (1,2 m x 1,74 m) 2,08 m²
TOTALE 240,09 m²

TOTALE SLP PRODUTTIVO 29.464,14 m2
TOTALE SLP DIREZIONALE 1129,88 m2
TOTALE SLP 30.594,02 m2

2c Calcoli superficie lorda

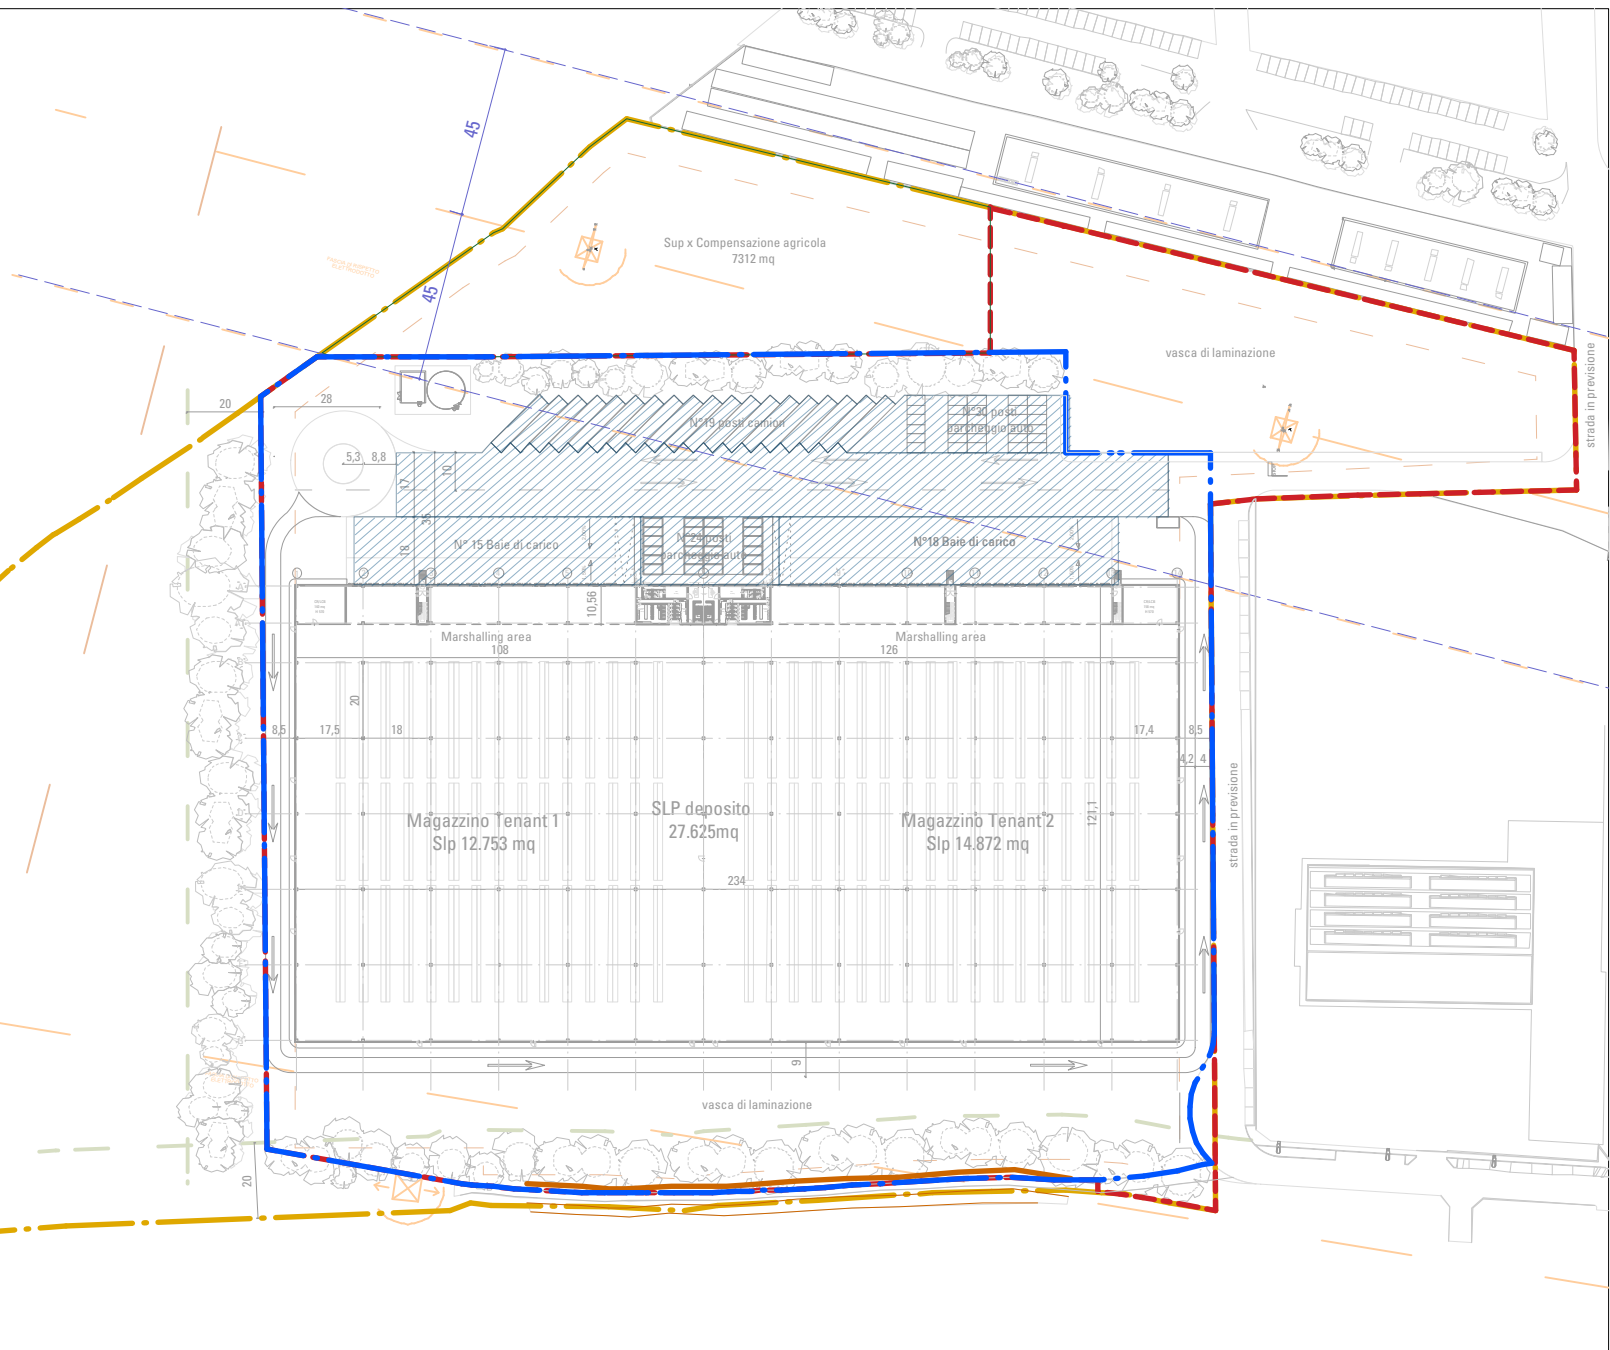

3a Superficie a parcheggio
1:2000


3 Superficie a parcheggio
1:2000

SUPERFICIE A PARCHEGGIO

- Confine di proprietà
- Superficie fondiaria (Sf)
- Superficie terriale (St)
- Superficie a parcheggio

TOTALE 9233,76 m²

3b Calcolo superficie a parcheggio

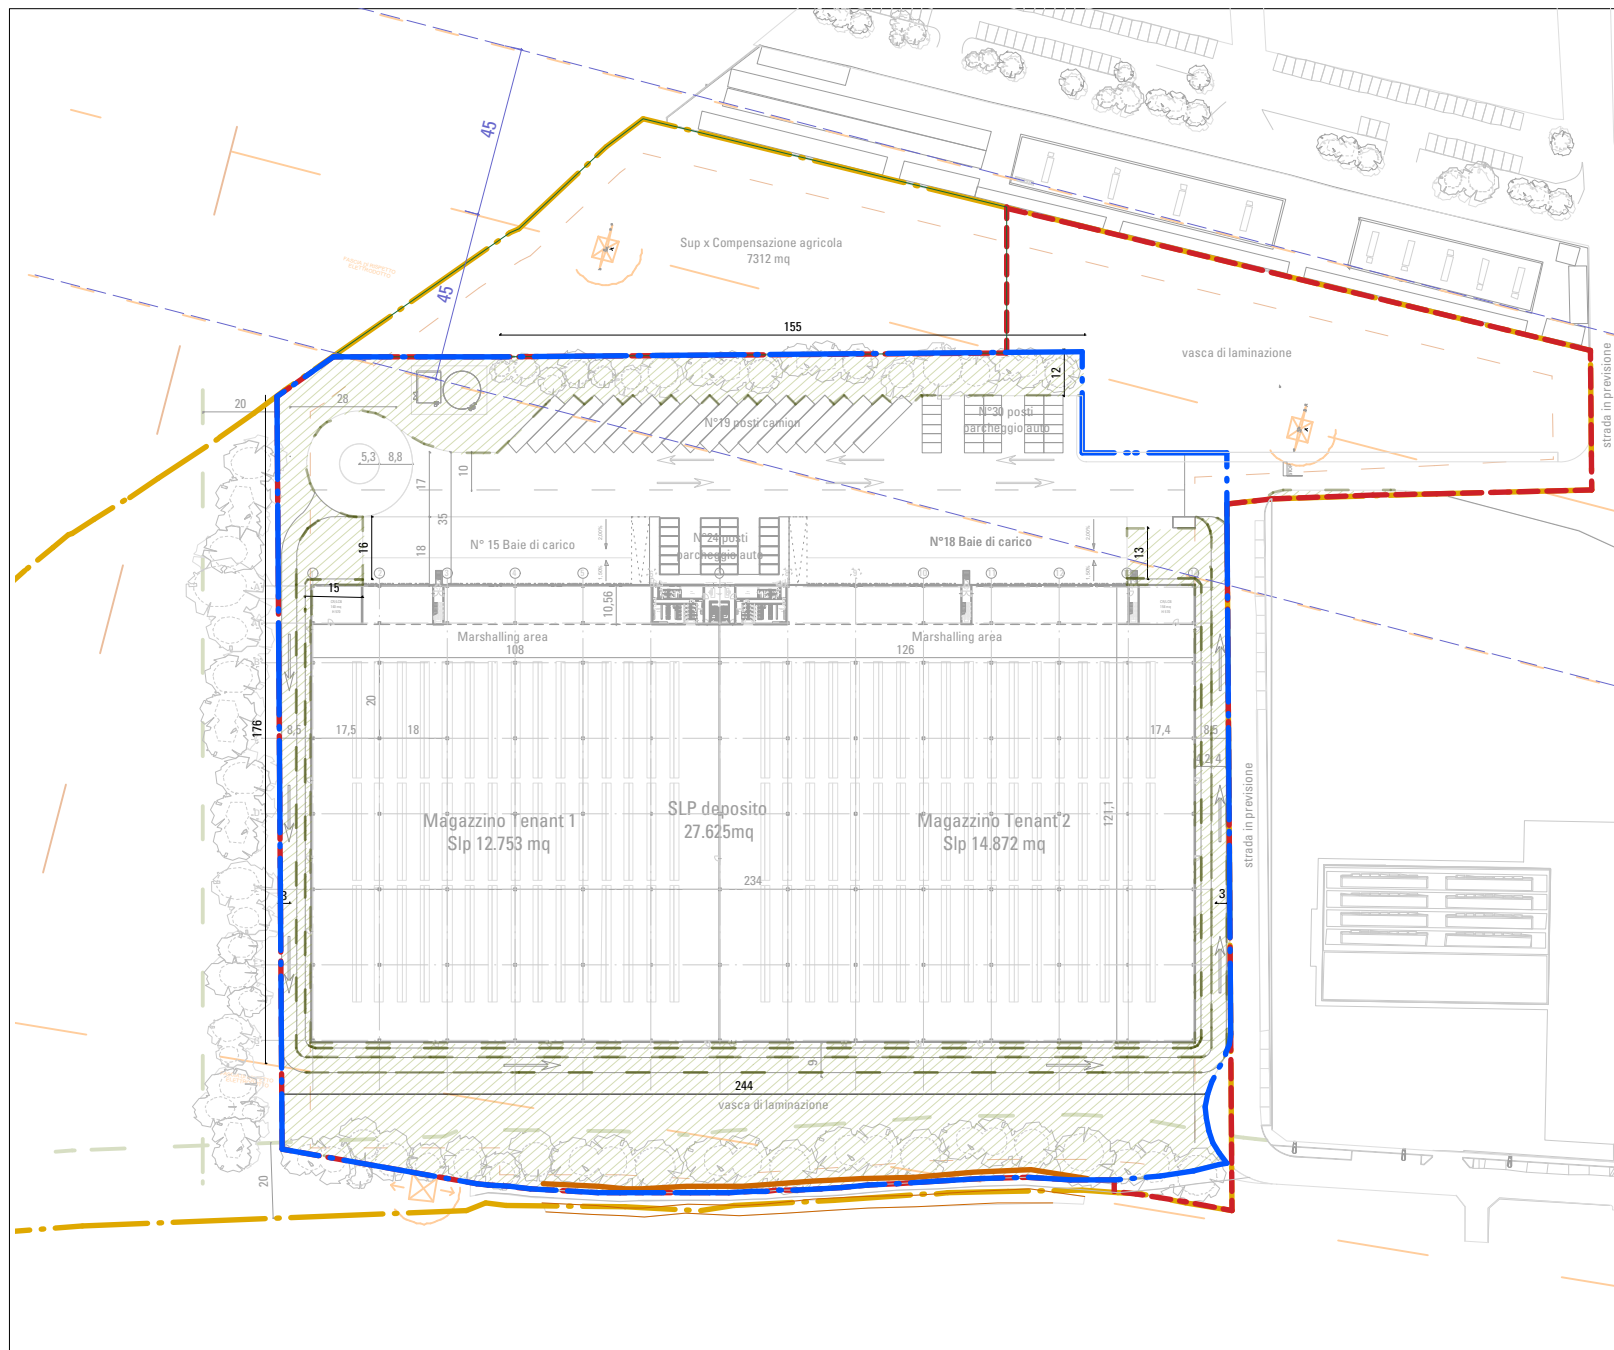

4a Superficie permeabile
1:2000

4 Superficie permeabile
1:2000

SUPERFICIE PERMEABILE

- Confine di proprietà
- Superficie fondiaria (Sf)
- Superficie terriale (St)
- Superficie permeabile

TOTALE 15.135 m2

4b Calcolo superficie permeabile

**Comune di Marcallo con Casone**
(Città Metropolitana di Milano)

PROGETTO:

PROCEDURA DI SUAP (art.8 del D.P.R. n.160 del 7 settembre 2010)
REALIZZAZIONE NUOVO FABBRICATO LOGISTICO CON RELATIVI UFFICI

COMMITTENTE

confluence Confluence Srl
Via G. Pergolesi, 27 - 20124 Milano

PROGETTISTA ARCHITETTONICO

GaS Works
Via Fusi, 65 - 20135 Milano
tel. +39 02 7862 2000
info@gasstudio.it
www.gasworkstudio.com

SOSTENIBILITA' AMBIENTALE

Vi&Studio tecnico Castelli
Via Montegrappa, 38
20154 Livorno Montebello (VA)
tel. +39 03 32 65 16 53
info@studiotecnico.castelli.eu
www.studiotecnico.castelli.eu

PROGETTISTA STRUTTURALE

Studio Brambilla Ferrari
Via Passione 4 - 20122 Milano
Tel 0275 42 42
info@brambillaferrari.it

INDAGINI AMBIENTALI

LYBRA
Lybra ambiente e territorio s.r.l.
Via G. Perini, 29
37136 Verona
tel. +39 045 45470555
lybra@lybraproject.it
www.lybra.it

PROGETTISTA IMPIANTI ELETTRICI

Europrogetti Engineering S.r.l.
Forni Perini, 10
Via Giacomo Brodolini, 4 - 20046
Cologno San Martino (MI) IT
Tel. 0307750779
www.europrogetti.it

PROGETTAZIONE ACUSTICA

Ing. Cristiano Vassanelli
Via F.lli. E.lli. 29
37136 Verona
+39 045 560455
cristiano@ingco.tech

PREVENZIONE INCENDI

Studio Minoretta & Co.
Via Gracchi, 4
20145 Milano IT
tel. +39 02 8353741
www.studiominoretta.org

SICUREZZA

D2 Studio srl
Via Maestri del Lavoro 29,
20025 Legnano (MI)
Cell. 347.58.67.174
E-mail: david.cola@d2studio.it

LAVORO

PROCEDURA DI SUAP AI SENSI DELL'ART.8 DEL D.P.R. N.160 DEL 7 SETTEMBRE 2010 PER LA REALIZZAZIONE DI UN NUOVO FABBRICATO LOGISTICO CON RELATIVI UFFICI

OGGETTO

Indici Urbanistici

DATA

13/10/2023

Contenuto N°

-

Tavola N°

A0.04