




PROSPETTO NORD

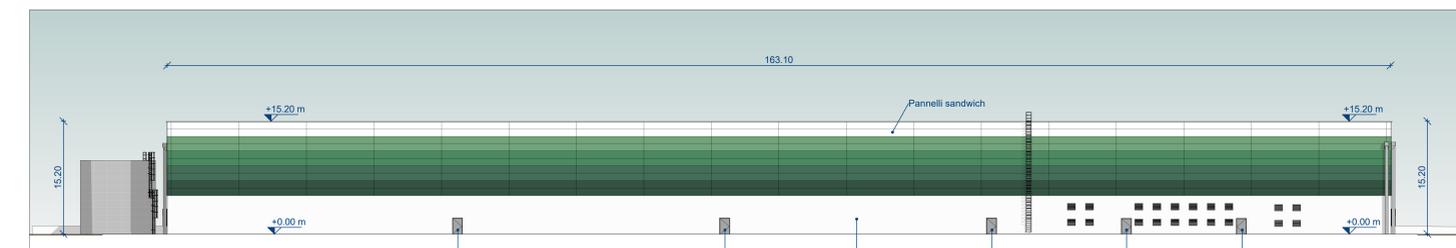


PROSPETTO OVEST

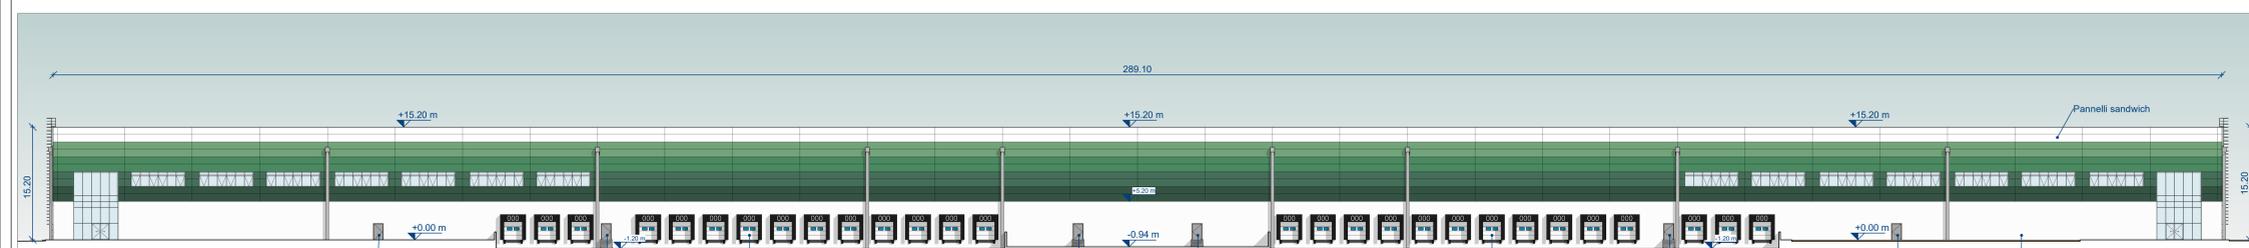


PROSPETTO SUD

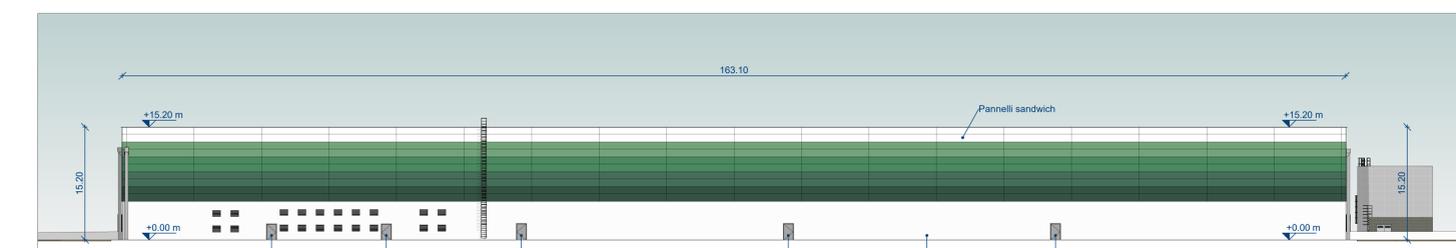

PROSPETTO EST

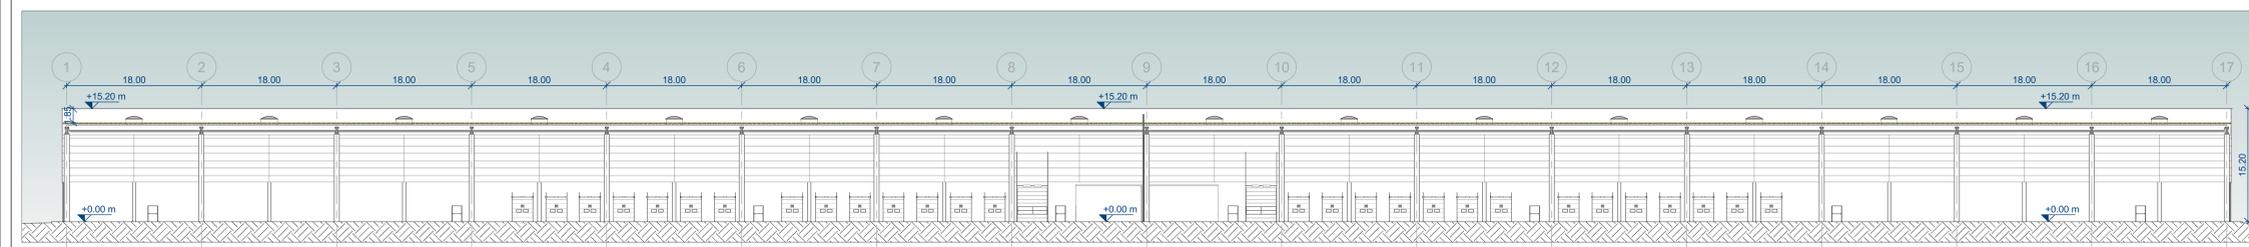


SEZIONE AA'

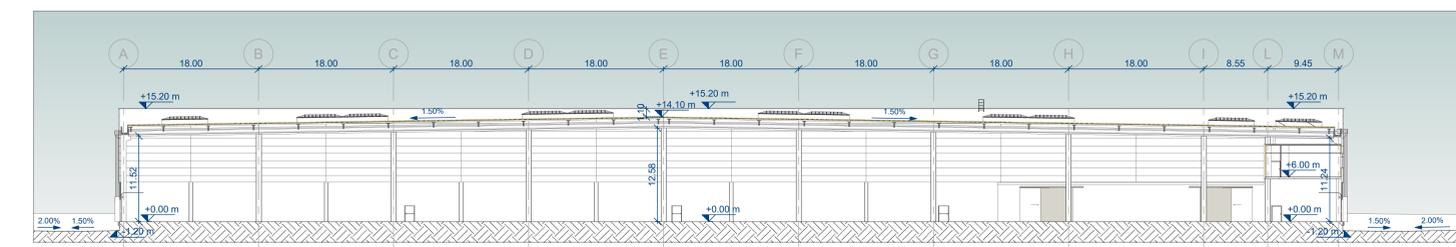


SEZIONE BB'




DETTAGLIO PROSPETTO UFFICI - Scala 1:100

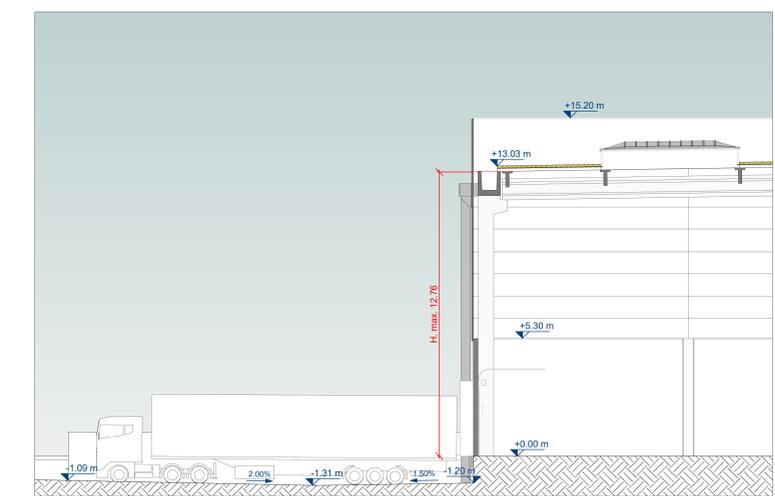

SEZIONE CC' - DETTAGLIO BAIIE - Scala 1:100

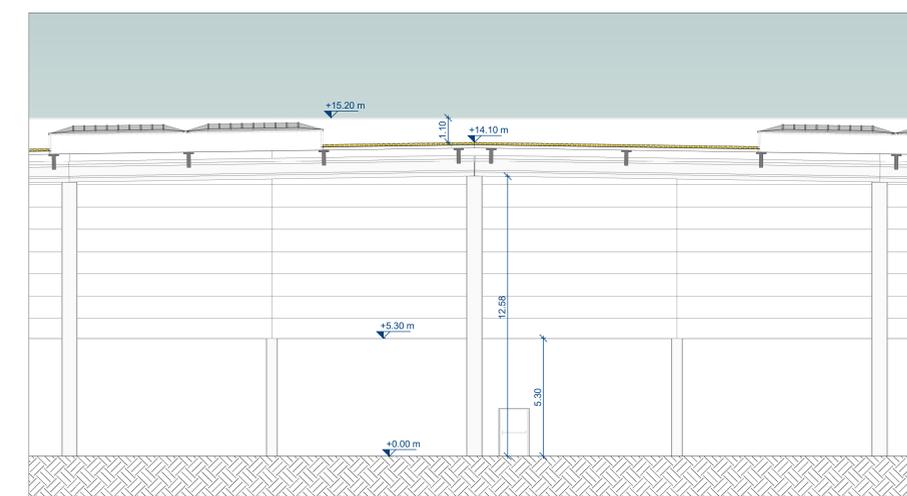

SEZIONE CC' - DETTAGLIO COLMO - Scala 1:100

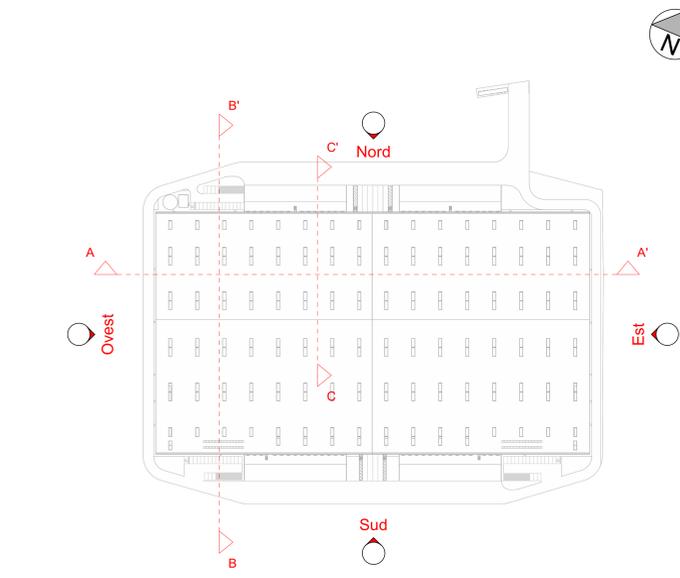

 **Comune di Marcallo con Casone**
 (Città Metropolitana di Milano)

 **Comune di Mesero**
 (Città Metropolitana di Milano)

PROGETTO:
 PROCEDURA DI SUAP (art.8 del D.P.R. n.160 del 7 settembre 2010)
 REALIZZAZIONE NUOVO FABBRICATO LOGISTICO CON RELATIVI UFFICI

COMMITTENTE:
 THE CARLYLE GROUP CARLYLE REAL ESTATE SOB S.P.A.
 piazza Carroz, 2 - 20121 Milano
 C.F. P.IVA: 0645400968

PROGETTISTA:
 ING. FILIPPO SALIS Via della Melchiorre, 47 - 20121 Milano
 RISPONSALE PER IL PROGETTO URBANISTICO, AMBIENTALE
 VERDE PUBBLICO E SPORTIVO Via Monteggia, 38 -
 20144 Laveno Mombello (VA) Tel. +39 0332 60 16 03
 www.studiofilipposalis.it

LAVORO:
 PROCEDURA DI SUAP AI SENSI DELL'ART.8 DEL D.P.R. N.160 DEL 7
 SETTEMBRE 2010 PER LA REALIZZAZIONE DI UN NUOVO FABBRICATO
 LOGISTICO CON RELATIVI UFFICI

OGGETTO: Prospetti e Sezioni **DATA:** 20/04/2021 **Comm. N°:** **Tavola N°:**
SCALA: **ARC.10**