


1 Pianta Piano Terra
1:500

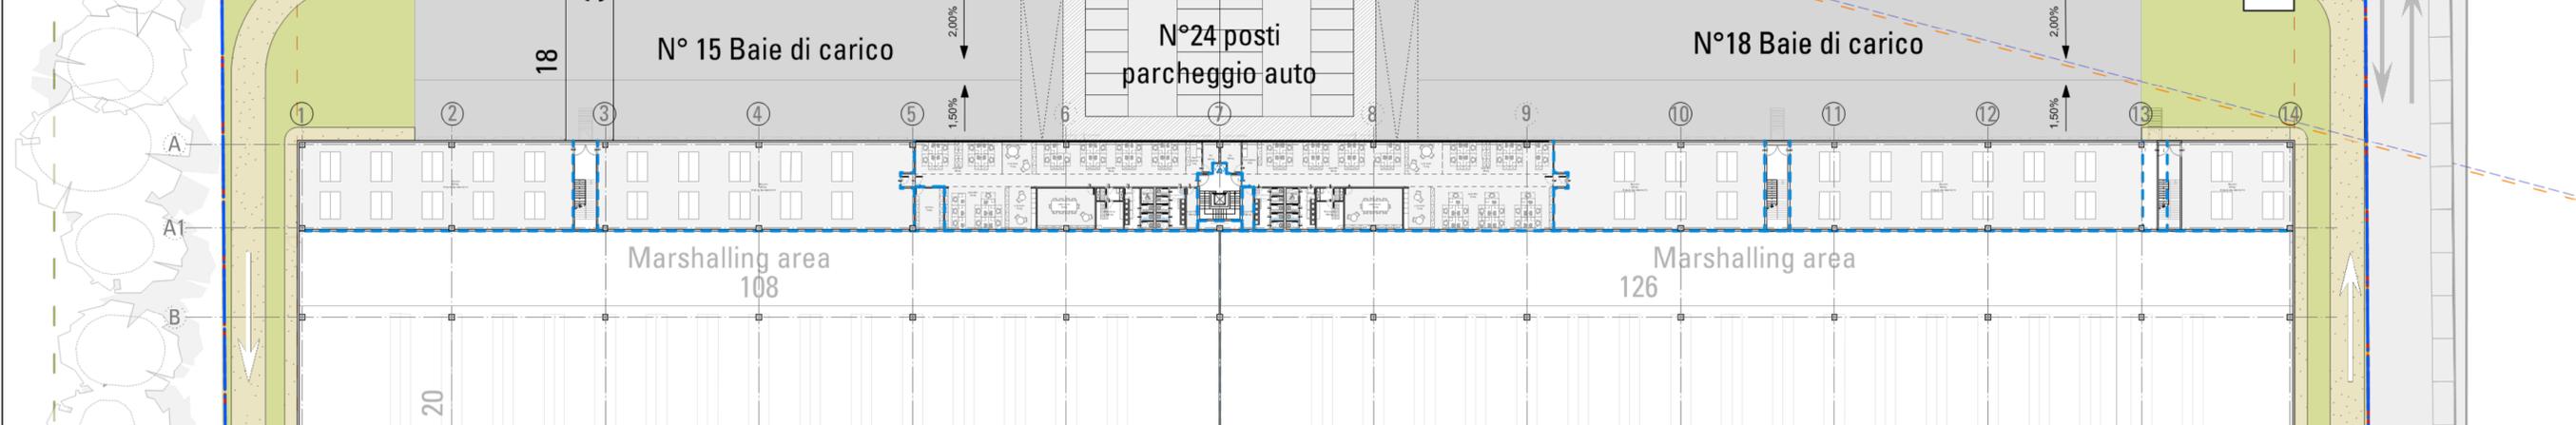

2 Pianta Piano Primo
1:500

Comune di Marcallo con Casone
(Città Metropolitana di Milano)

PROGETTO:
PROCEDURA DI SUAP (art.8 del D.P.R. n.160 del 7 settembre 2010)
REALIZZAZIONE NUOVO FABBRICATO LOGISTICO CON RELATIVI UFFICI

COMITENTE:
confluence Confluence Srl
Via G. Pirelli, 27 - 20124 Milano

PROGETTISTA ARCHITETTONICO GaS Works Via F.lli. 65 - 20135 Milano tel. +39 02 7562 2560 info@gasstudio.it www.gasworkstudio.com	SOSTENIBILITÀ AMBIENTALE E ViaStudio Tecnico Castelli Via Montegio, 26 - 20134 Laveno Mombello (VA) tel. +39 0332 65 16 63 info@studiotecnicoastelli.eu www.studiotecnicoastelli.eu
PROGETTISTA STRUTTURALE SBF Studio Brambilla Ferrari Via Passione 4 - 20122 Milano Tel 02/75.42.42 info@studiofbf.com	INDAGINI AMBIENTALI LYBRA Lybra ambiente e territorio s.r.l. Via G. Pirelli, 29 - 20139 Milano tel. +39 02 45475559 lybra@lybraproject.it www.lybraproject.it
PROGETTISTA IMPIANTI ELETTRICI Europrogetti Engineering S.r.l. Fermi Pierand D'Onofrio Via Giacomo Brodolini, 4 - 20046 Carpago San Martino (BS) IT Tel. 0307759779 www.europrogetti.biz	PROGETTAZIONE ACUSTICA Ing. Cristiano Vassanelli Via T.A. Edison, 29 37136 Verona +39 045 594045 cristiano@ingov.tech
PREVENZIONE INCENDI SM Studio Mistrretta & Co. Via Orsola, 1 20145 Milano, I.F. +39 02 83337411 www.studiomistrretta.org	SICUREZZA D2 Studio srl Via Masotti del Lavoro 29, 20029 Legnano (MI) Cell. 347.58.67.174 E-mail: dave@studio2studio.it

LAVORO:
PROCEDURA DI SUAP AI SENSI DELL'ART.8 DEL D.P.R. N.160 DEL 7 SETTEMBRE 2010 PER LA REALIZZAZIONE DI UN NUOVO FABBRICATO LOGISTICO CON RELATIVI UFFICI

OGGETTO Stato di Progetto: Pianta Piano Terra e Pianta Piano Primo	DATA 12/10/2023	Comun. N° -	Tavola N° A3.01
SCALA			