




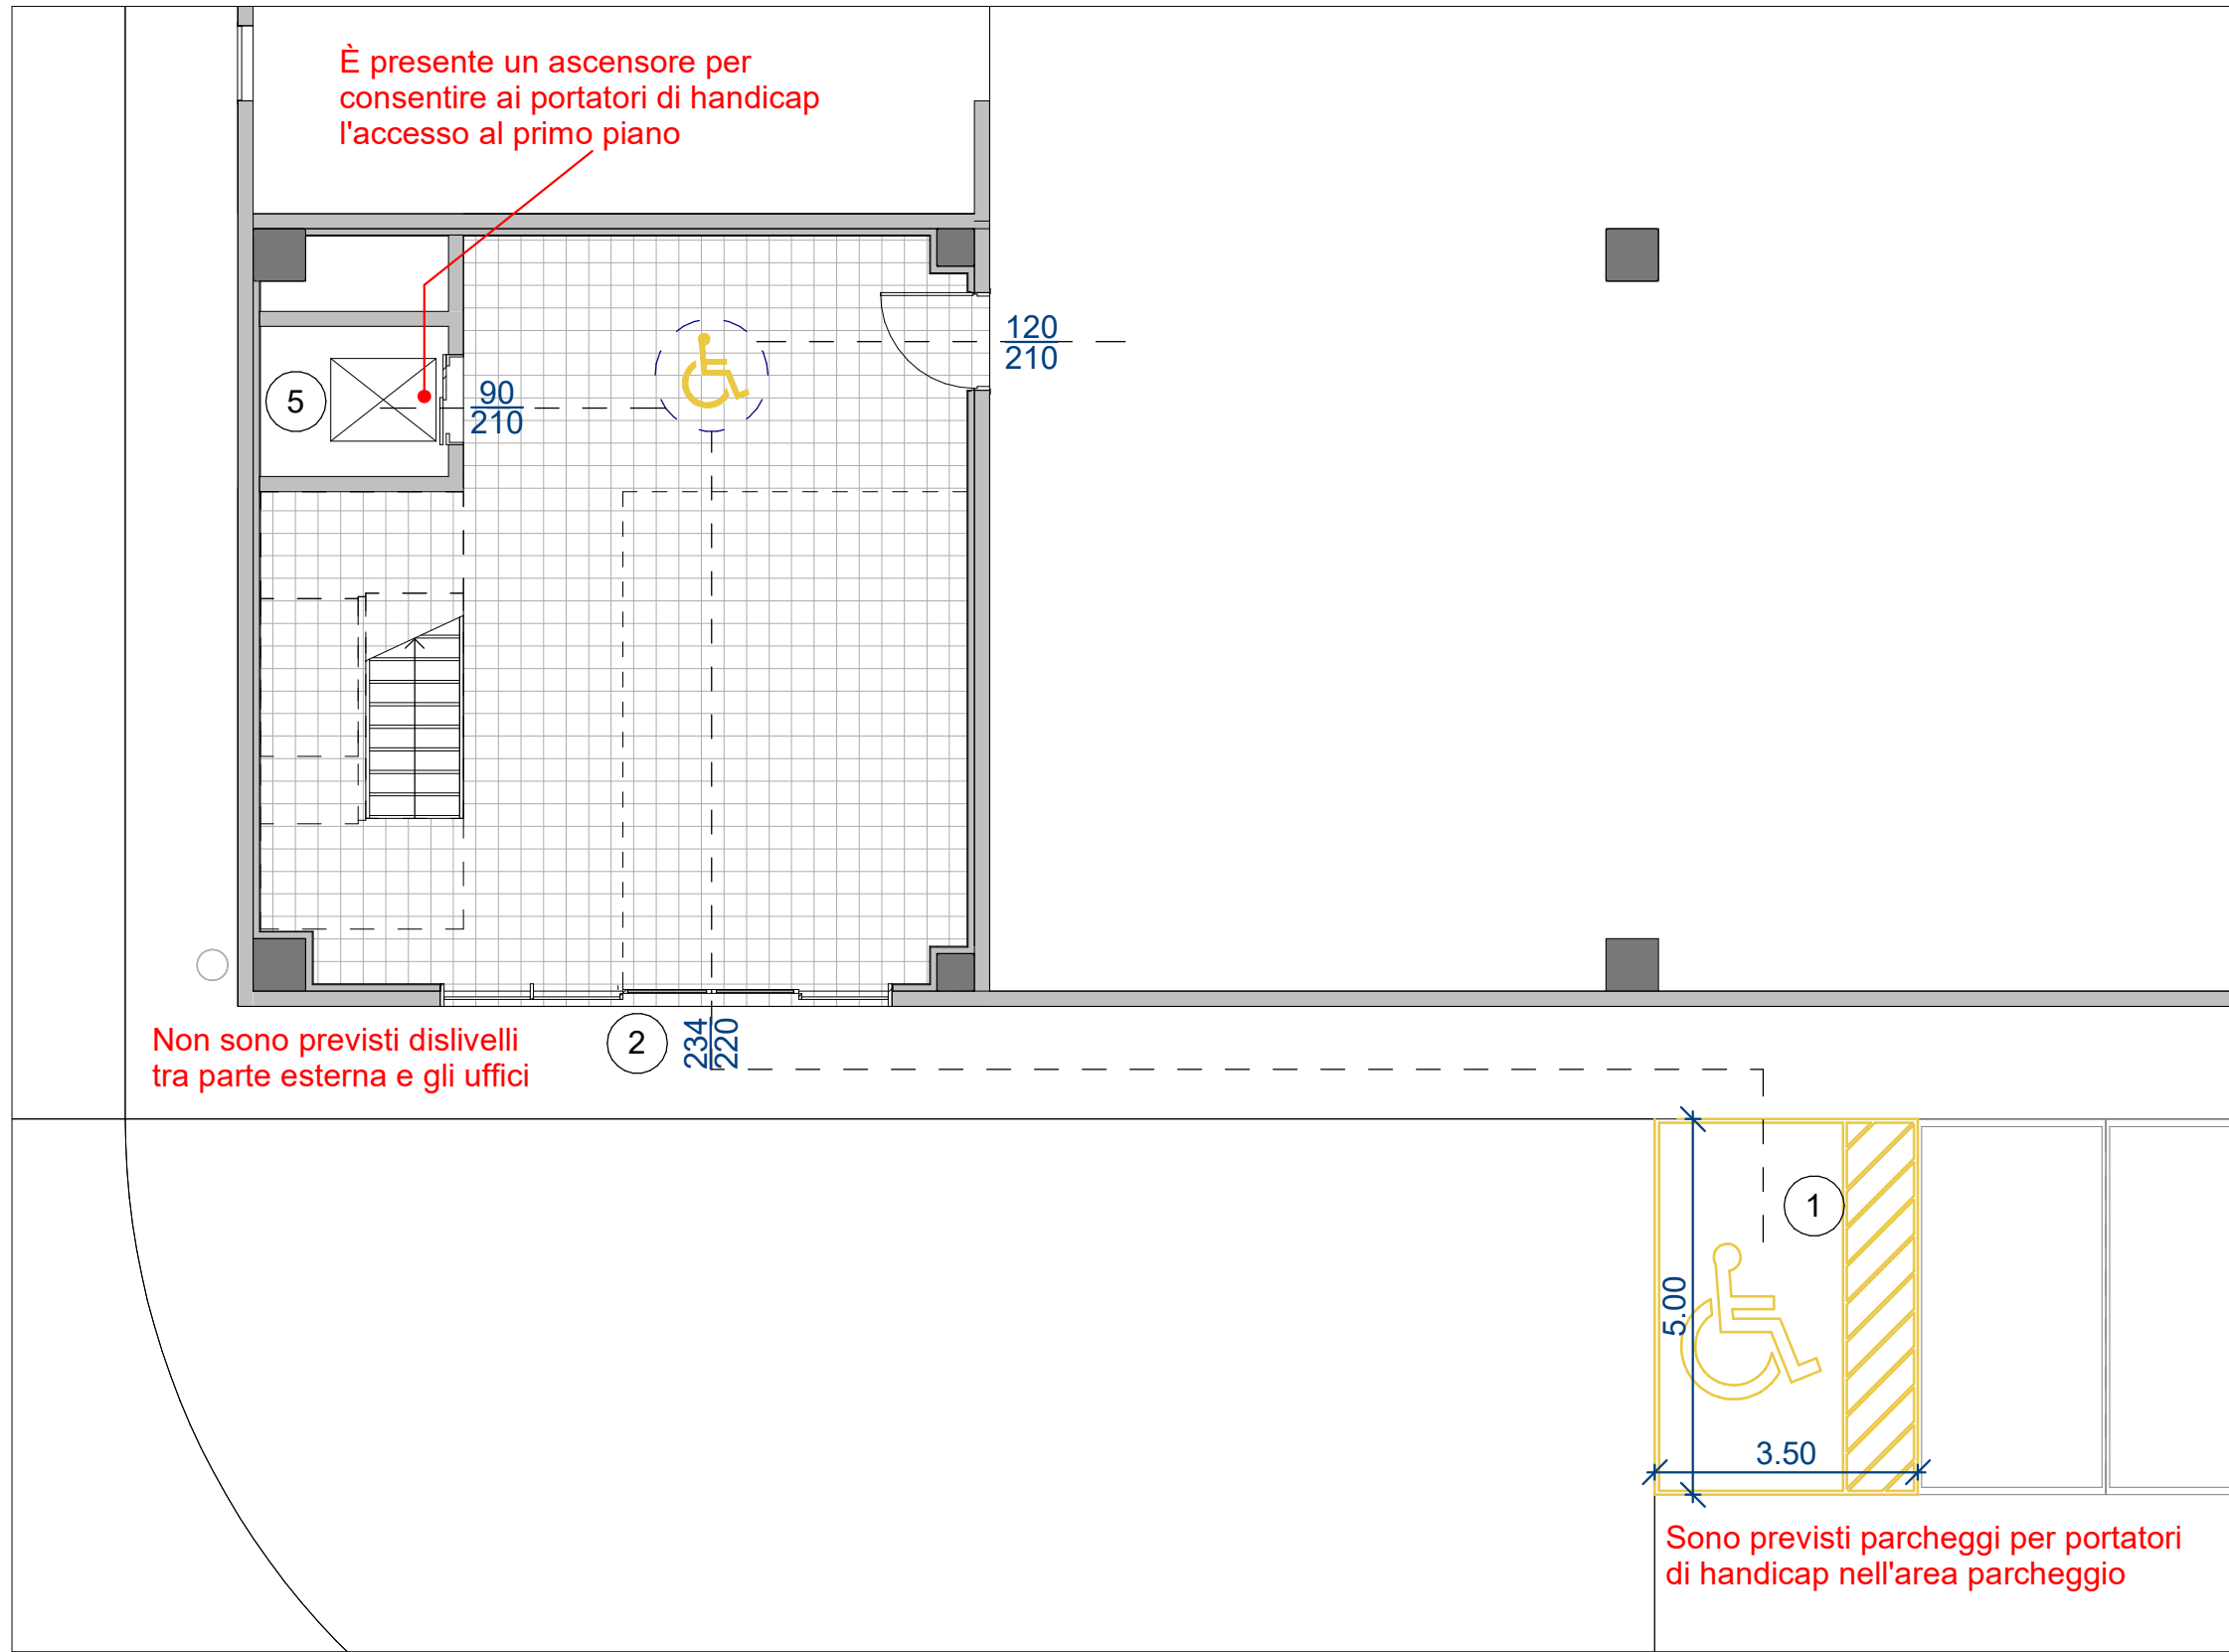



PIANO TERRA - BLOCCO UFFICI OVEST

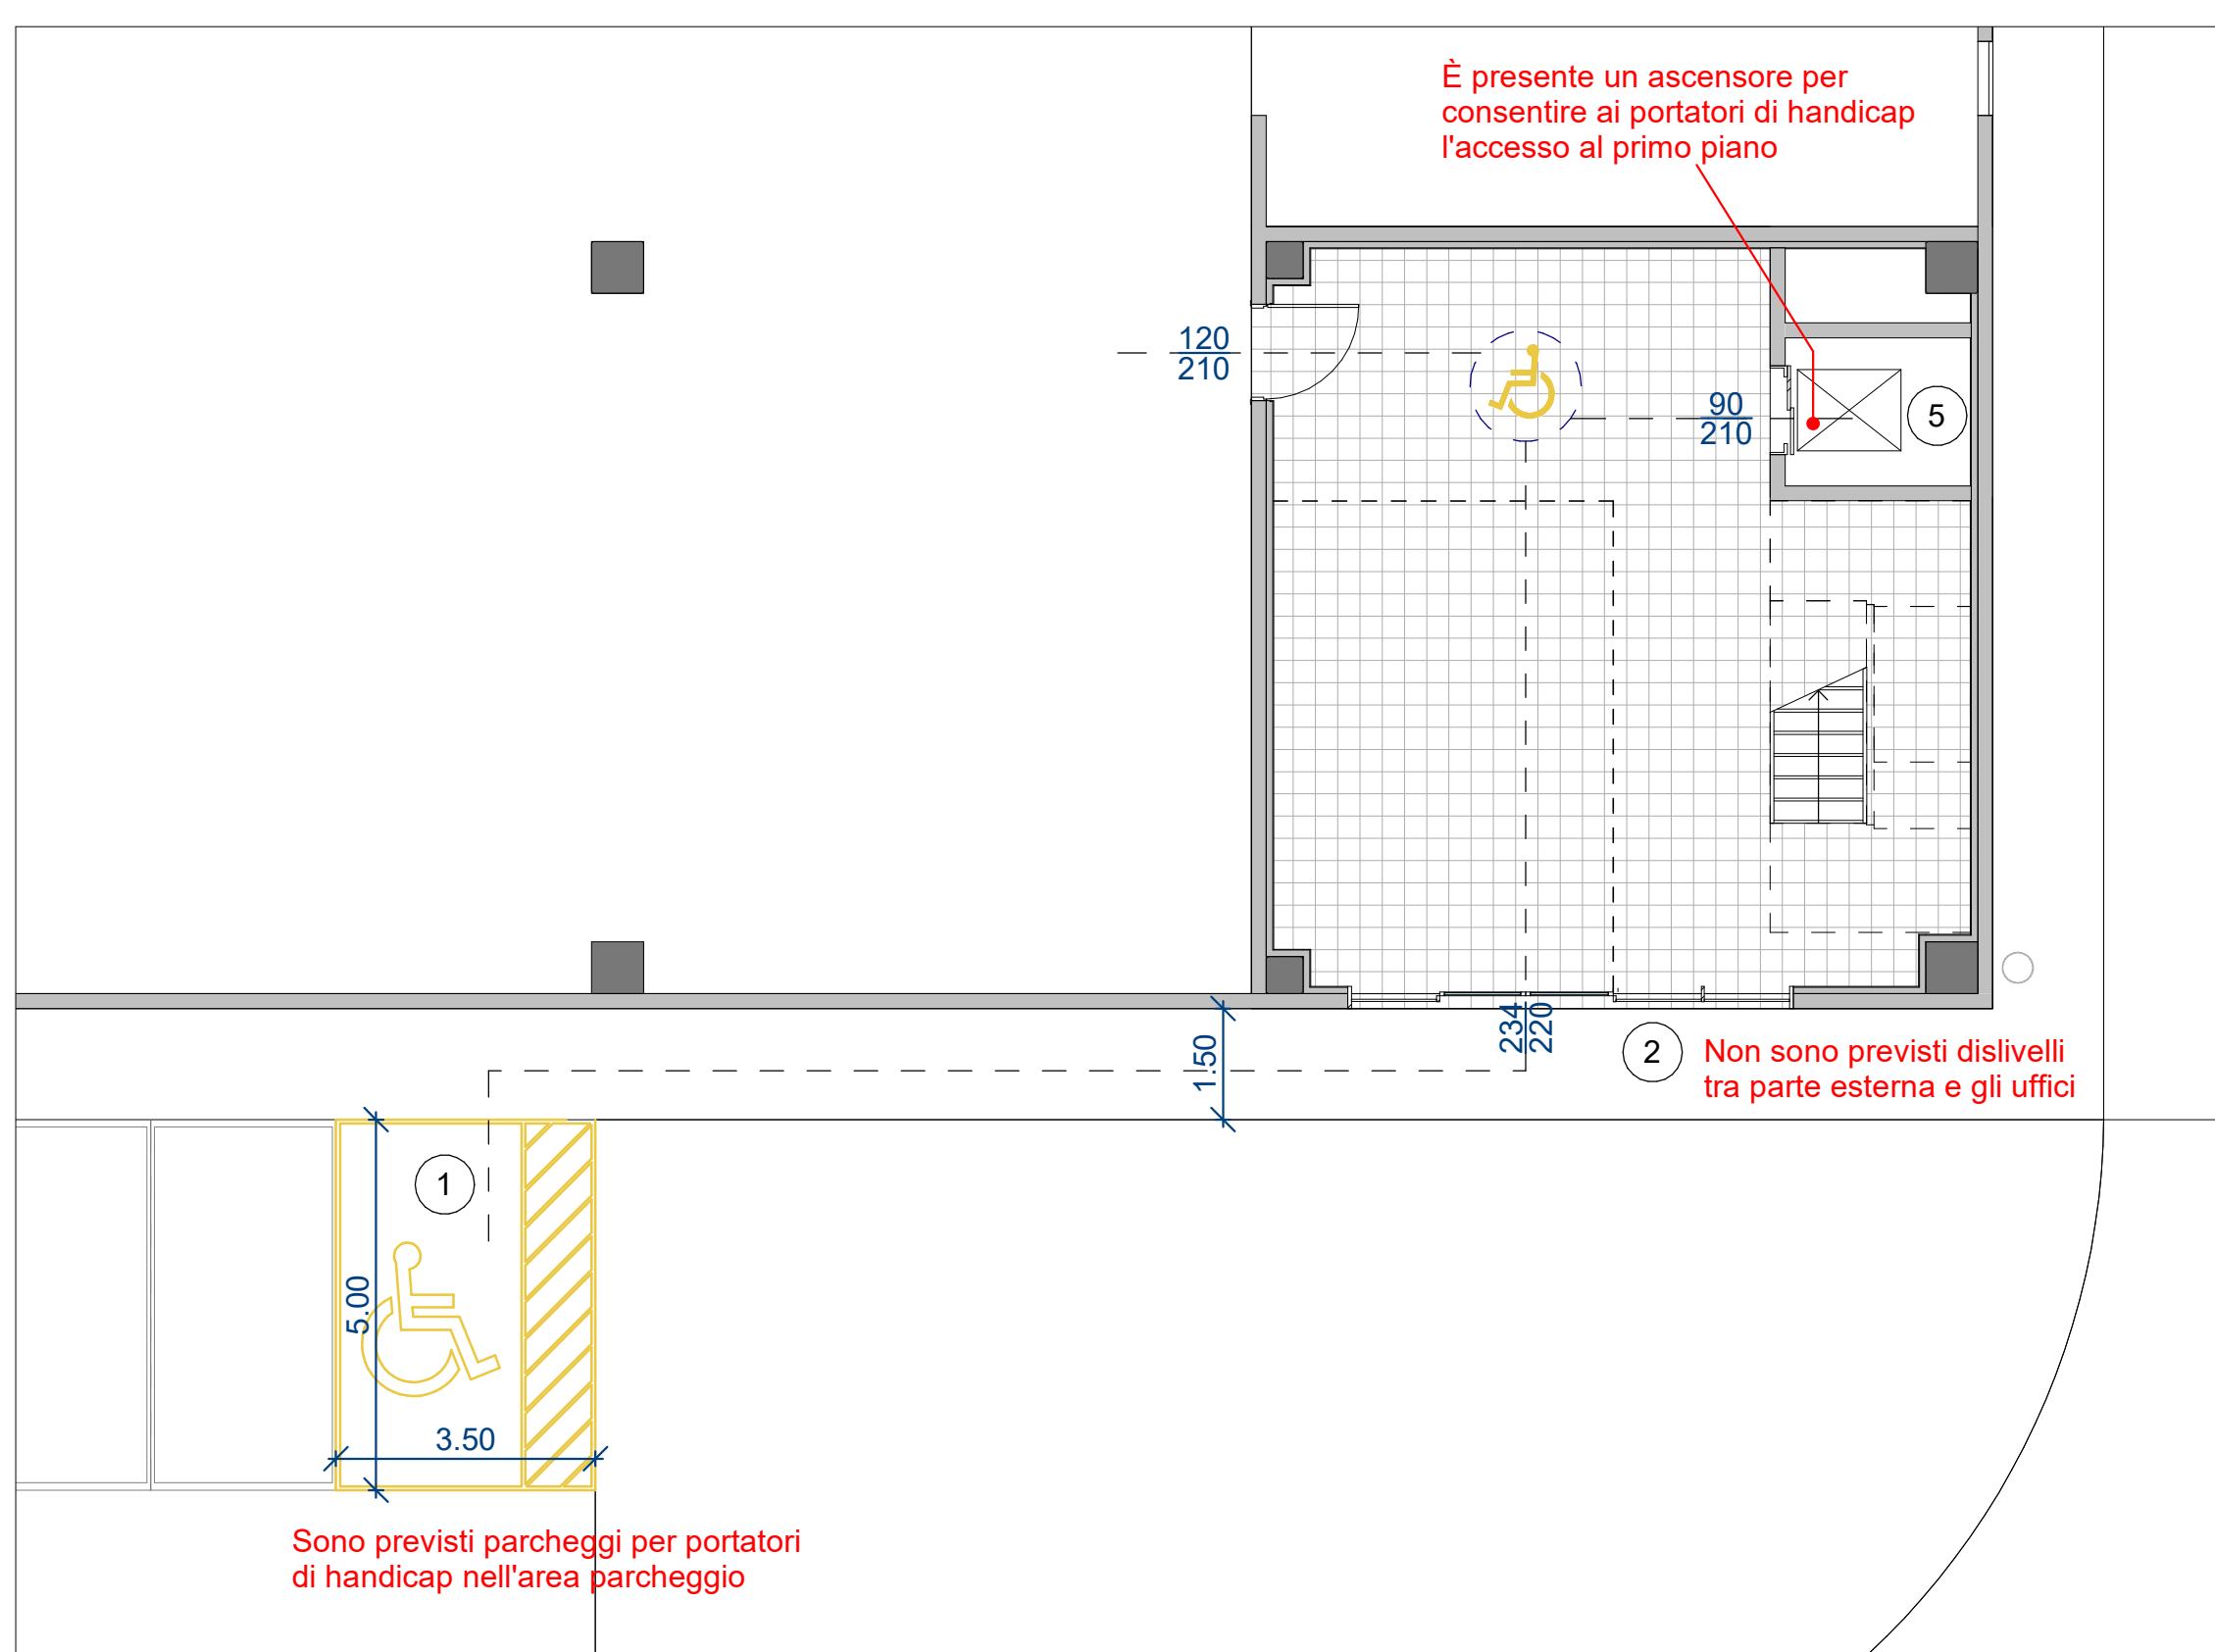


PIANO TERRA - BLOCCO UFFICI EST

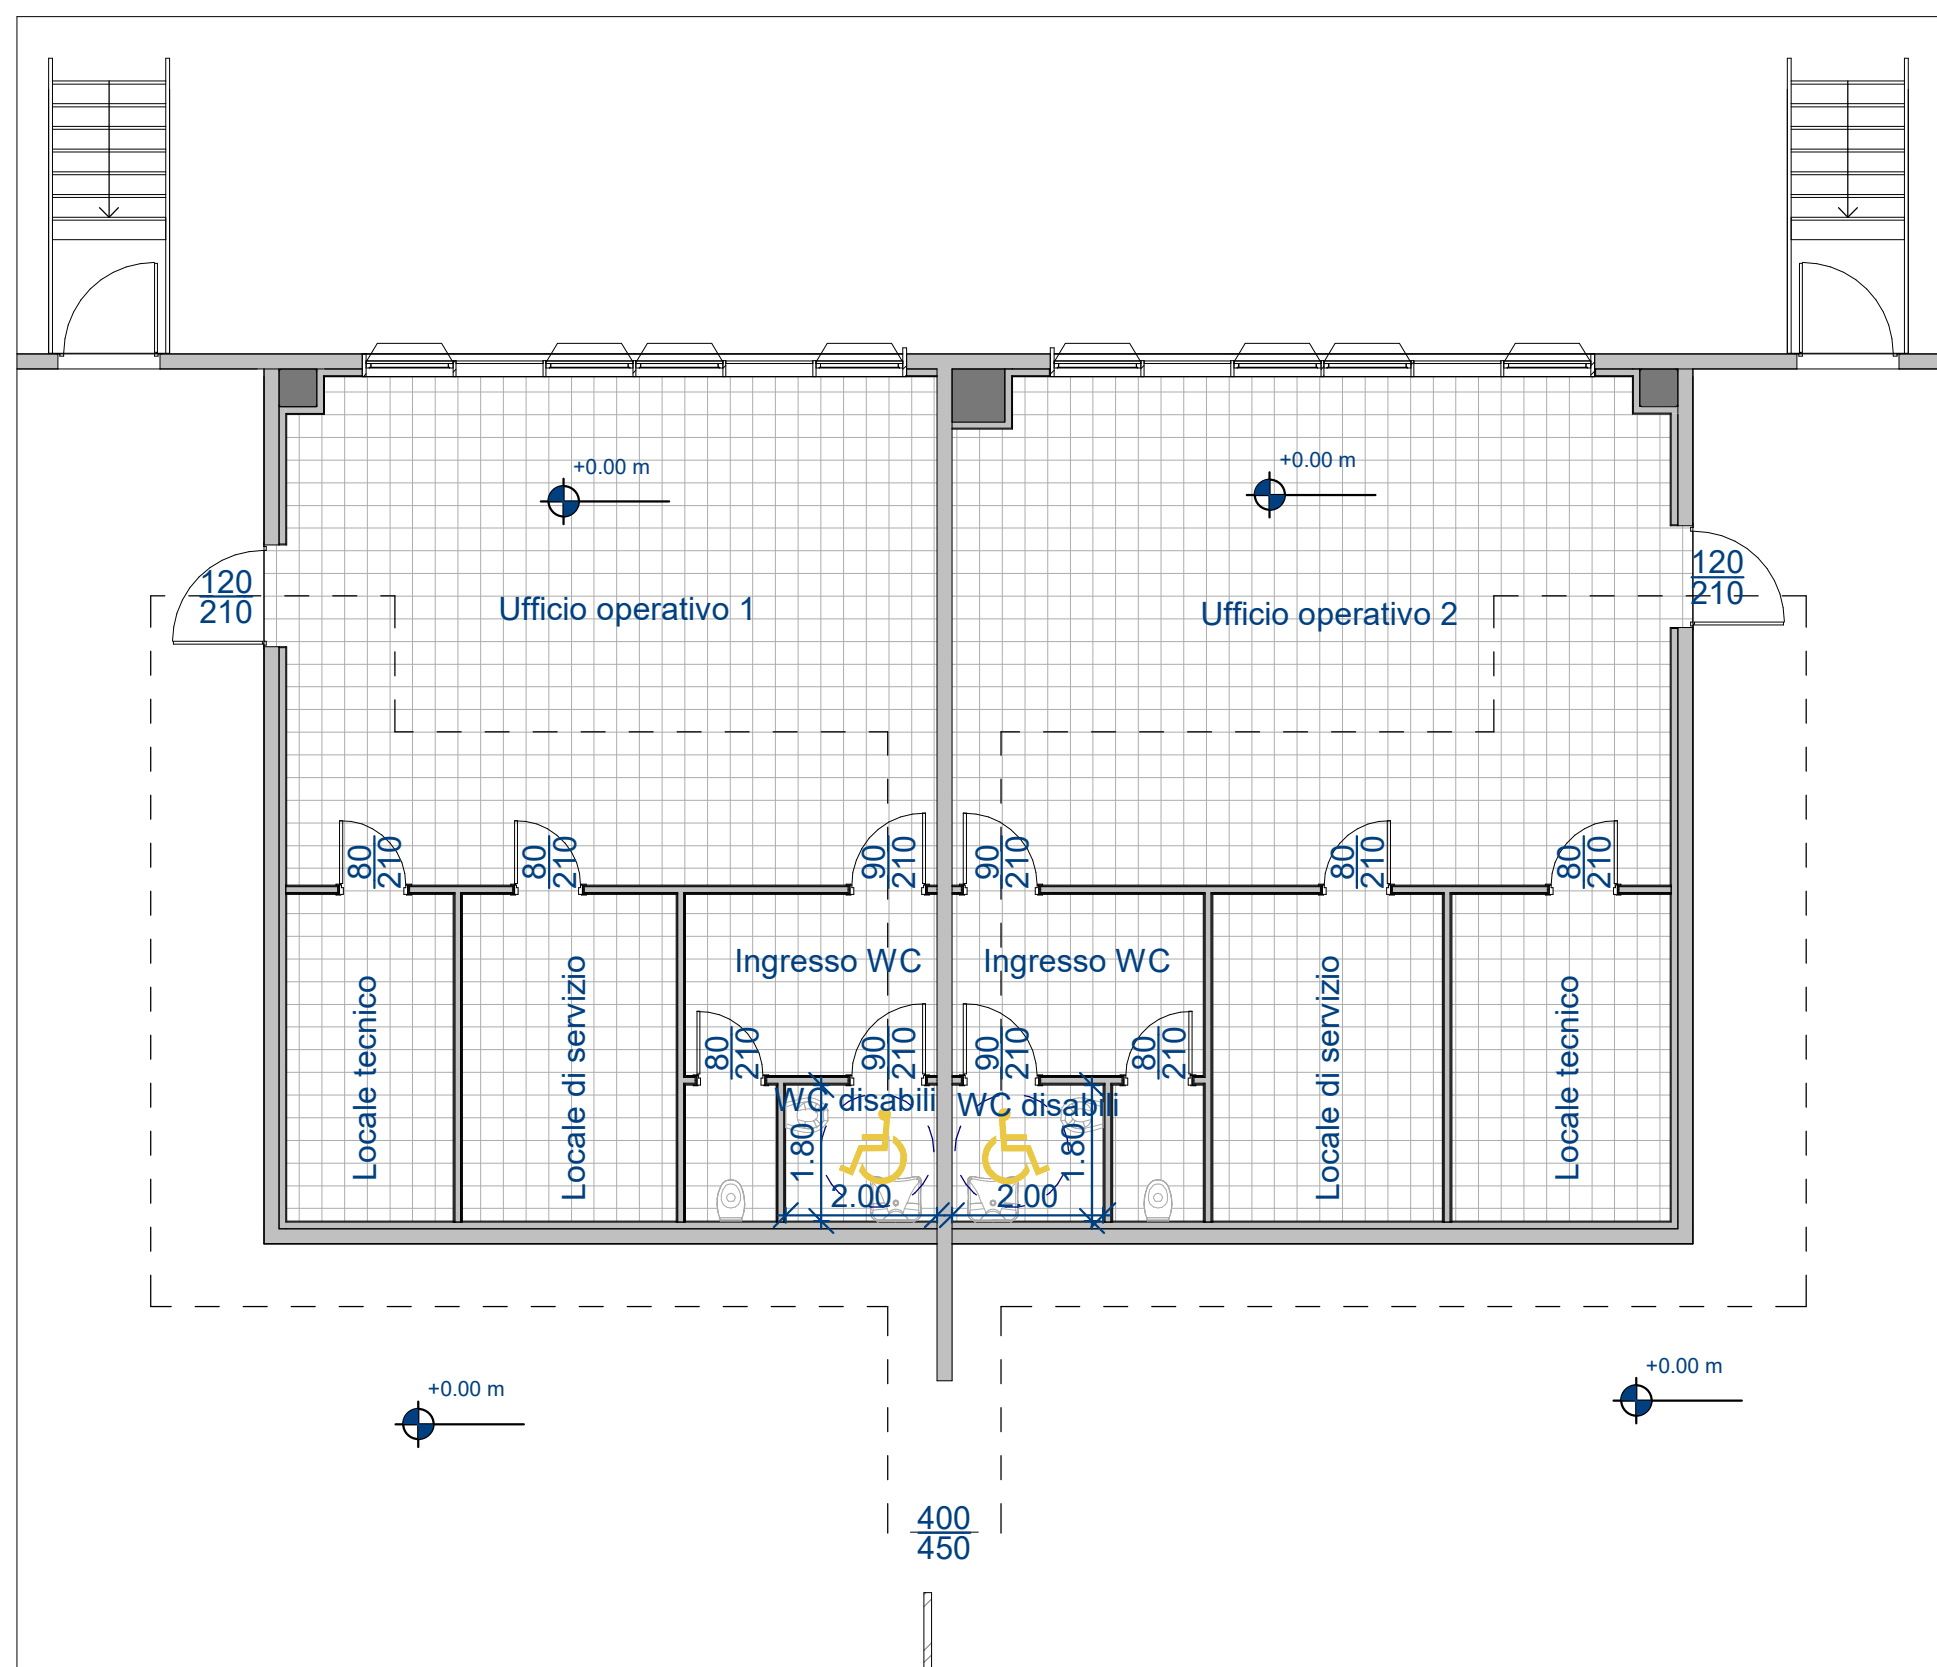

PIANO TERRA - BLOCCO UFFICI OPERATIVI

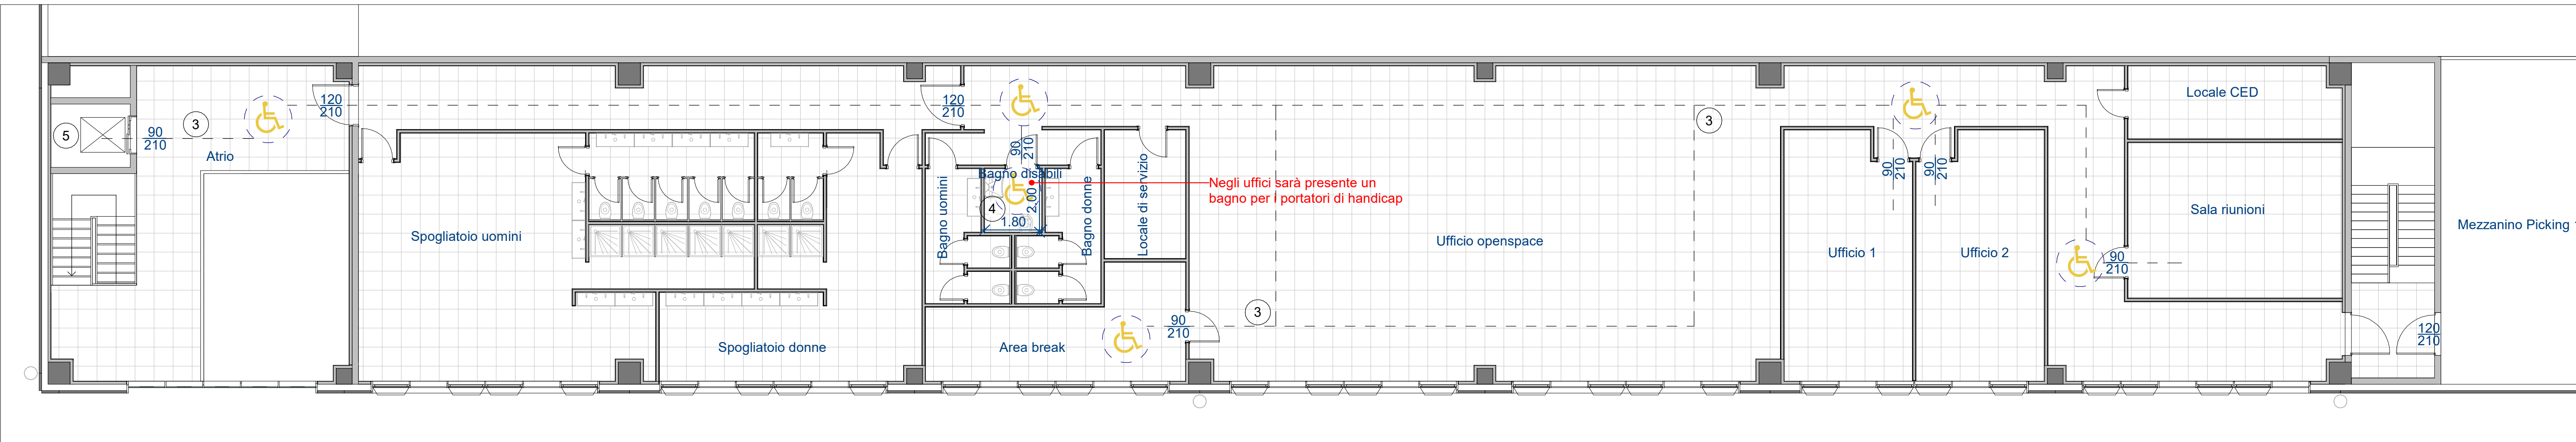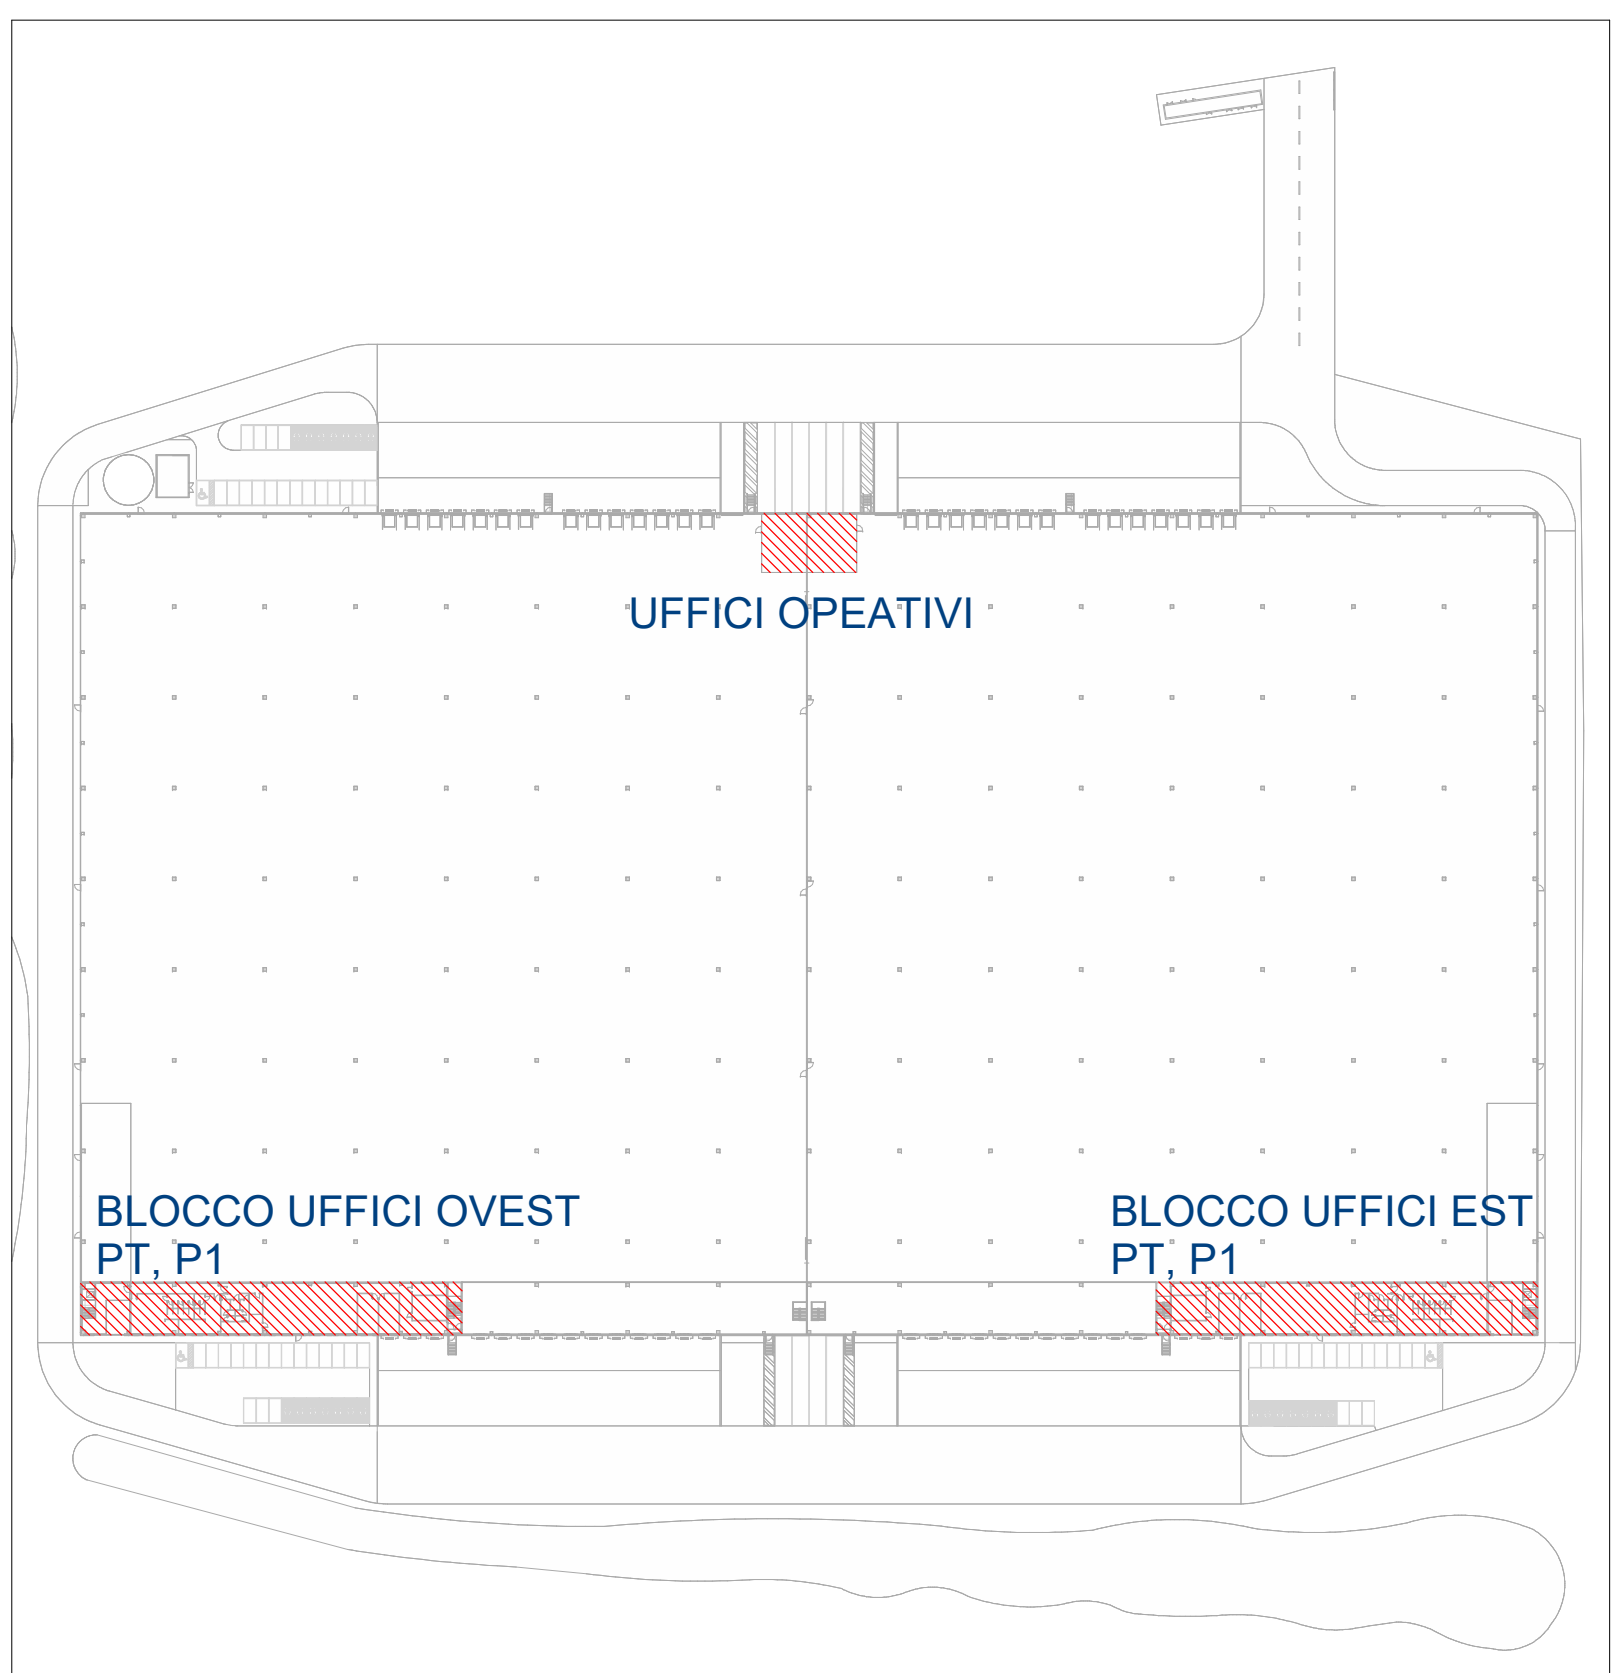

PIANO PRIMO - BLOCCO UFFICI OVEST

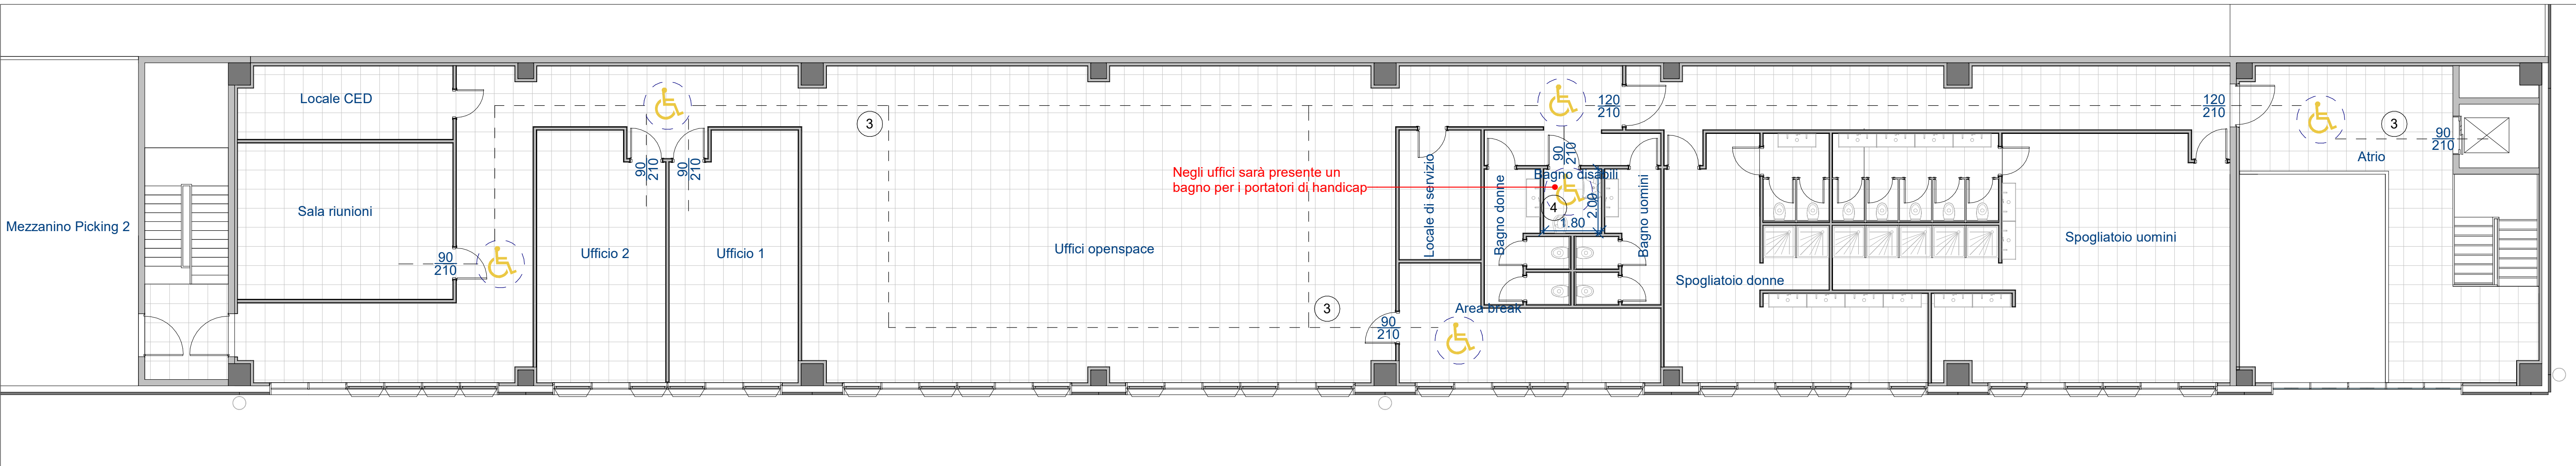

PIANO PRIMO - BLOCCO UFFICI EST

Legge Regionale - 20 febbraio 1989, n. 6.

"Norme sull'eliminazione delle barriere architettoniche e prescrizioni tecniche di attuazione."

Art. 5 - Campo di Applicazione

Le norme della presente Legge si applicano a tutti gli edifici, gli ambienti e le strutture, anche di carattere temporaneo, di proprietà pubblica o privata, che prevedano il passaggio o la permanenza di persone.

Decreto Ministeriale - Ministero dei Lavori Pubblici 14 giugno 1989, n. 236.

"Prescrizioni tecniche necessarie a garantire l'accessibilità, l'adattabilità e la visitabilità degli edifici privati e di edilizia residenziale pubblica sovvenzionata e agevolata, ai fini del superamento e dell'eliminazione delle barriere architettoniche."

Art. 1 - Campo di Applicazione

Le norme contenute nel presente decreto si applicano:

1) agli edifici privati di nuova costruzione, residenziali e non, ivi compresi quelli di edilizia residenziale convenzionata;

[...]

4) agli spazi esterni di pertinenza degli edifici di cui ai punti precedenti.

① 8.2.3: "Nelle aree di parcheggio devono comunque essere previsti, nella misura minima di 1 ogni 50 o frazione di 50, posti auto di larghezza non inferiore a 3,20 m, e riservati gratuitamente ai veicoli al servizio di persone disabili. Detti posti auto, opportunamente segnalati, sono ubicati in aderenza ai percorsi pedonali e nelle vicinanze dell'accesso dell'edificio o attrezzatura."

② 4.2.1: "Negli spazi esterni e sino agli accessi degli edifici deve essere previsto almeno un percorso preferibilmente in piano con caratteristiche tali da consentire la mobilità delle persone con ridotte o impedita capacità motorie, e che assicuri loro la utilizzabilità diretta delle attrezzature dei parcheggi e dei servizi posti all'esterno..." "La loro larghezza deve essere tale da garantire la mobilità nonché, in punti non eccessivamente distanti fra loro, anche l'inversione di marcia da parte di una persona su sedia a ruote."

③ 4.5: "Negli edifici sedi di aziende o imprese soggette al collocamento obbligatorio, il requisito dell'accessibilità si considera soddisfatto se sono accessibili tutti i settori produttivi, gli uffici amministrativi e almeno un servizio igienico per ogni nucleo di servizi igienici previsto."

④ 4.1.6: "Nei servizi igienici devono essere garantite, con opportuni accorgimenti spaziali, le manovre di una sedia a ruote necessarie per l'utilizzazione degli apparecchi sanitari. Deve essere garantito in particolare:
- lo spazio necessario per l'accostamento laterale della sedia a ruote alla tazza ...;
- lo spazio necessario per l'accostamento frontale della sedia a ruote al lavabo, che deve essere del tipo a mensola...;
Si deve dare preferenza a... porte scorrevoli o che aprono verso l'esterno."

⑤ 5.3.3 - Ascensori: "In tutti gli edifici, ... con più di un piano fuori terra deve essere previsto almeno un ascensore con le seguenti dimensioni e caratteristiche:
- una lunghezza di m. 1,50 ed una larghezza di m. 1,37
- avere una porta a scorrimento laterale con una luce netta di almeno cm. 90."



Comune di Marcallo con Casone
(Città Metropolitana di Milano)



Comune di Mesero
(Città Metropolitana di Milano)

PROGETTO:

PROCEDURA DI SUAP (art.8 del D.P.R. n.160 del 7 settembre 2010)

REALIZZAZIONE NUOVO FABBRICATO LOGISTICO CON RELATIVI UFFICI

COMMITTENTE

THE CARLYLE GROUP

CARLYLE REAL ESTATE SGR S.P.A.
Piazza Carovv. 2 - 20121 Milano
C.F. / p.iva 0645400968

PROGETTISTA



ING. FILIPPO SALIS
Via della Monziera, 47 - 20121 Milano
filippo.salis@sfr.it
Autorizz. Ordine Ingegneri di Milano:
n. 24867 - 1 - 2961

SOSTENIBILITÀ AMBIENTALE

STUDIO TECNICO CASTELLI S.A.S.
21014 Laveno Monabbello (VA)
tel. +39 0332 65 16 10
info@studiotecnicoastelli.eu
www.studiotecnicoastelli.eu

LAVORO

PROCEDURA DI SUAP AI SENSI DELL'ART.8 DEL D.P.R. N.160 DEL 7 SETTEMBRE 2010 PER LA REALIZZAZIONE DI UN NUOVO FABBRICATO LOGISTICO CON RELATIVI UFFICI

OGGETTO

Planimetria superamento delle barriere architettoniche

DATA

20/04/2021

Comm.N°

-

Tavola N°

ARC.12