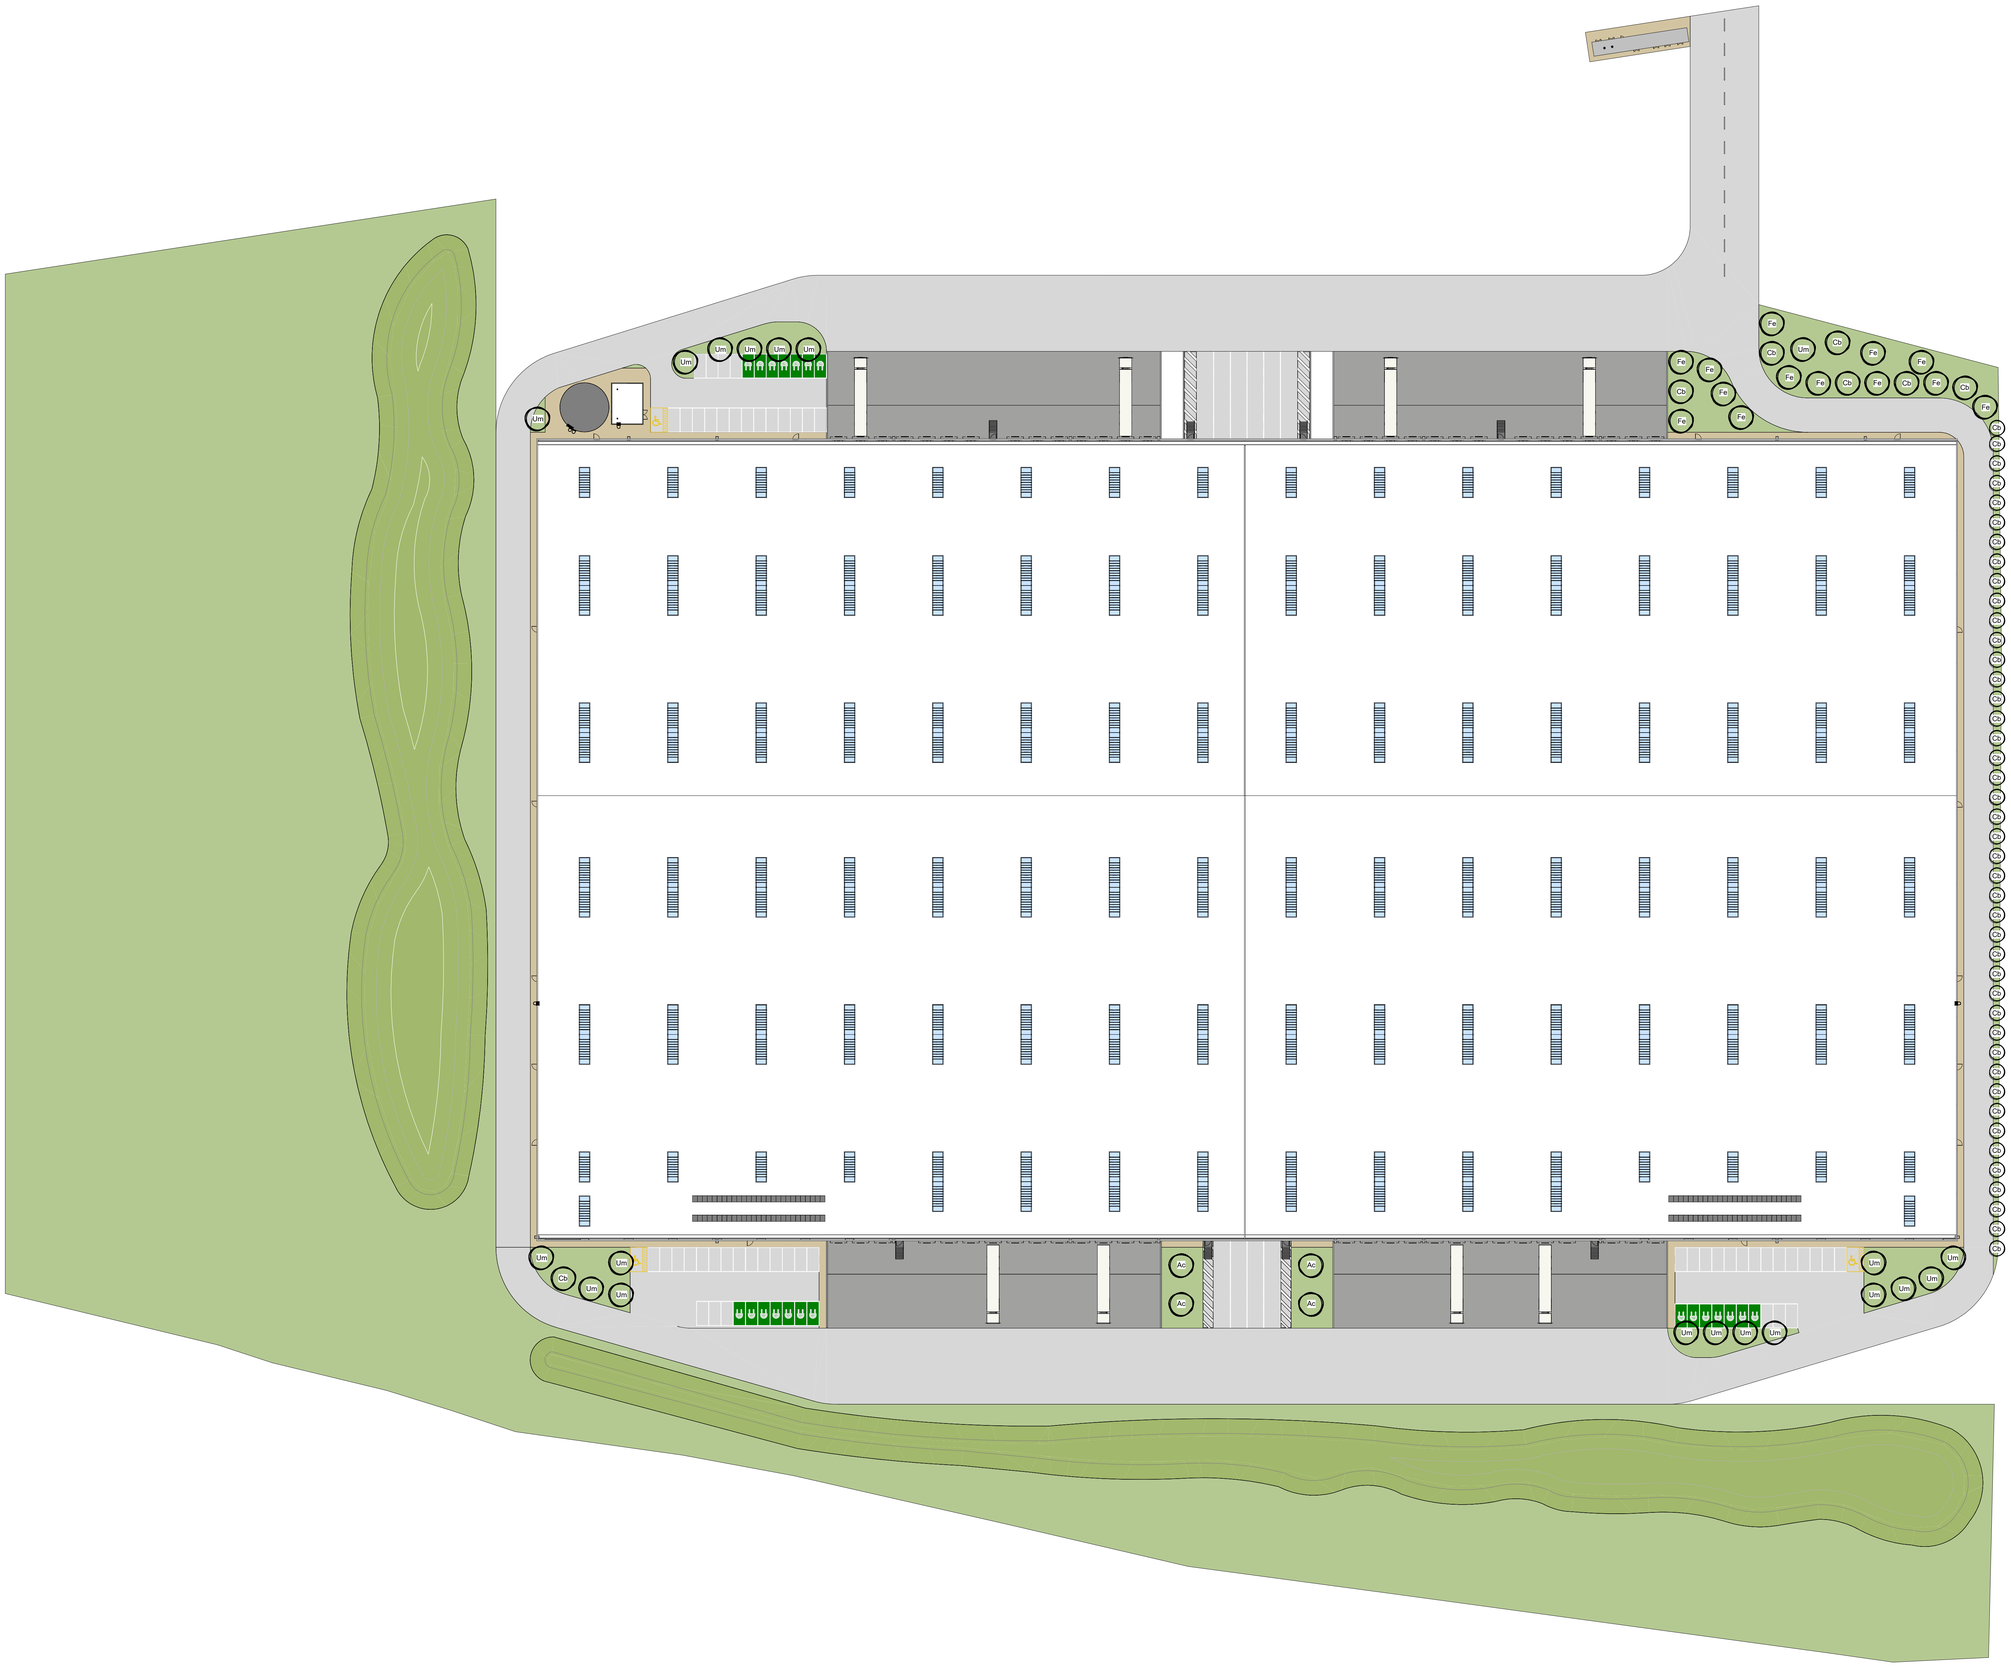

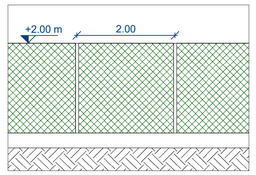

PROSPETTO CAMPATA TIPO
RECINZIONE PERIMETRALE

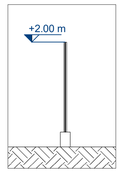

SEZIONE TIPO
RECINZIONE PERIMETRALE

ALBERATURE PREVISTE

NOME COMUNE	NOME BOTANICO	NOME COMUNE	NOME COMUNE
Acero Campestre	Acer Campestre	Ac	n. 4
Carpino Bianco	Carpinus betulus	Cb	n. 50
Frassino Maggiore	Fraxinus excelsior	Fe	n. 13
Olmo Campestre	Ulmus minor	Um	n. 20

ACERO CAMPESTRE

OLMO CAMPESTRE

FRASSINO SUPERIORE

CARPINO BIANCO

N

Comune di Marcallo con Casone
(Città Metropolitana di Milano)

Comune di Mesero
(Città Metropolitana di Milano)

PROGETTO:

PROCEDURA DI SUAP (art.8 del D.P.R. n.160 del 7 settembre 2010)
REALIZZAZIONE NUOVO FABBRICATO LOGISTICO CON RELATIVI UFFICI

COMMITTENTE

THE CARLYLE GROUP

CARLYLE REAL ESTATE SGR S.P.A.
piazza Cavour, 2 - 20121 Milano
c.f. / p.iva: 06454400968

PROGETTISTA

SFRE Sale Filippo - Service Fire Real Estate

ING. FILIPPO SALIS
via della Moscova, 47 - 20121 Milano
filippo.salis@sfre.it
Iscrizione Ordine Ingegneri di Milano:
MI 24867 - I - 2961

SOSTENIBILITÀ AMBIENTALE

STUDIO TECNICO CASTELLI S.A.S.
URBANISTICA, AMBIENTE
VERDE PUBBLICO E SPORTIVO

Via Monteggia, 38 -
21014 Laveno Mombello (VA)
tel. +39 03 32 65 16 93
info@studiotecnicocastelli.eu
www.studiotecnicocastelli.eu

LAVORO

PROCEDURA DI SUAP AI SENSI DELL'ART.8 DEL D.P.R. N.160 DEL 7 SETTEMBRE 2010 PER LA REALIZZAZIONE DI UN NUOVO FABBRICATO LOGISTICO CON RELATIVI UFFICI

OGGETTO	*DATA*	*Comm N°*	*Tavola N°*
Sistemazioni esterne	20/04/2021	-	**ARC.13**
	SCALA 1:800		