




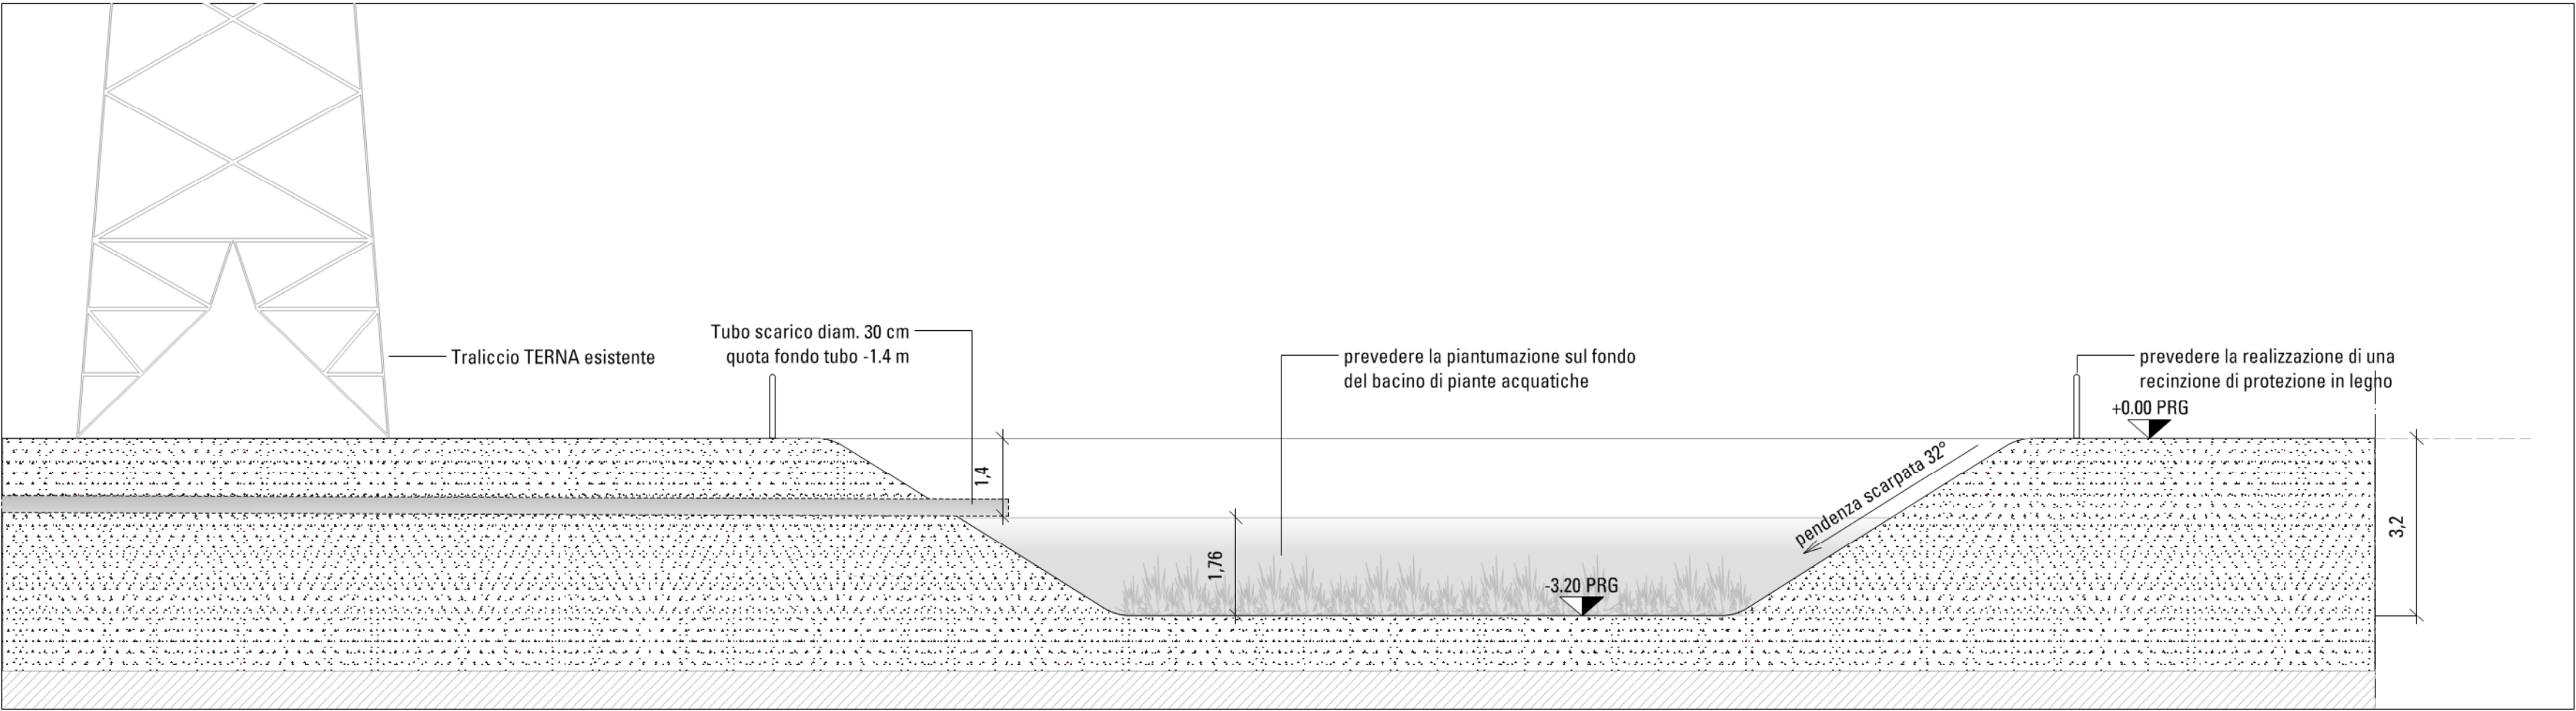


1 Sezione tipo 1 - Bacino Nord
1:100

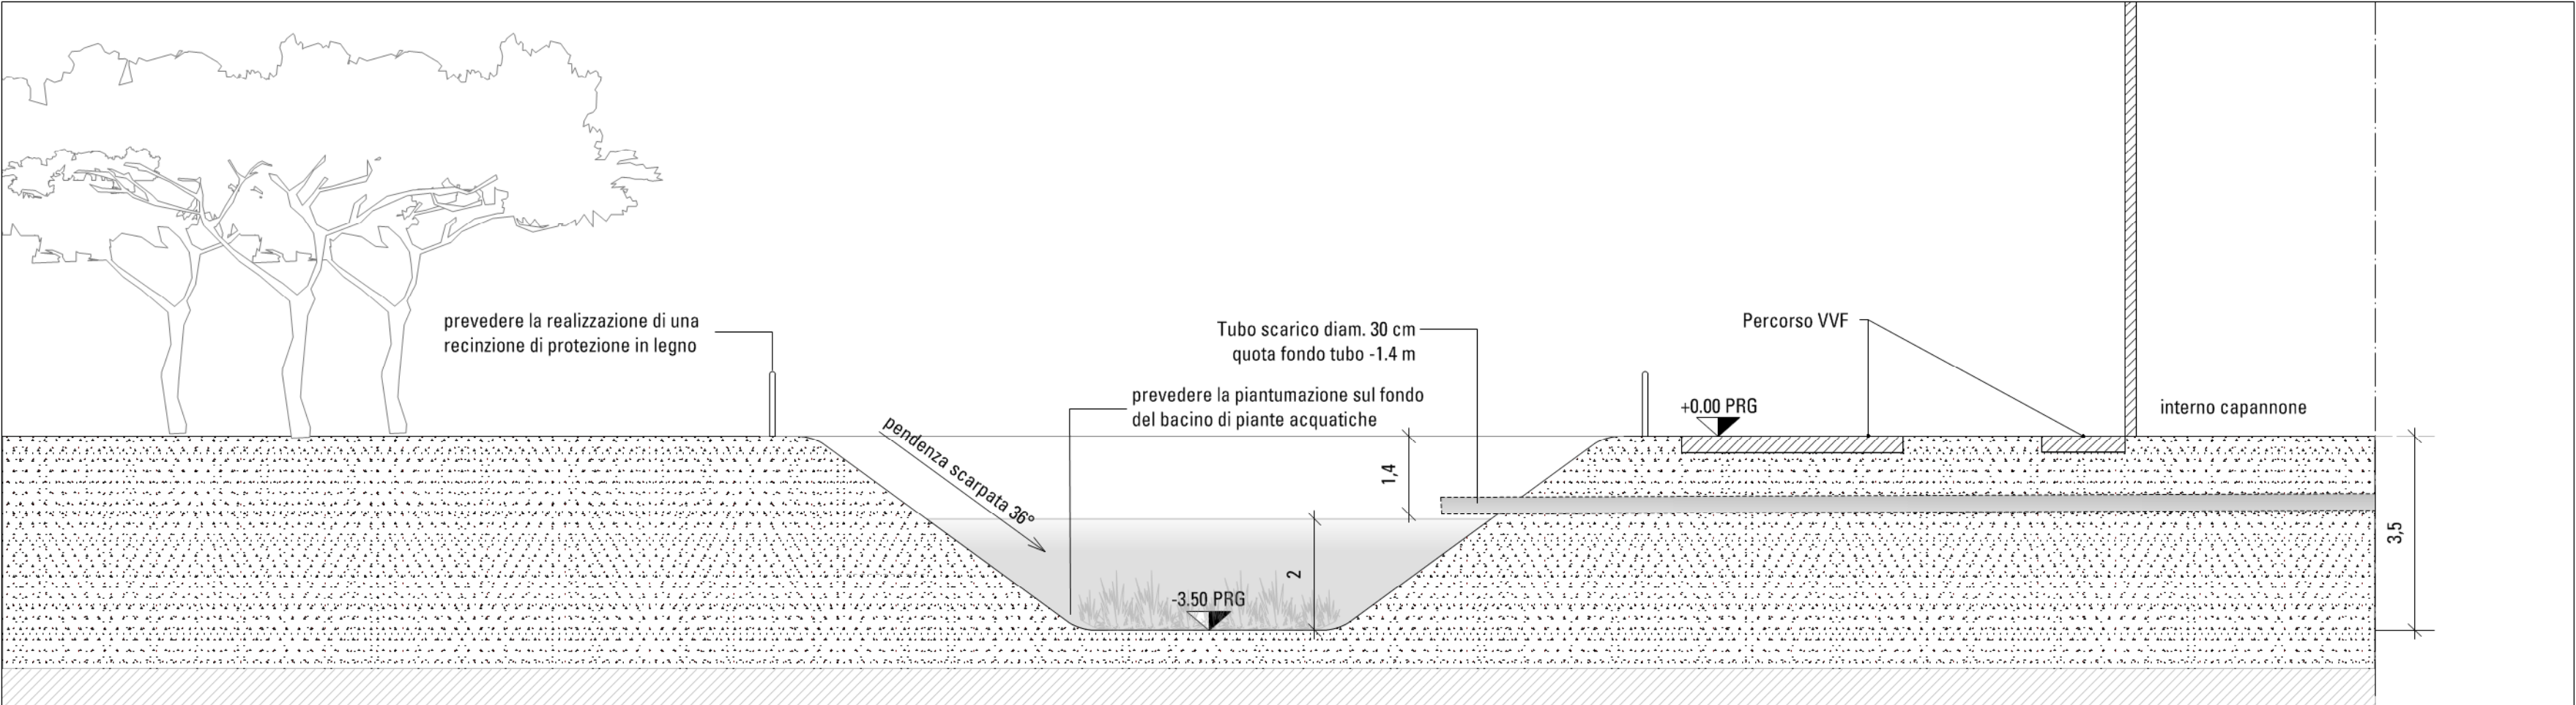


2 Sezione tipo 2 - Bacino Sud
1:100

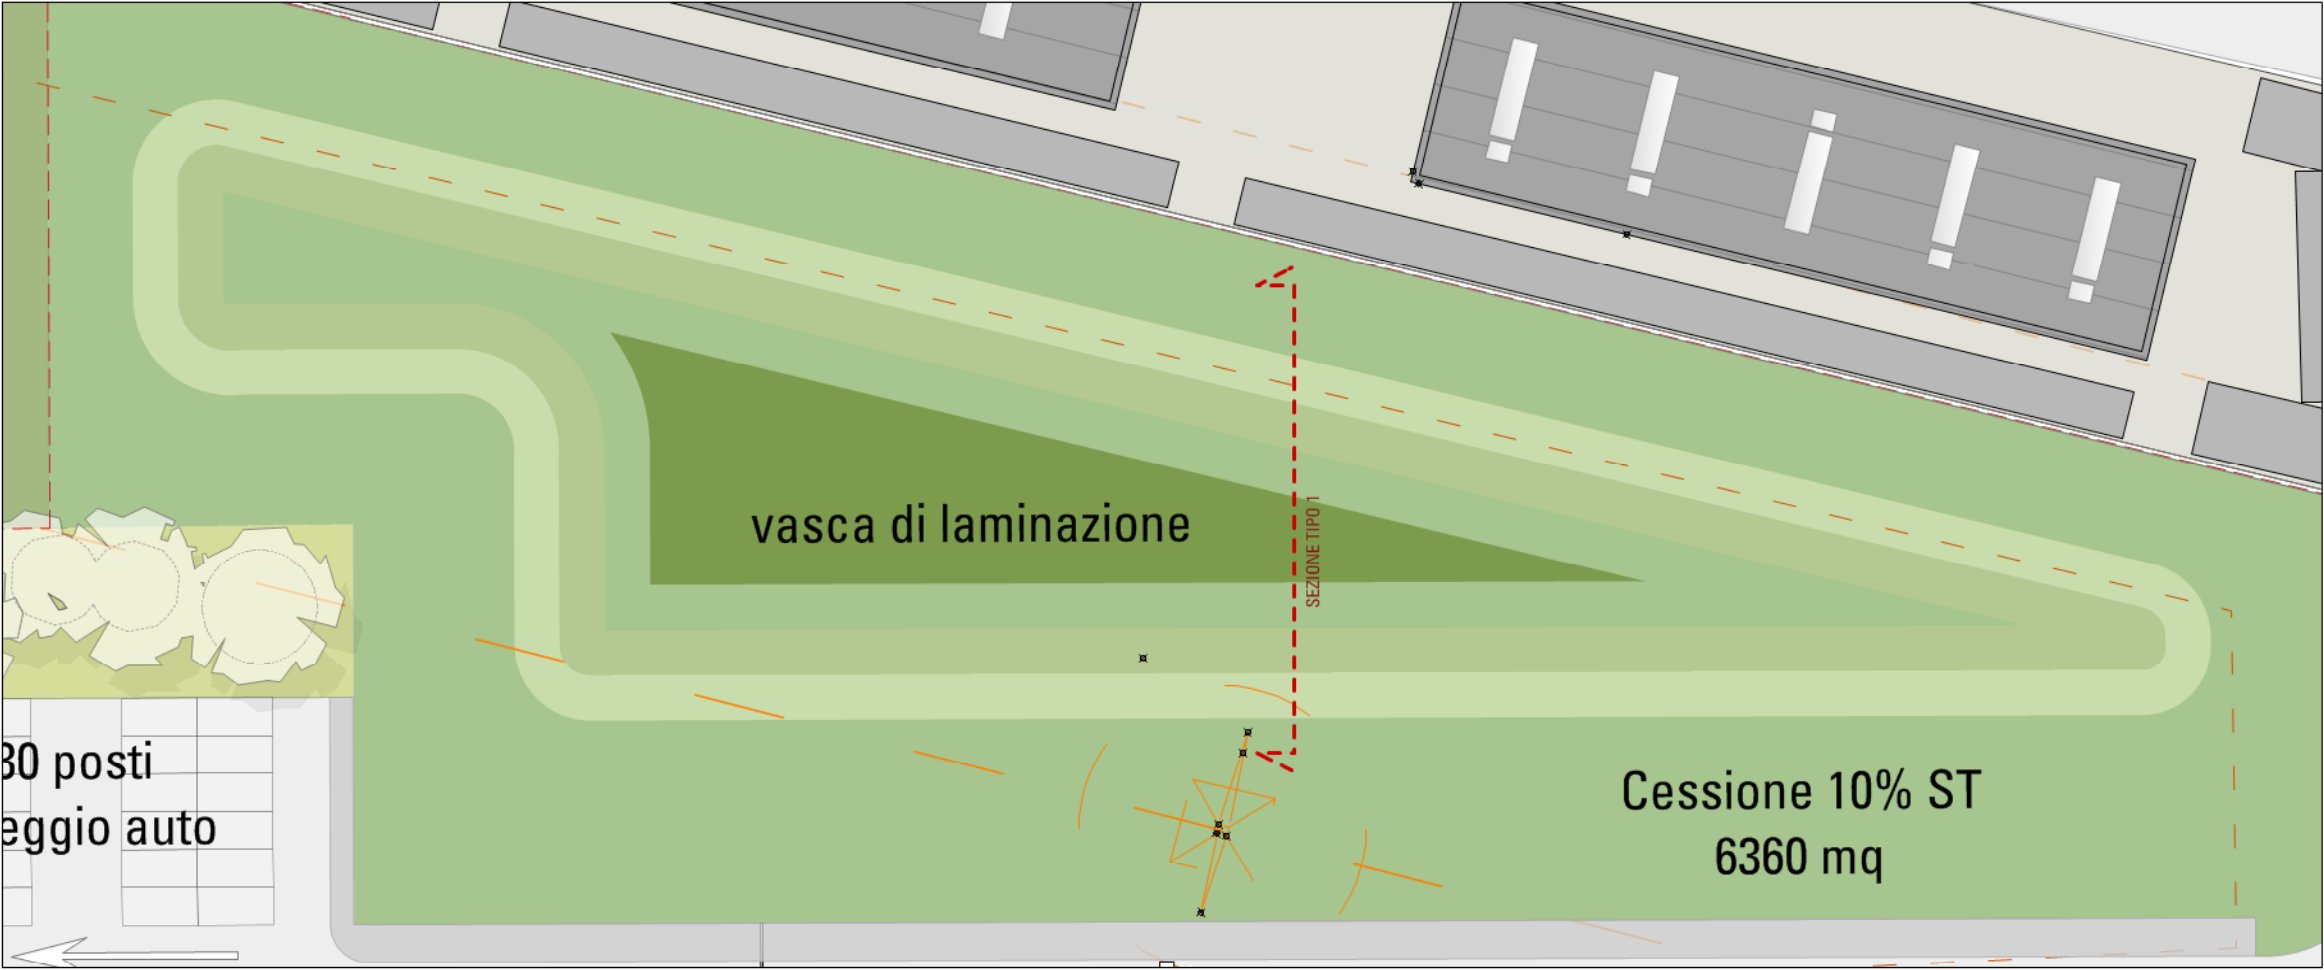

3 Bacino 1 a Nord - Pianta
1:500

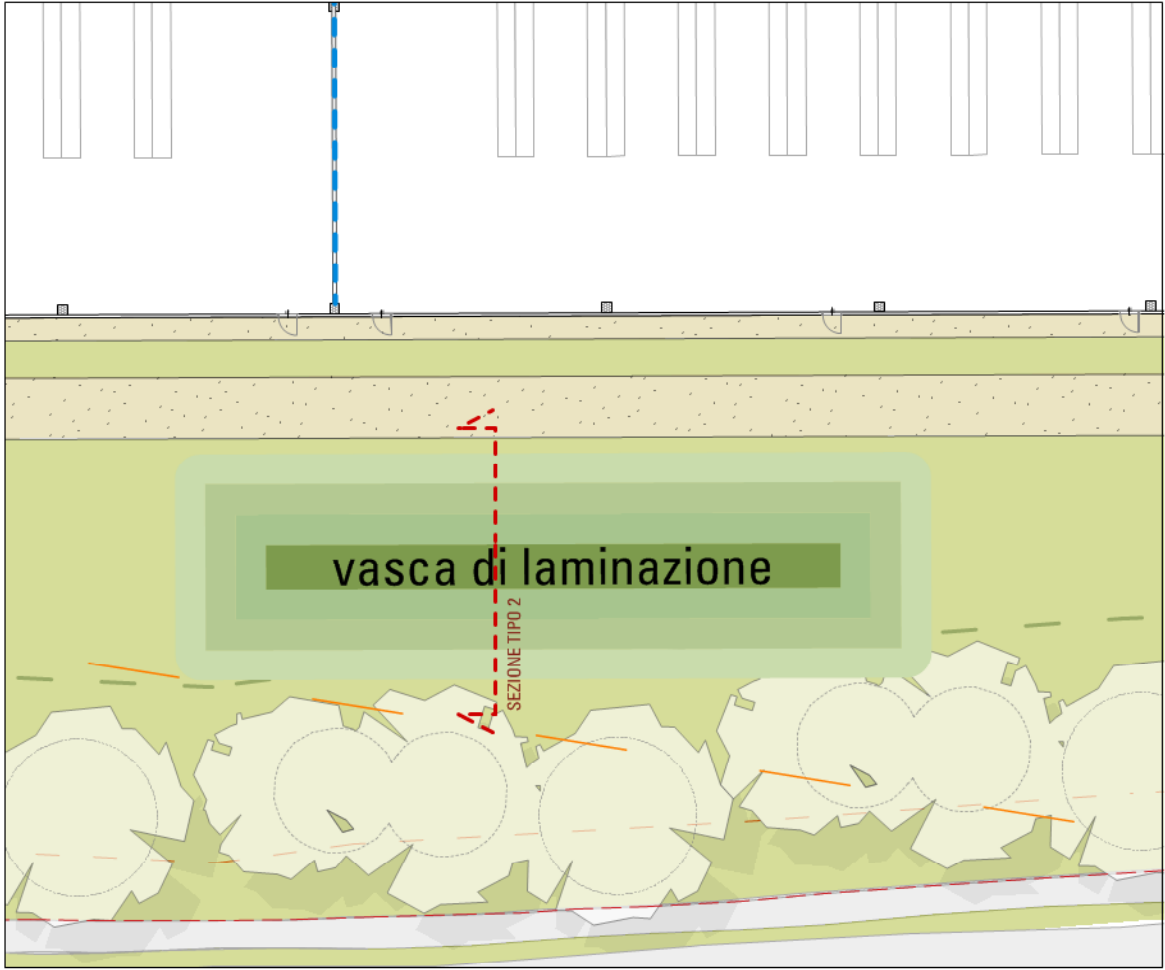

4 Bacino 2 a Sud - Pianta
1:500

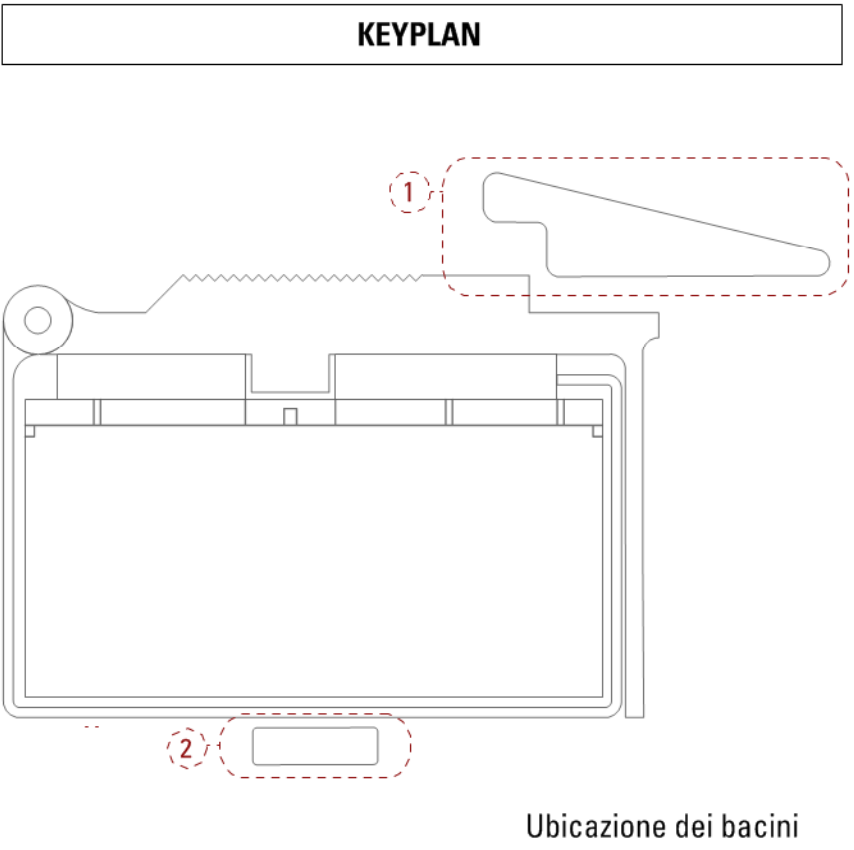

Comune di Marcallo con Casone
(Città Metropolitana di Milano)

PROGETTO:

PROCEDURA DI SUAP (art.8 del D.P.R. n.160 del 7 settembre 2010)
REALIZZAZIONE NUOVO FABBRICATO LOGISTICO CON RELATIVI UFFICI

COMMITTENTE

confluence
Confluence S.r.l.
Via G. Pergolesi, 27 - 20124 Milano

PROGETTISTA ARCHITETTONICO

GaS Works
Via Friuli, 65 - 20135 Milano
Tel. +39 02 7862 2050
info@gasstudio.it
www.gasworkstudio.com

PROGETTISTA STRUTTURALE

Studio Brambilla Ferrari
Via Passione 4 - 20122 Milano
Tel. 02/764242
info@bramfillaferrari.it

PROGETTISTA IMPIANTI ELETTRICI

Europrogetti Engineering S.r.l.
Fermi Pier Jori D'Amato
Via Giacomo Brodolini, 4 - 25046
Cazzago San Martino (BS) IT
Tel. 0307750779
www.europrogetti.biz

PREVENZIONE INCENDI

Studio Mistrretta & Co.
Via Grandini 4
20145 Milano IT - +39 02.83333741
www.studiomistrretta.org

SISTEMI ELETTRICI AMBIENTALI

ViaStudio tecnico Castelli
Via Monteggia, 38 -
21014 Laveno Mombello (VA)
tel. +39 0332 65 14 93
info@studiotecnico.castelli.eu
www.studiotecnico.castelli.eu

INDAGINI AMBIENTALI

LYBRA
Lybra ambiente e territorio s.r.l.
Via G. Piccini Giraldi, 9 - 20139 Milano
tel. +39 02 45470559
lybra@lybraplanet.it
www.lybra-ct.com

PROGETTAZIONE ACUSTICA

Ing. Cristiano Vassanelli
Via T.A. Edison, 29
37136 Verona
+39 045 595405
cristiano@ingov.tech

SICUREZZA

D2 Studio srl
Via Maestri del Lavoro 29,
20025 Legnano (MI)
Cell. 347.58.67.174
E-mail: d2studio@studiod2.it

LAVORO

PROCEDURA DI SUAP AI SENSI DELL'ART.8 DEL D.P.R. N.160 DEL 7 SETTEMBRE 2010 PER LA REALIZZAZIONE DI UN NUOVO FABBRICATO LOGISTICO CON RELATIVI UFFICI

OGGETTO

Stato di Progetto: Ubicazione
bacinii di laminazione

DATA
13/10/2023

Comm. N°
-

Tavola N°
A3.09

SCALA