
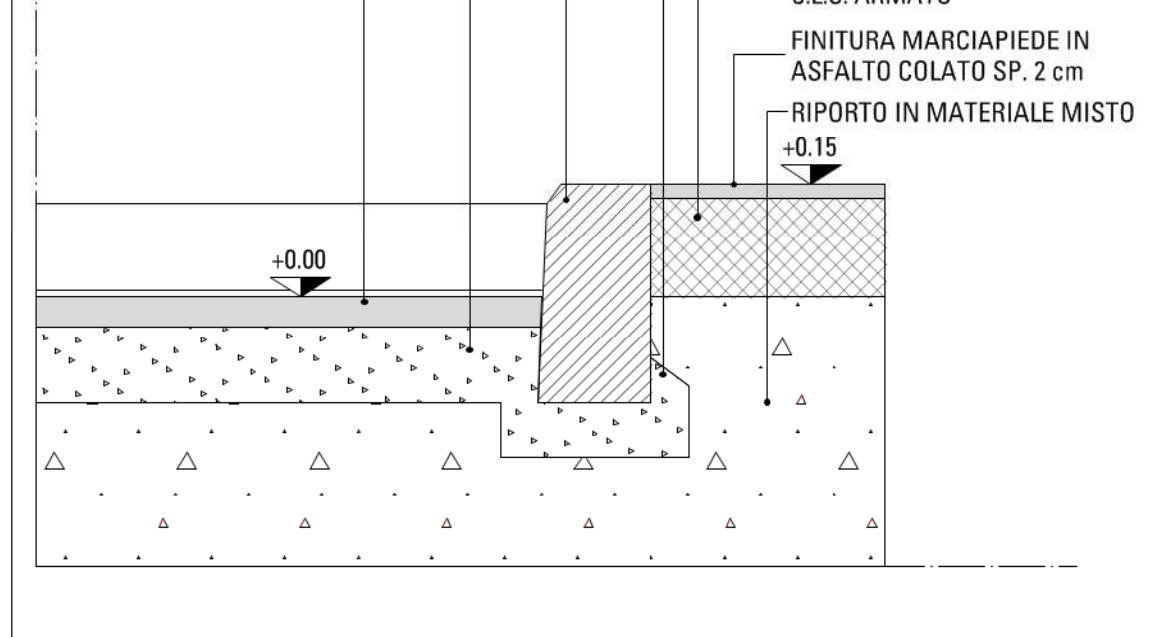
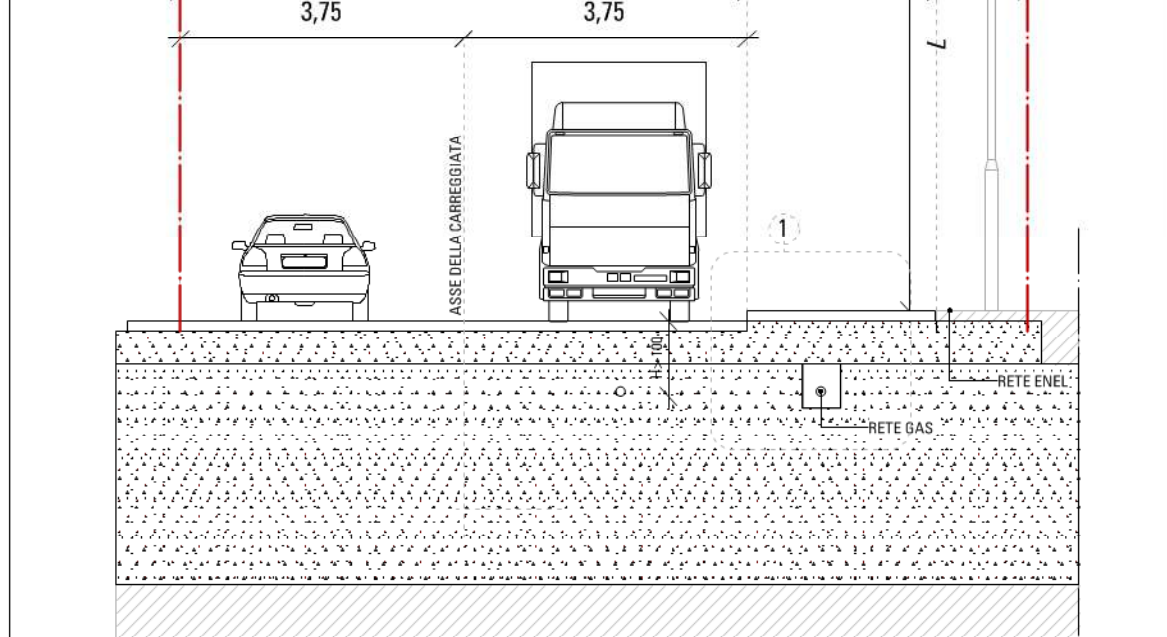
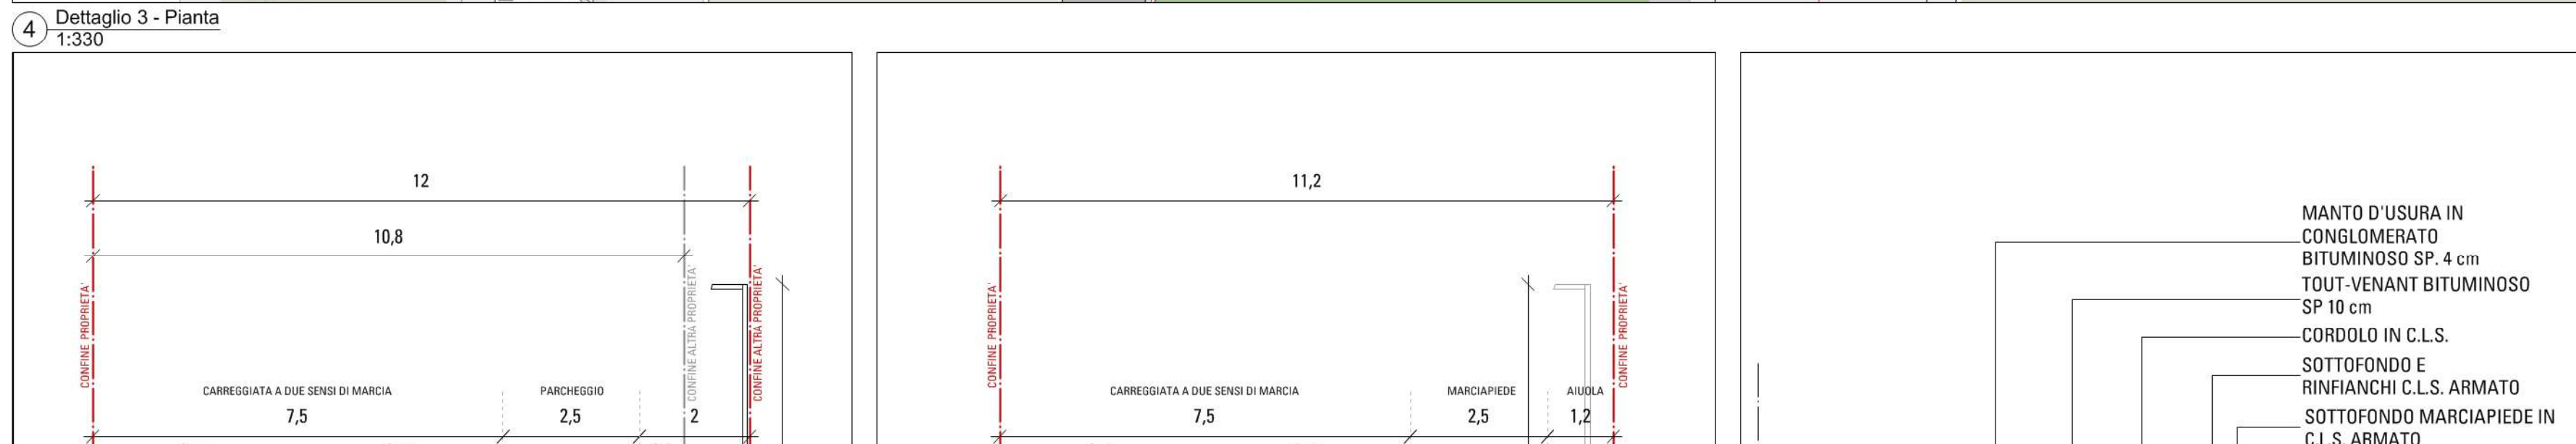


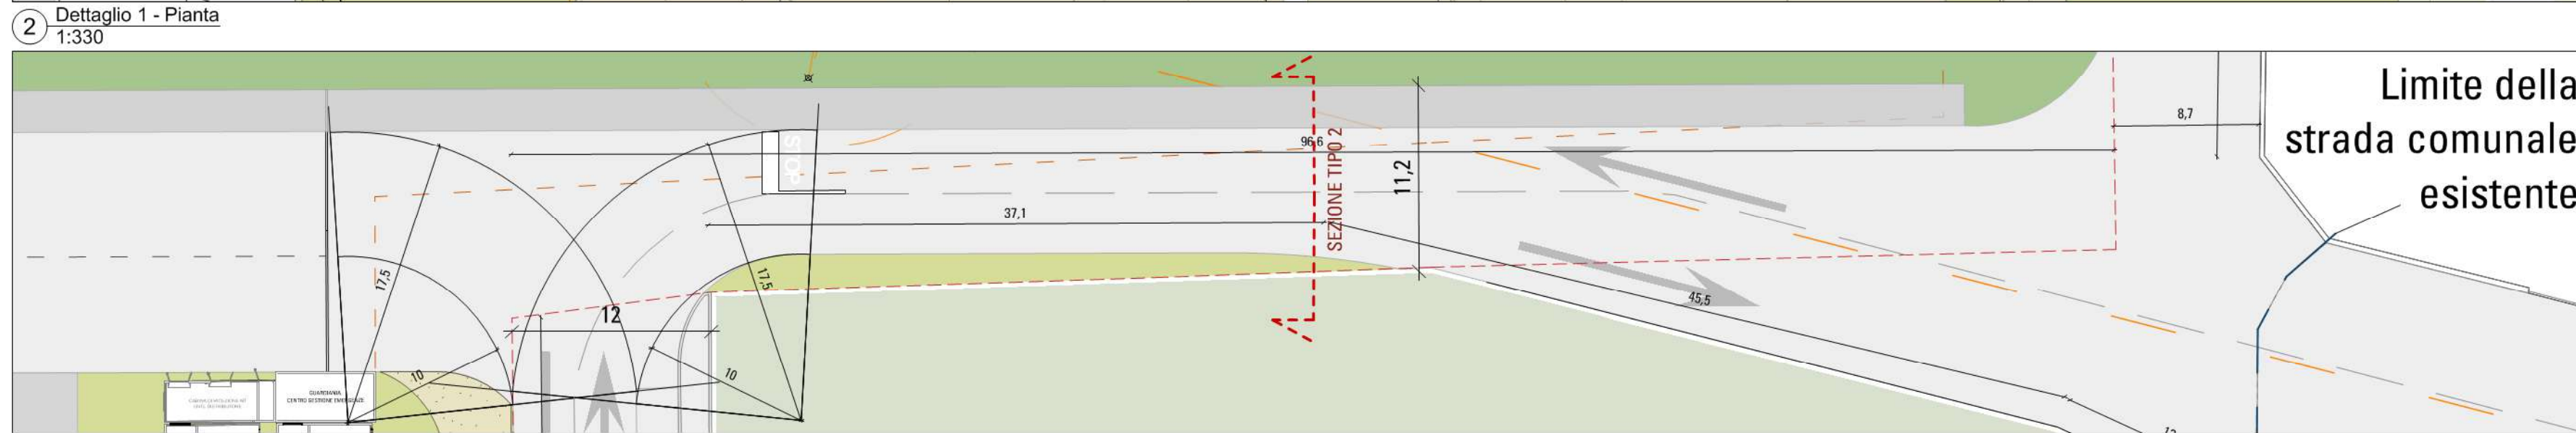

 Comune di Marcallo con Casone (Città Metropolitana di Milano)			
PROGETTO: <u>PROCEDURA DI SUAP (art.8 del D.P.R. n.160 del 7 settembre 2010)</u> REALIZZAZIONE NUOVO FABBRICATO LOGISTICO CON RELATIVI UFFICI			
COMMITTENTE  Confluence Srl Via G. Pergaudi, 27 - 20124 Milano			
PROGETTISTA ARCHITETTONICO  G&S Works via Fiat, 66 - 20135 Milano tel. +39 02 3982.2050 info@gasstudio.it www.gasstudio.com		SOFTWARE/ITALIA AMBIENTALI P  studio tecnico CASSETTI via S. Pietro, 10 - 20121 Milano tel. +39 02 4547.7059 info@studiotecnico.cassetti.eu www.studiotecnico.cassetti.eu	
PROGETTISTA STRUTTURALE  Studio Brambilla Ferrari Via Passatore 4 - 20122 Milano Tel. 02/79.42.42 info@bramferrari.it www.bramferrari.it		INDAGINI AMBIENTALI  LYBRA via S. Pietro, 10 - 20121 Milano tel. +39 02 4547.7059 lybra@lybra.it www.lybra-ito.com	
PROGETTISTA IMPIANTI ELETTRICI  Europrogettazioni Elettrotecniche S.r.l. Fermi Perini Donato Via Giacomo Brodolini, 4 - 25046 Cologno (Ss Martino) (BS) IT Tel. 030/7750779 www.europrogetti.biz		PROGETTAZIONE ACUSTICA  Ing. Cristiano Vassanelli Via T.A. Edison, 29 27100 Pavia +39 0321 45477059 cristiano@ing-voch.it	
PREVENZIONE INCENDI  Studio Mietreta & Co. Via Genova, 4 20146 Milano (P. -) tel. 02 83533741 www.studiomietreta.org		SICUREZZA  D3 Studio srl Via Mastini del Lavoro 29, 20021 Legnano (MI) Cell. +39 58 67 174 E-mail: daniel.colombo@d3studio.it	
LAVORO PROCEDURA DI SUAP AI SENSI DELL'ART.8 DEL D.P.R. N.160 DEL 7 SETTEMBRE 2010 PER LA REALIZZAZIONE DI UN NUOVO FABBRICATO LOGISTICO CON RELATIVI UFFICI			
OGGETTO Stato di Progetto: O.O.P.P. . Strade in previsione		DATA 13/10/2023 SCALA	
Comm. N° -		Tavola N° A3.06	