

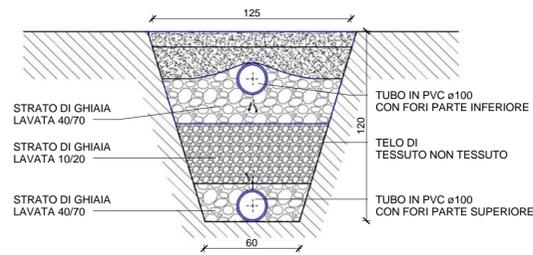


SEZIONE VERTICALE ED ORIZZONTALE
POZZO PERDENTE 1:50

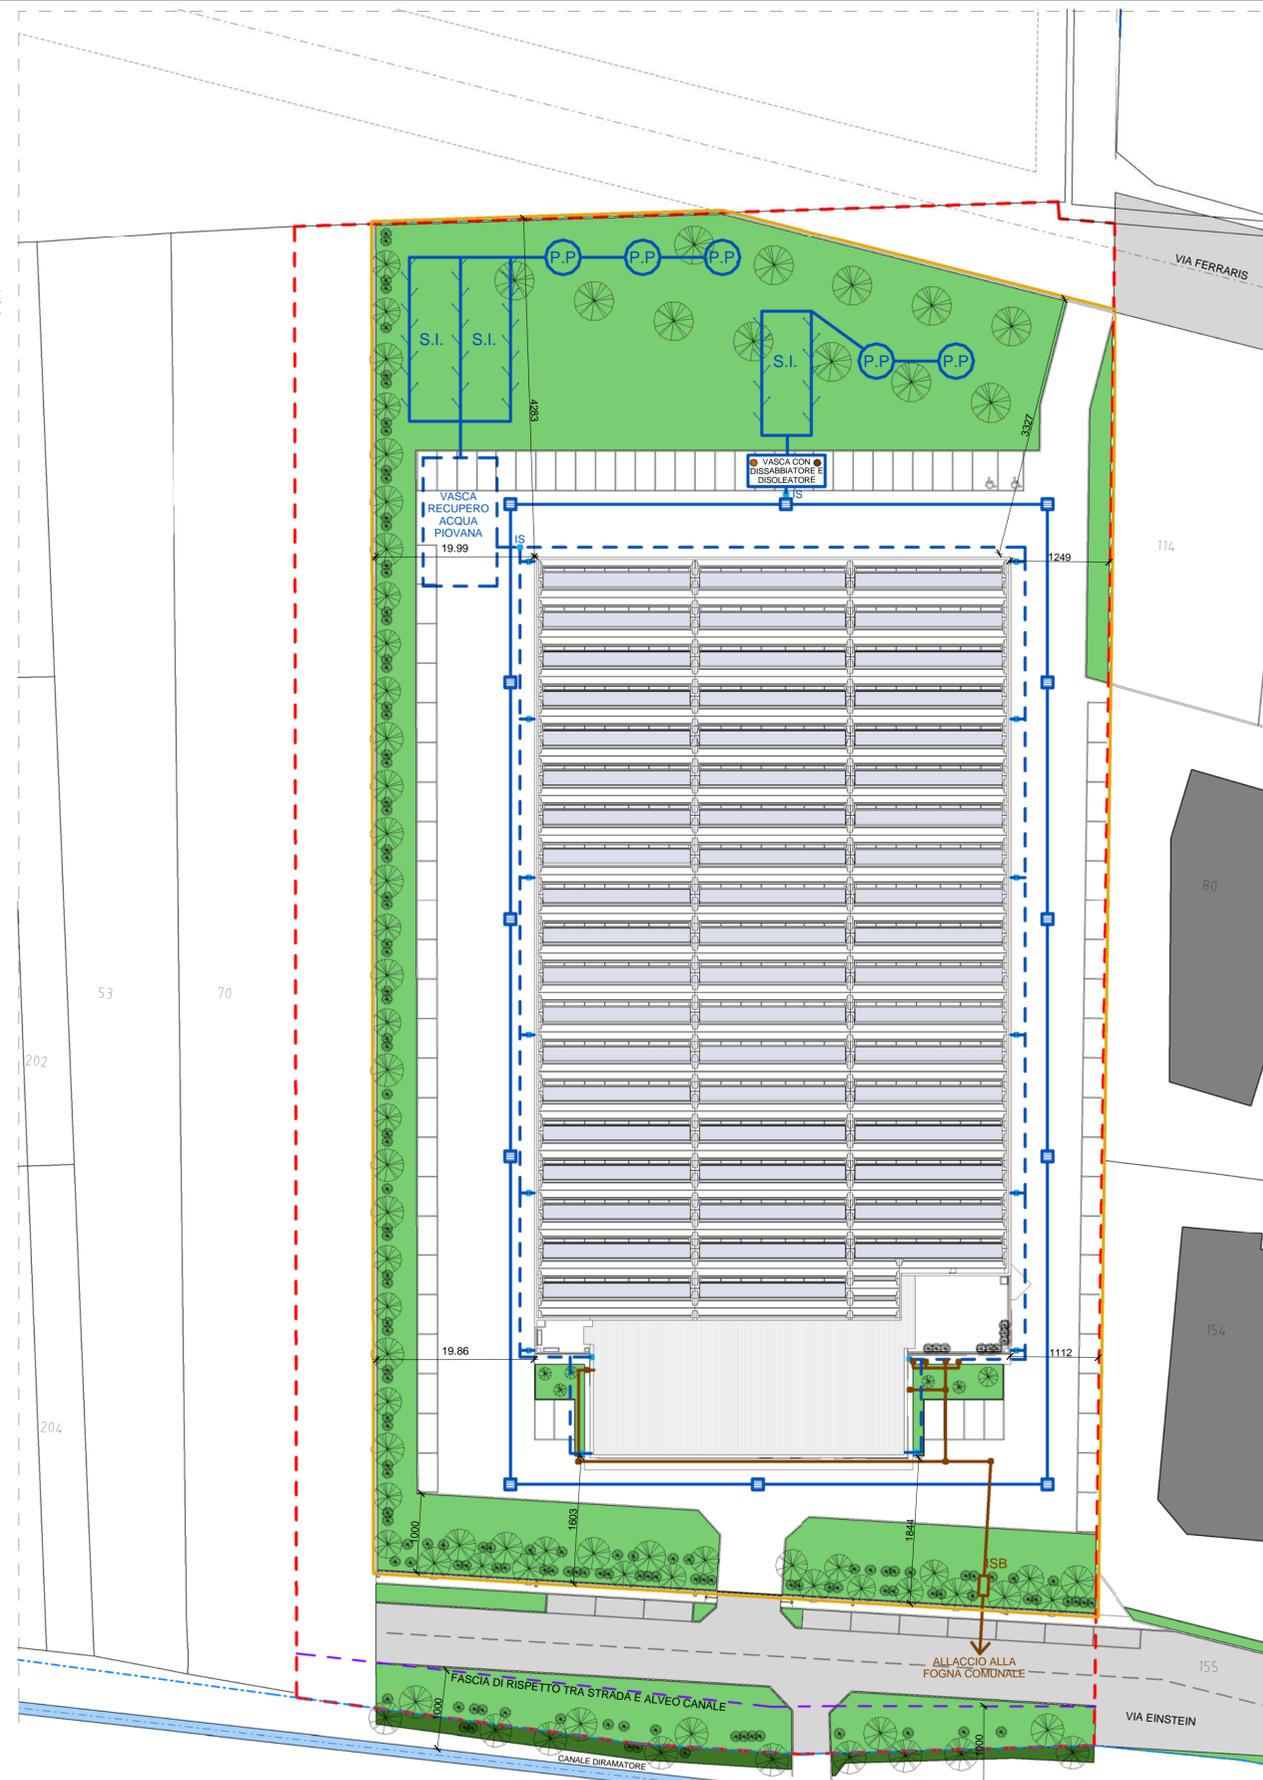

SEZIONE VERTICALE ED ORIZZONTALE
SUB IRRIGAZIONE 1:25

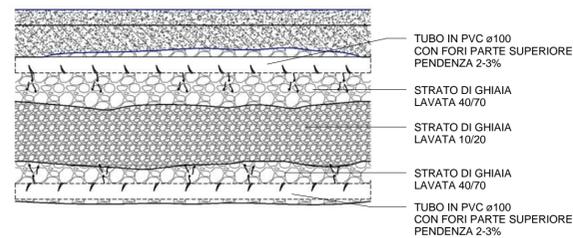

PLANIMETRIA - SCHEMA SMALTIMENTO ACQUE 1:500

LEGENDA

- MAPP. 54
- SUP. FONDIARIA

LEGENDA FASCE E VINCOLI


- FASCIA RISPETTO ELETTRODOTTO
- FASCIA RISPETTO COLLETTORE
- FASCIA RISPETTO "CUSCINETTO" A VERDE IN FASE DI ELIMINAZIONE
- FASCIA RISPETTO IDR. CANALE DIRAMATORE
- FASCIA RISPETTO TRA STRADA E ALVEO CANALE

LEGENDA ACQUE

- SMALTIMENTO ACQUE BIANCHE IN PROGETTO
- RECUPERO ACQUE METEORICHE
- POZZO PERDENTE
- SUB IRRIGAZIONE
- POZZETTO CON SIFONE
- POZZETTO CON ISPEZIONE
- CADITOIA
- SMALTIMENTO ACQUE NERE IN PROGETTO
- POZZETTO CON SIFONE
- POZZETTO CON ISPEZIONE, SIFONE, BRAGA

LEGENDA SPECIE ARBOREE

- ALBERI SPECIE TIPO: FRASSINO E NOCE
- ABUSTI SPECIE TIPO: SORBO E VIBURNO

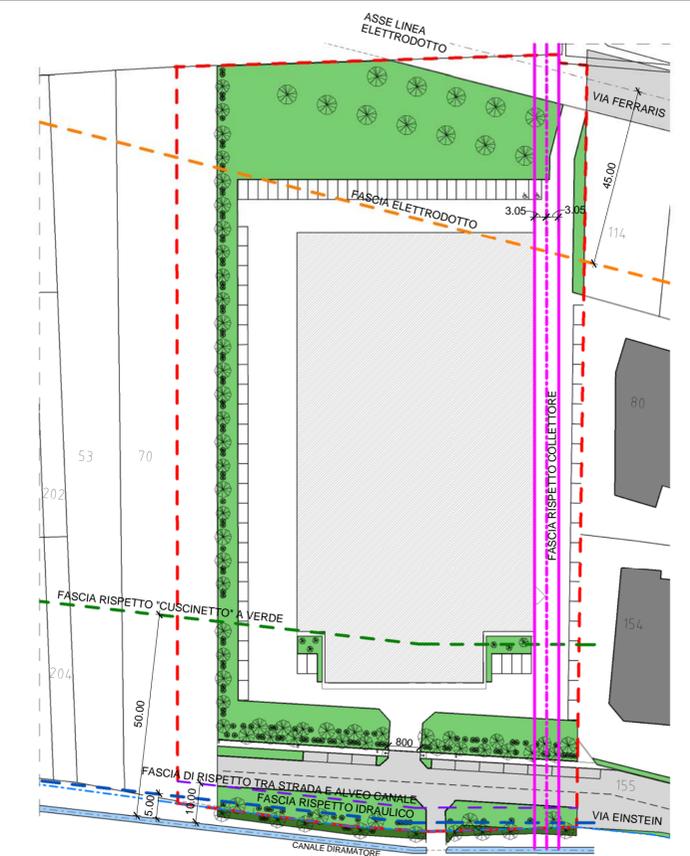

PLANIMETRIA - FASCE DI RISPETTO 1:1000

AVENTE TITOLO _____

PROGETTISTA _____

<p>STUDIO ZEROTRE INGEGNERI ASSOCIATI DOTT. ING. ANGELO GARAVAGLIA DOTT. ING. EMANUELA GARANZINI</p> <p>site: via Trieste 7/a - 20010 Bernate Ticino - Milano - Italy e-mail: info@st03.it - website: www.st03.it phone: (+39)02-9746478 fax: (+39)02-40708281 p.iva/c.f.: 08060630962</p>	<p>TAVOLA: SUAP</p> <p>6C</p> <p>PRATICA: 260-13</p>
	<p>SCALA: 1:25/50/500/1000</p> <p>DATA: 02/03/2015</p>
<p>UBICAZIONE INTERVENTO: MARCALLO CON CASONE (MI) - VIA EINSTEIN</p>	<p>AGGIORNAMENTI: C AGGIORNAMENTO MARZO 2015</p>
<p>COMMITTENTI: LE CASE DI ELENA S.r.l. - PAROTTI PIETRO - COLOMBO CELESTINA CENTRO GRAFICO D.G. S.p.A.</p>	<p>OGGETTO: PLANIMETRIA - SCHEMA SMALTIMENTO ACQUE - INDICAZIONE FASCE DI RISPETTO</p>