




SEZIONE B - B

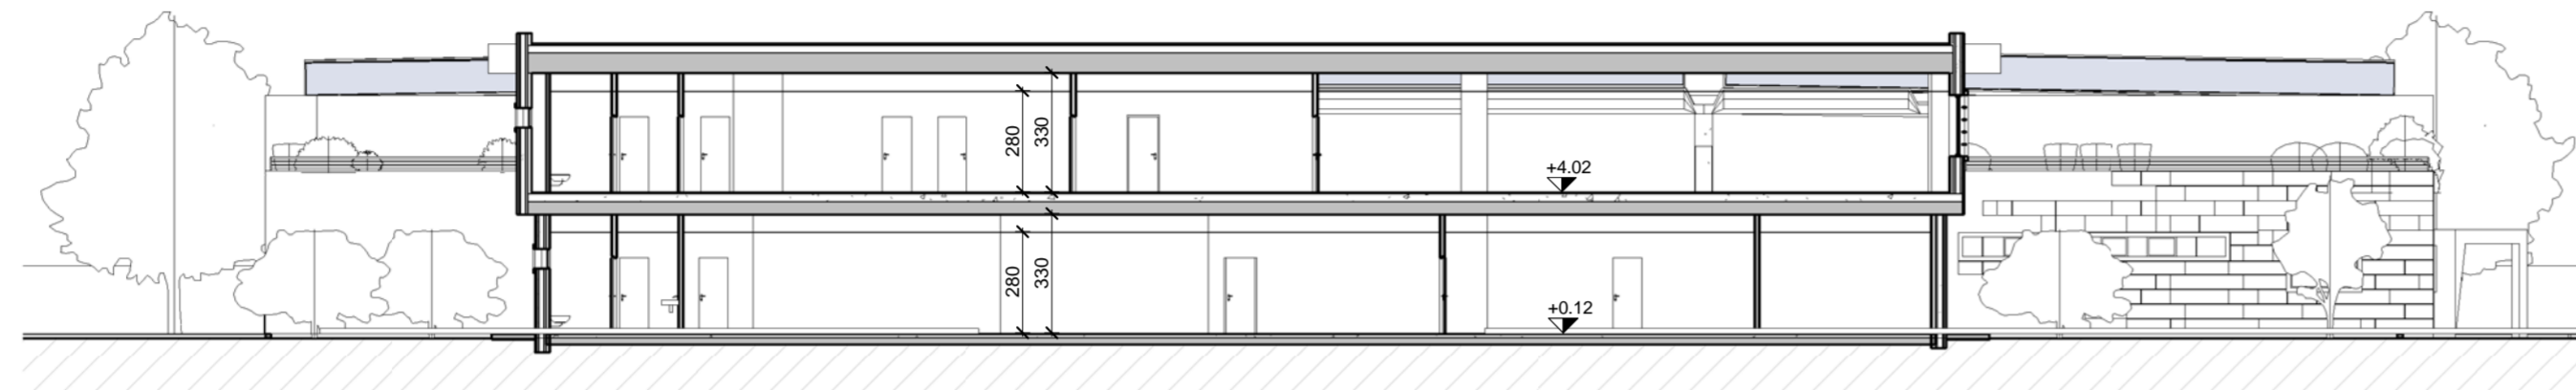


SEZIONE A - A

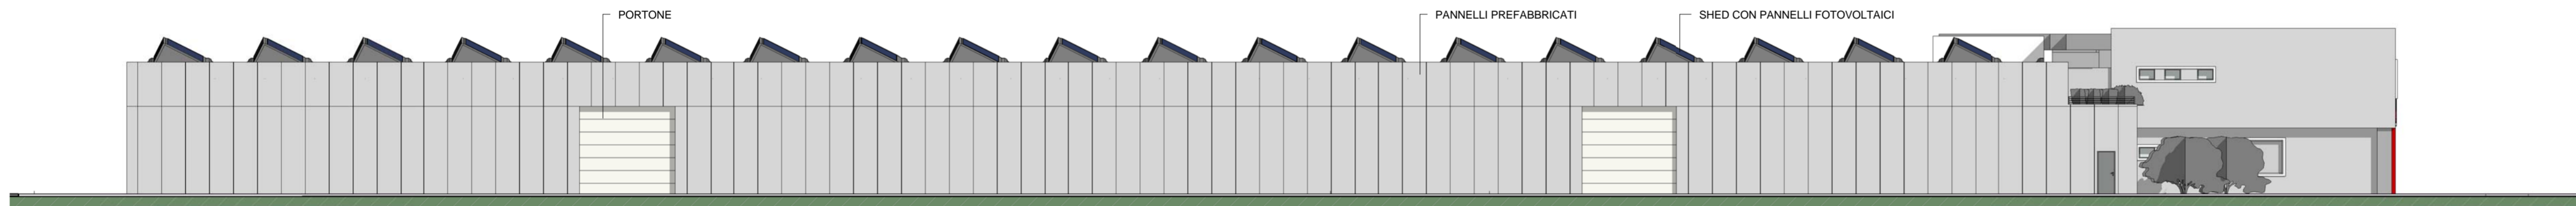


PROSPETTO OVEST

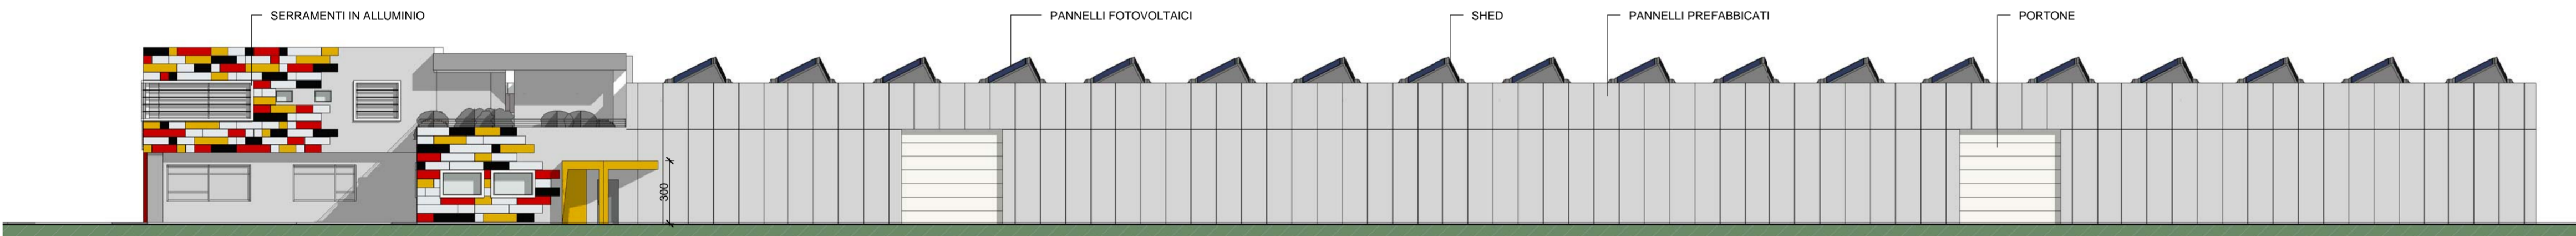

PROSPETTO EST

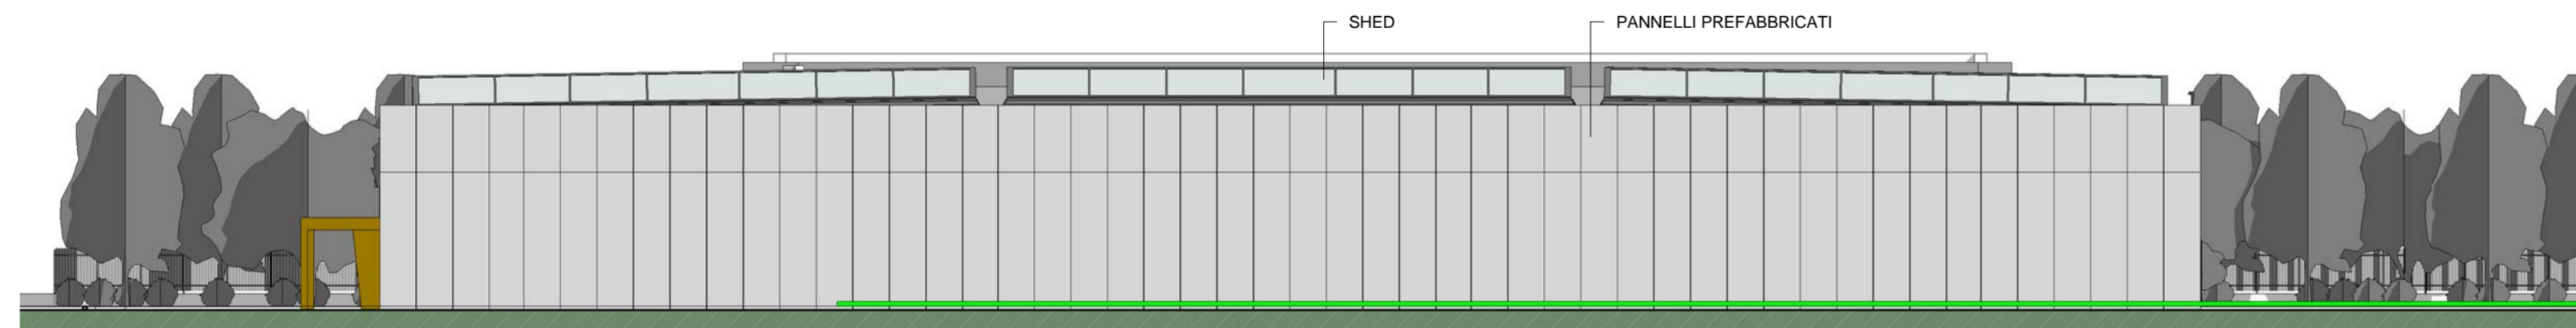

PROSPETTO NORD

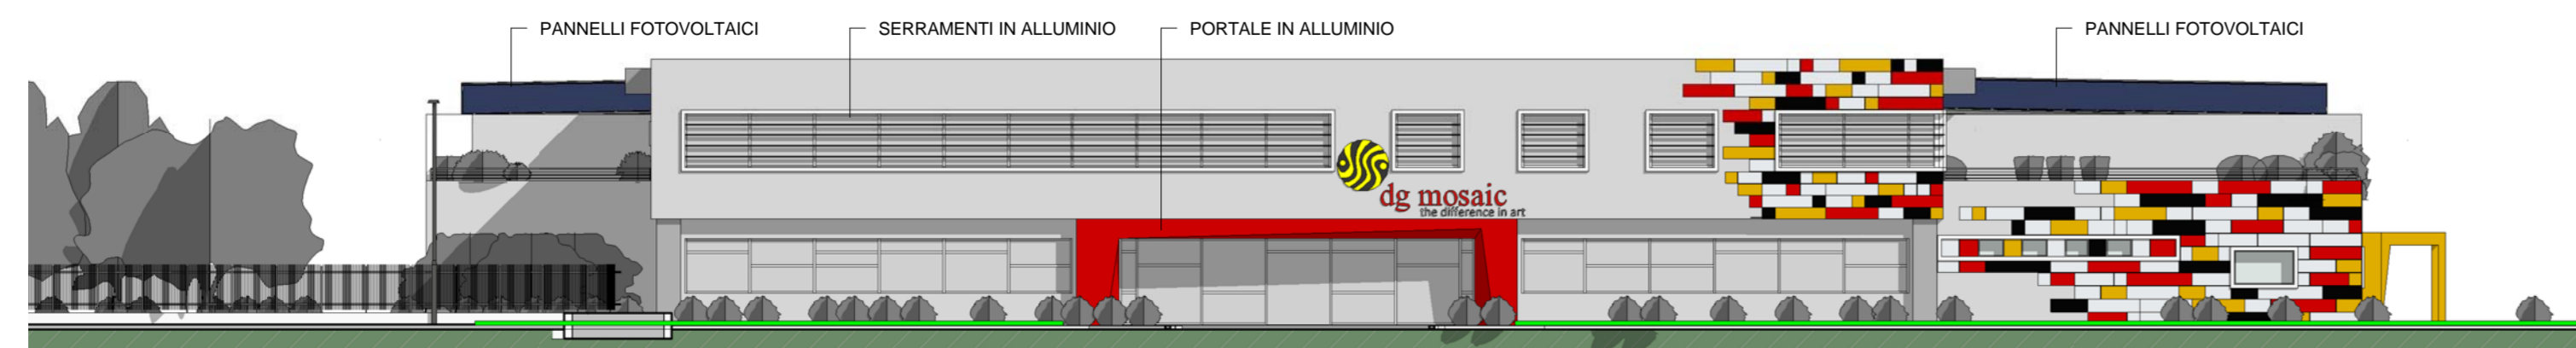

PROSPETTO SUD

AVENTE TITOLO

PROGETTISTA

 <p>STUDIO ZEROTRE INGEGNERI ASSOCIATI DOTT. ING. ANGELO GARAVAGLIA DOTT. ING. EMANUELA GARANZINI</p> <p>site: via Trieste 7/a - 20010 Bernate Ticino - Milano - Italy e-mail: info@st03.it - website: www.st03.it phone: (+39)02-9746478 fax: (+39)02-40708281 p.iva/c.f.: 08060630962</p> <p>ARCHITECTURE - ENGINEERING</p>	<p>TAVOLA: SUAP</p> <p>8C</p>
	<p>PRATICA: 260-13</p>
<p>UBICAZIONE INTERVENTO: MARCALLO CON CASONE (MI) - VIA EINSTEIN</p>	<p>SCALA: 1:200</p> <p>DATA: 02/03/2015</p>
<p>COMMITTENTI: LE CASE DI ELENA S.r.l. - PAROTTI PIETRO - COLOMBO CELESTINA CENTRO GRAFICO D.G. S.p.A.</p>	<p>AGGIORNAMENTI:</p> <p>C AGGIORNAMENTO MARZO 2015</p>
<p>PROGETTO: NUOVO CAPANNONE AD USO INDUSTRIALE</p>	
<p>OGGETTO: PROSPETTI - SEZIONI</p>	