



**LEGENDA TIPOLOGIA
RECINZIONE**

-  INFERRIATA METALLICA
-  CONFINE COMUNALE
-  RECINZIONE ESISTENTE
-  MAPP. 54

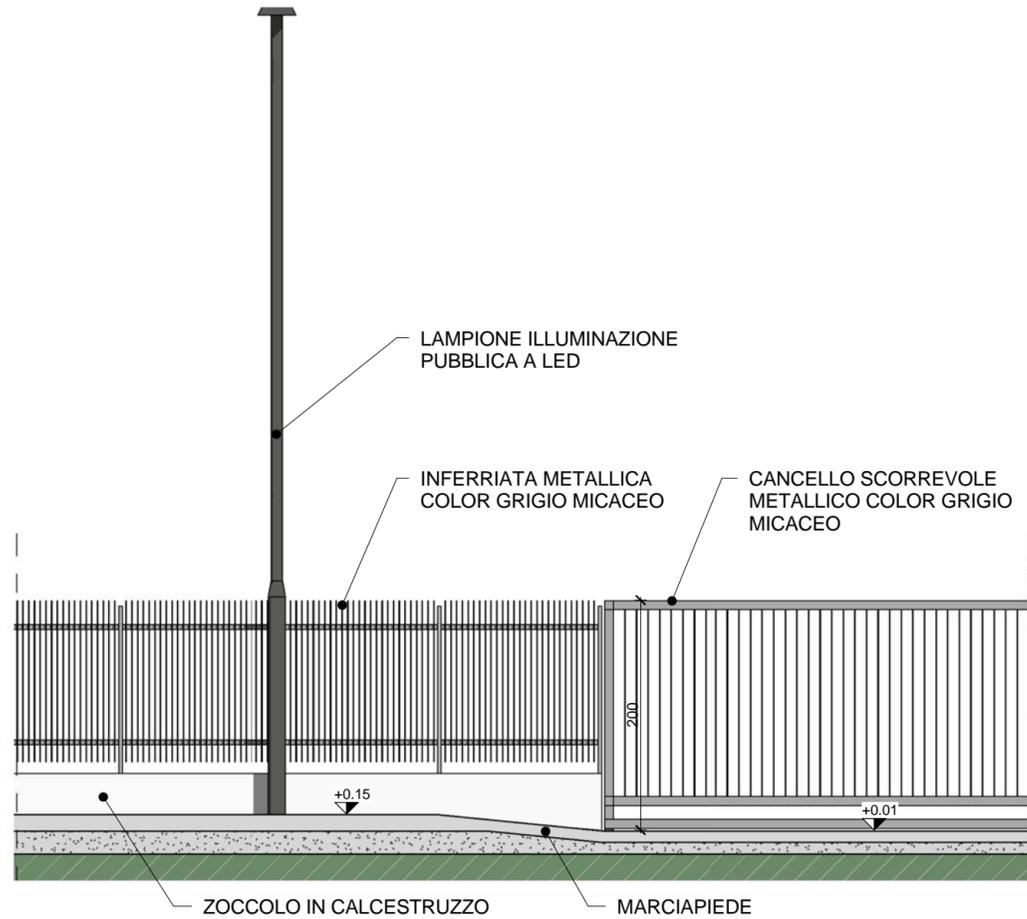

PARTICOLARE INFERRIATA METALLICA 1:50

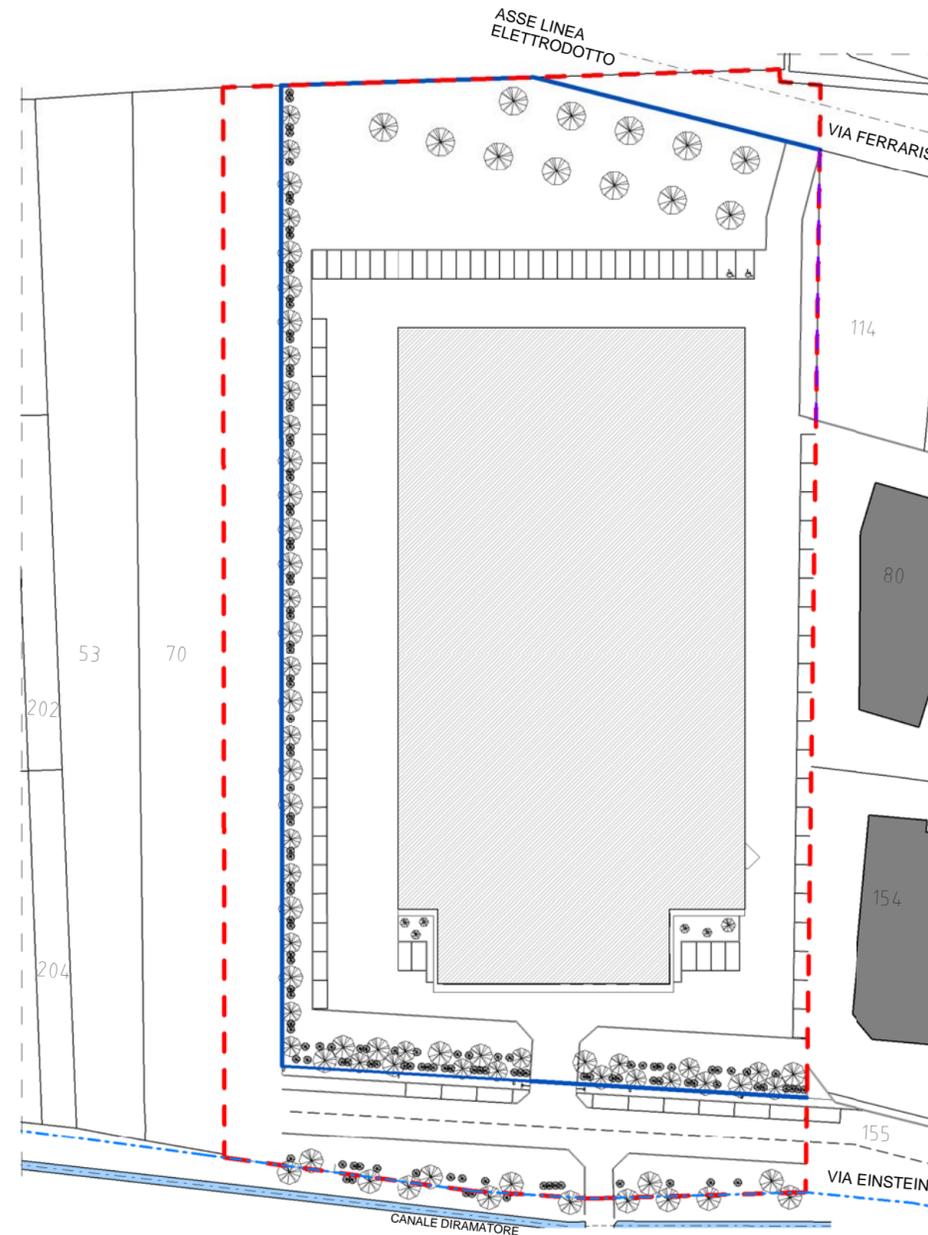

PLANIMETRIA PER INDIVIDUAZIONE TIPOLOGIA RECINZIONI 1:1000

AVENTE TITOLO

PROGETTISTA

 <p>STUDIO ZEROTRE INGEGNERI ASSOCIATI DOTT. ING. ANGELO GARAVAGLIA DOTT. ING. EMANUELA GARANZINI</p> <p>site: via Trieste 7/a - 20010 Bernate Ticino - Milano - Italy e-mail: info@st03.it - website: www.st03.it phone: (+39)02-9746478 fax: (+39)02-40708281 p.iva/c.f.: 08060630962</p>	TAVOLA: SUAP 90
	PRATICA: 260-13
UBICAZIONE INTERVENTO: MARCALLO CON CASONE (MI) - VIA EINSTEIN	
SCALA: 1:50/1:1000	
DATA: 02/03/2015	
COMMITTENTI: LE CASE DI ELENA S.r.l. - PAROTTI PIETRO - COLOMBO CELESTINA CENTRO GRAFICO D.G. S.p.A.	
AGGIORNAMENTI: C AGGIORNAMENTO MARZO 2015	
PROGETTO: NUOVO CAPANNONE AD USO INDUSTRIALE	
OGGETTO: RECINZIONE	