



CASONE

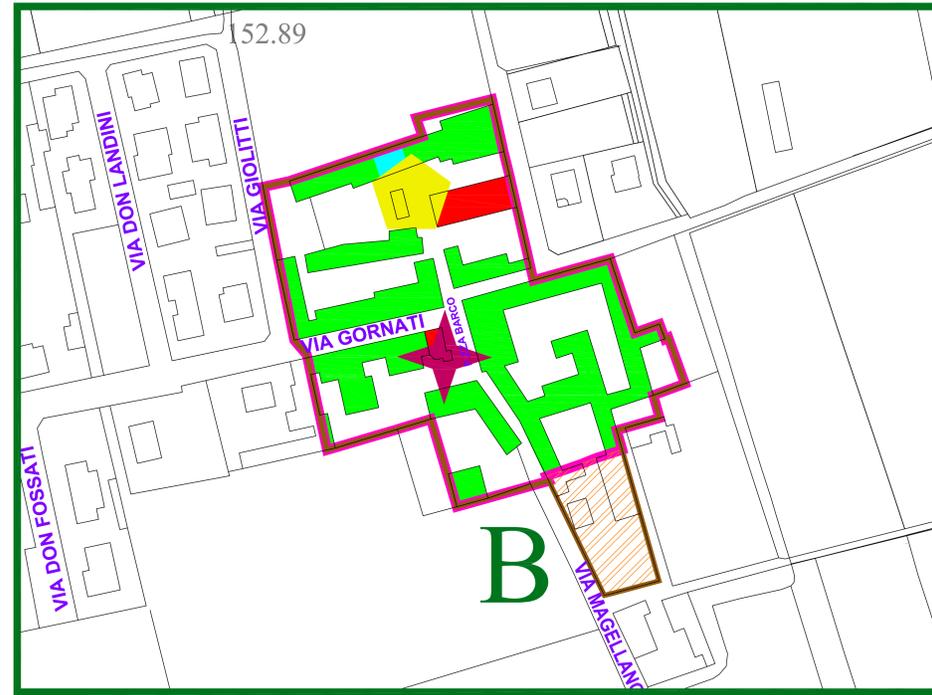

BARCO

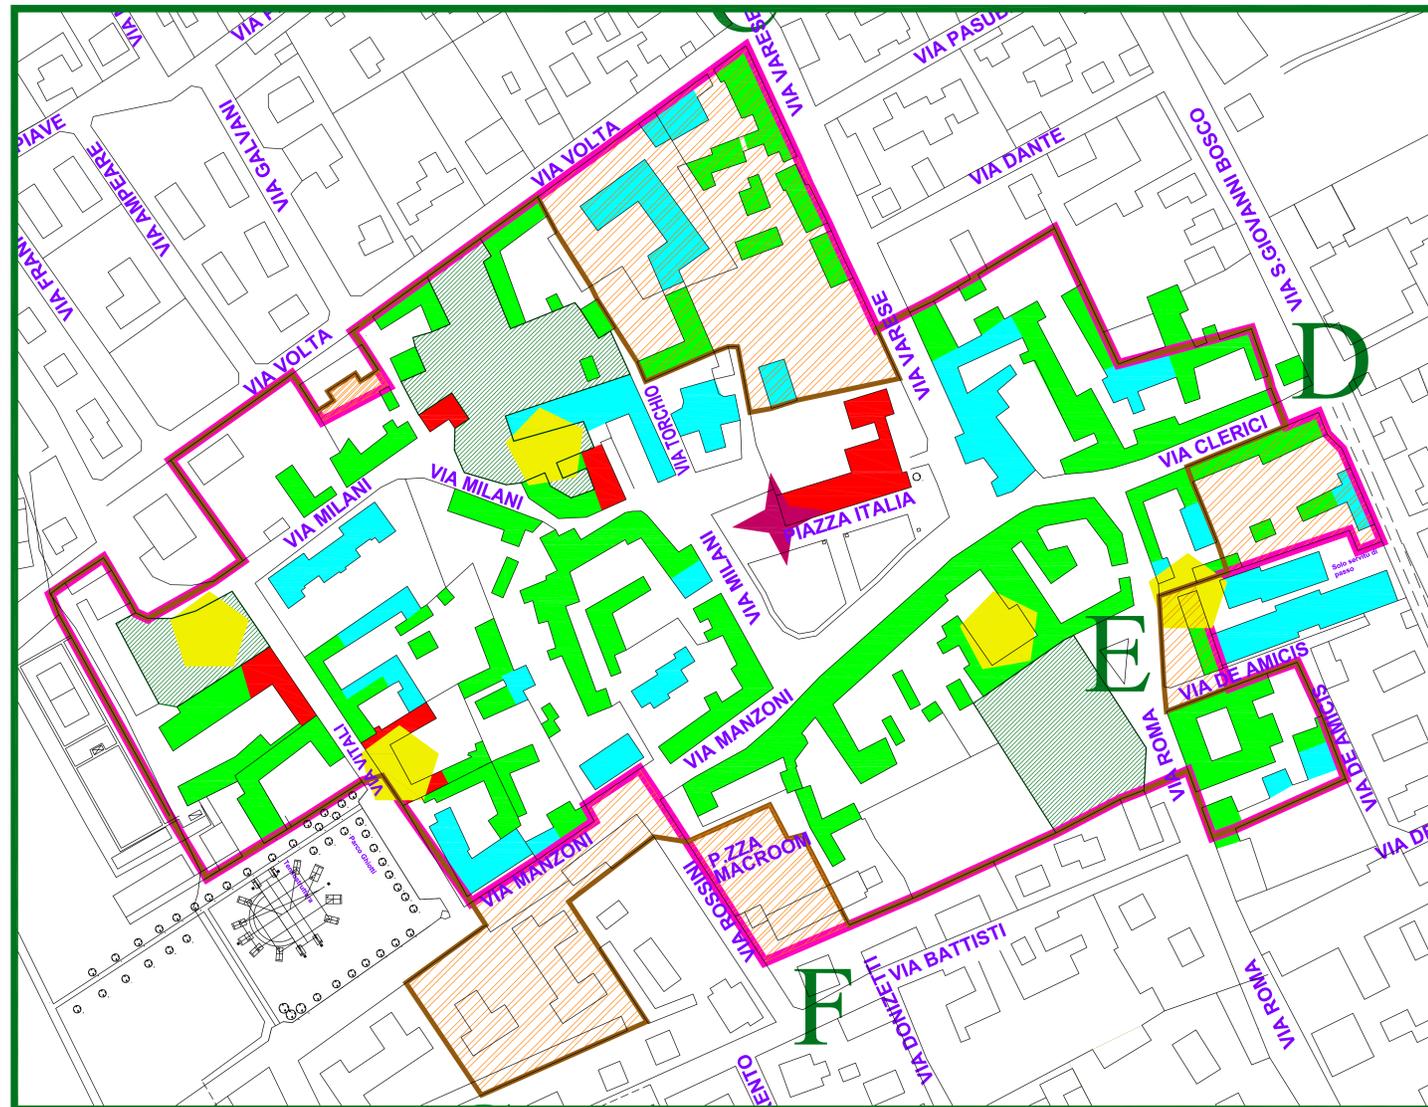

MARCALLO

LEGENDA	
INQUADRAMENTO GENERALE	
	Confine comunale
CENTRO STORICO	
	Restauro statico ed architettonico
	Risanamento conservativo
	Ristrutturazione edilizia o demolizione e ricostruzione
	Parchi e giardini di interesse storico
	Perimetrazione Centro Storico come da P.T.C.P.
	Perimetrazione Centro Storico come da P.G.T.
	Modifiche Perimetrazione Centro Storico
	Architettura Religiosa (art.39 P.T.C.P.)
	Architettura Civile Residenziale (art.39 P.T.C.P.)

Comune di MARCALLO con CASONE (MI)  
 Variante al PGT VIGENTE

**PIANO DELLE REGOLE**

N° ELABORATO  
**3.1A**

SCALA  
 1:5.000

VERSIONE  
 APPROVAZIONE

REDAZIONE  
 G. Lib. - M. P. - A. M.

TITOLO  
**CENTRO STORICO**

DATA  
 NOVEMBRE 2014

IL SINDACO      IL RESP. DEL PROCEDIMENTO      IL SEGRETARIO COMUNALE