

- Fascia di rispetto "Bosco Urbano" SS336dir

Confine PLIS del Gelso

Fascia di rispetto dal canale colatore con finalità idrauliche (m 6,00)

Fascia di rispetto dall'elettrodotto (> 7 m)

Elettrodotto da rilievo

Fascia di rispetto stradale (m 30,00)


Distanza dal confine (m 3,00)
- Arbusti

Alberi di Terza grandezza

Alberi colonnari

Alberi di Seconda grandezza

Alberi di Prima grandezza

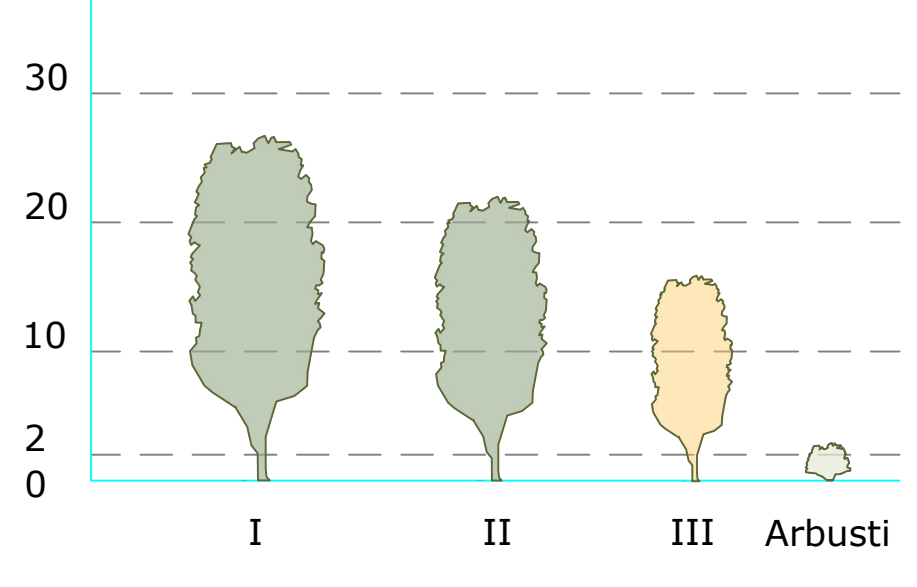

- Tappeto erboso
- Superficie fondiaria
- Superficie territoriale

Limite fascia boscata indicata dal PGT

limite fascia di rispetto per messa a dimora alberi lungo il confine di proprietà (m 3)

scia di rispetto stradale 30 m

LIMITE CARREGGIATA STRADA

ASSE STRADA

TE CARREGGIATA STRADA

Fascia di rispetto elettrodotto

limite fascia di rispetto per messa a dimora alberi lungo il confine di proprietà (m 3)




Limite PLIS de Gelso

Fascia di rispetto stradale 30 m


Fascia di rispetto canale, 6 m dal ciglio superiore

Limite fascia boscata indicata dal PGT

limite fascia di rispetto per messa a dimora alberi lungo il confine di proprietà (m 3)

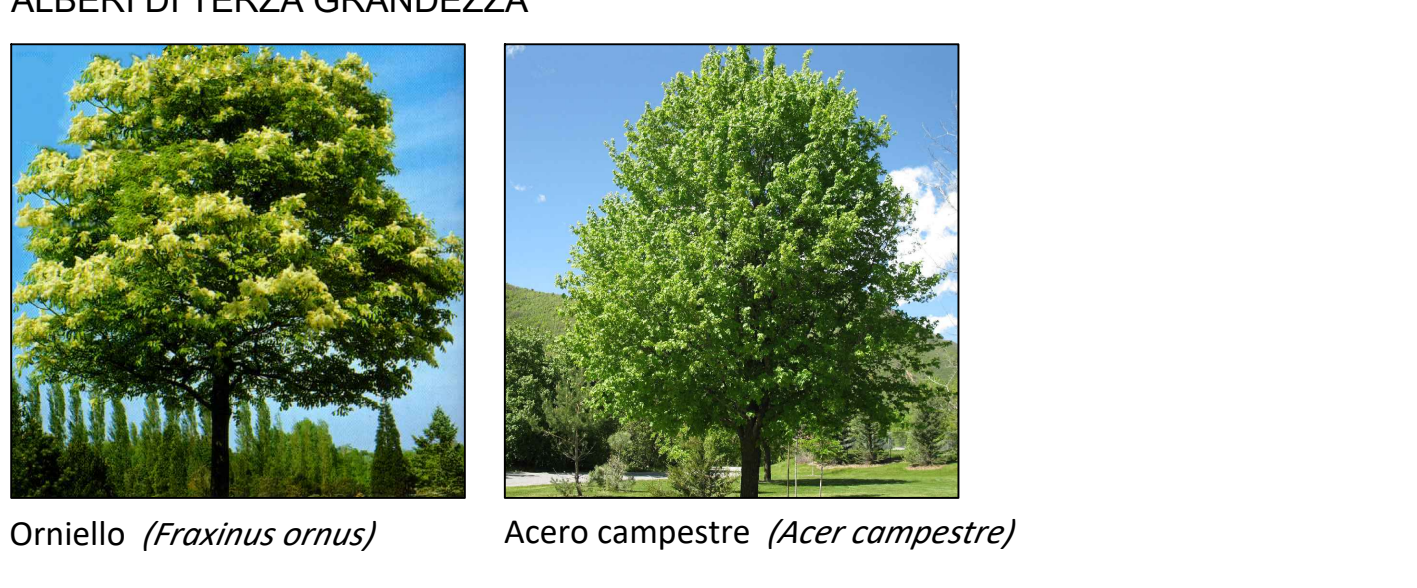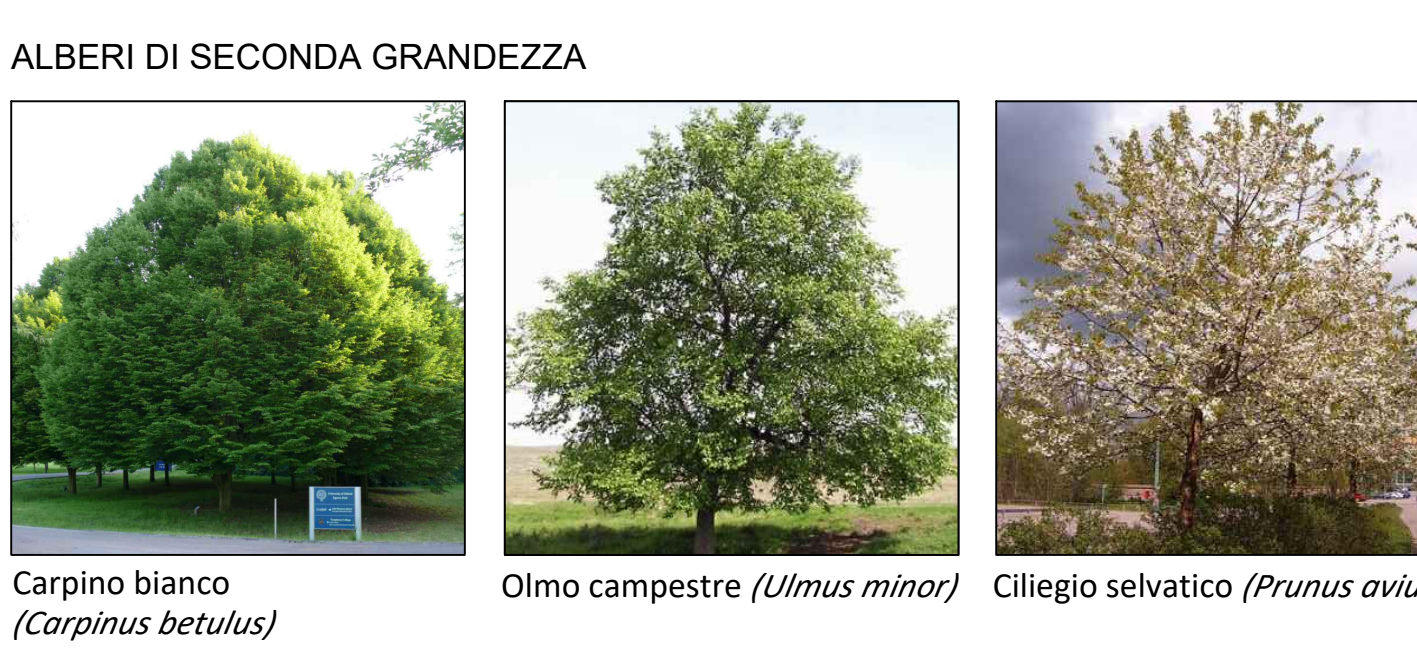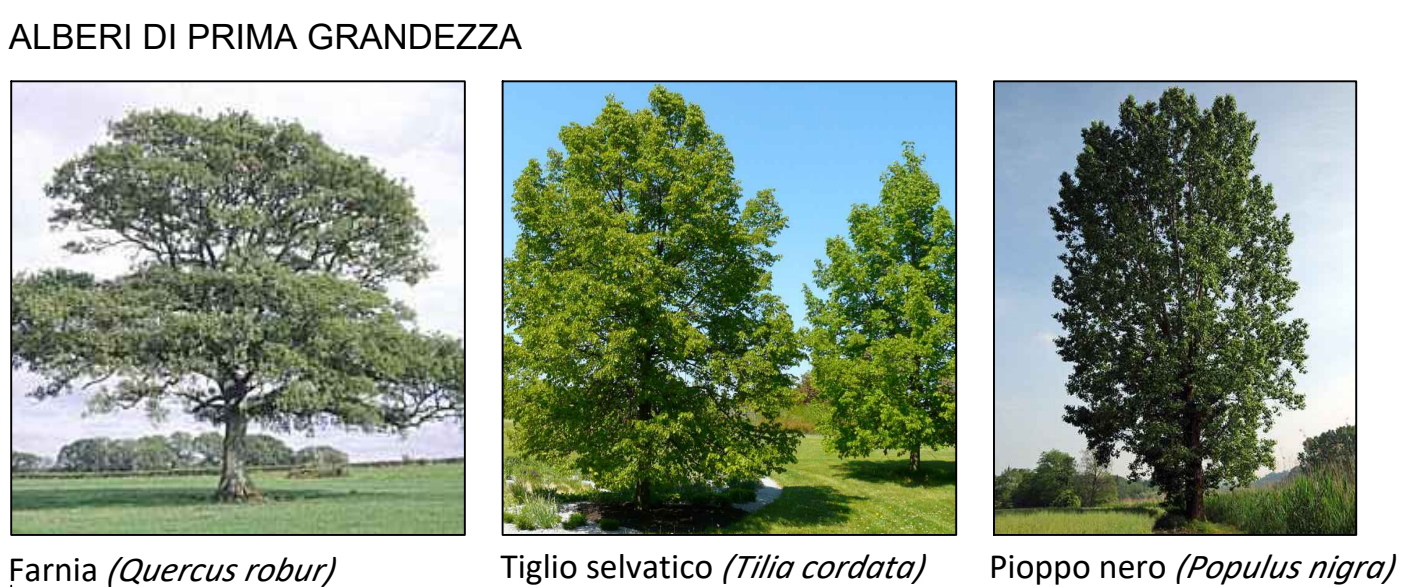

ALBERI				
Codice	Nome	Nome scient.	classe di grandezza	n. es.
FA	Farnia	<i>Quercus robur</i>	I	70
TI	Tiglio selvatico	<i>Tilia cordata</i>	I	84
PI	Pioppo nero	<i>Populus nigra</i>	I	90
CA	Carpino bianco	<i>Carpinus betulus</i>	II	150
OL	Olmo campestre	<i>Ulmus minor</i>	II	174
CI	Ciliegio selvatico	<i>Prunus avium</i>	II	163
OR	Orniello	<i>Fraxinus ornus</i>	III	345
AC	Acero campestre	<i>Acer campestre</i>	III	324
TOTALE				1400

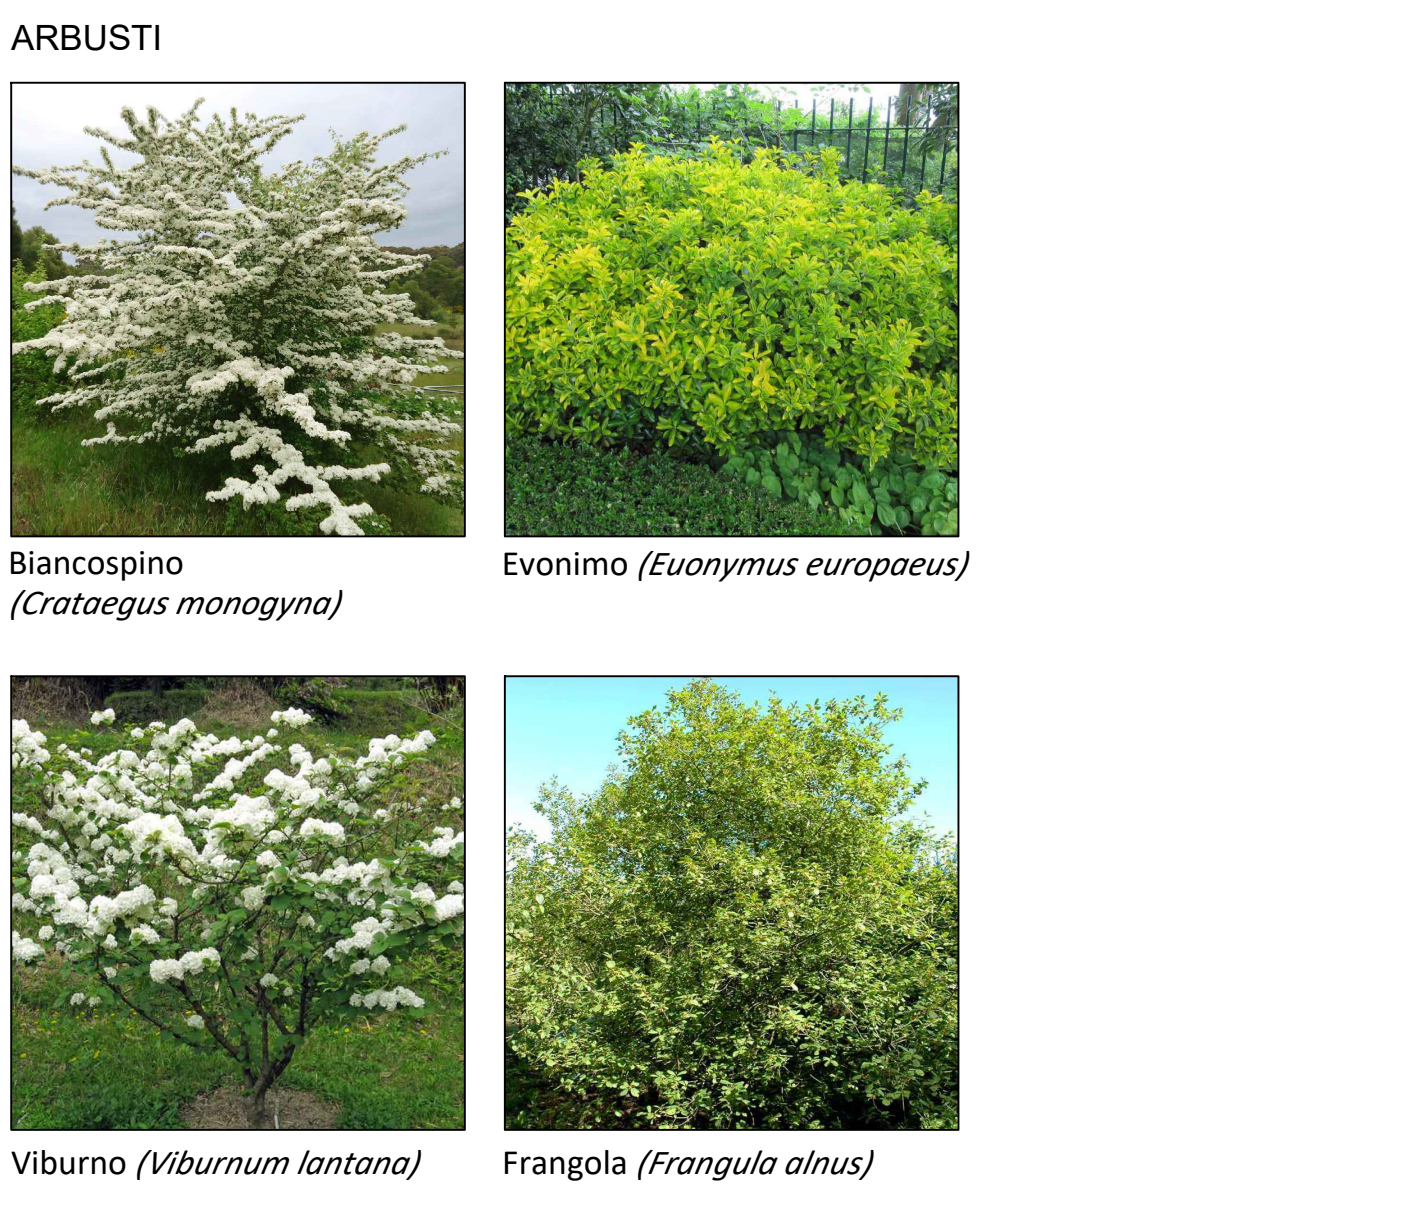

ARBUSTI		
Nome	Nome scient.	n. es.
Biancospino	<i>Crataegus monogyna</i>	225
Evonimo	<i>Euonymus europaeus</i>	225
Viburno	<i>Viburnum lantana</i>	225
Frangola	<i>Frangula alnus</i>	225
TOTALE		900

**Comune di Marcallo con Casone
(Città Metropolitana di Milano)**

PROGETTO:

PROCEDURA DI SUAP (art.8 del D.P.R. n.160 del 7 settembre 2010)

REALIZZAZIONE NUOVO FABBRICATO LOGISTICO CON RELATIVI UFFICI

COMITENTE:

confluence Confluence Srl
Via G. Pergoletti, 27 - 20124 Milano

PROGETTISTA ARCHITETTONICO

GS GS Works
Via F.lli, 65 - 20135 Milano
Tel. +39 02 7862 2050
info@gsworks.it
www.gsworksstudio.com

SOSTENIBILITÀ AMBIENTALE

studio tecnico CASTELLI
Via Monteggia, 38
20154 Lucrezia Manzoni (VA)
Tel. +39 0332 65 16 53
info@studiotecnocastelli.eu
www.studiotecnocastelli.eu

PROGETTISTA STRUTTURALE

SBF Studio Brambilla Ferrari
Via Pasquale, 4 - 20122 Milano
Tel. 02 79 42 42
info@studiobrambillaferri.it

INDAGINI AMBIENTALI

LYBRA
Lybra ambiente e territorio s.r.l.
Via G. Perotti Grandi, 9 - 20138 Milano
Tel. +39 02 45410059
lybra@lybra.it
www.lybra.it

PROGETTISTA IMPIANTI ELETTRICI

Europrogetti Engineering S.r.l.
Piazza del Sole, 4 - 20046
Cascina, San Martino (BS) IT
Tel. 0307750779
www.europrogetti.it

PROGETTAZIONE ACUSTICA

Ing. Cristiano Vassellani
Via M. del Lavoro 20,
20052 Legnano (MI)
Cell. 347.58.07.174
E-mail: c.vassellani@ingv.it

PREVENZIONE INCENDI

SM Studio Minnetta & Co.
Via Gramsci, 4
20145 Milano IT
www.studiominnetta.org

SECUREZZA

d2
D2 Studio srl
Via Masini del Lavoro 20,
20052 Legnano (MI)
Cell. 347.58.07.174
E-mail: d2@studio2.it

LAVORO

PROCEDURA DI SUAP AI SENSI DELL'ART.8 DEL D.P.R. N.160 DEL 7 SETTEMBRE 2010 PER LA REALIZZAZIONE DI UN NUOVO FABBRICATO LOGISTICO CON RELATIVI UFFICI

OGGETTO

Stato di Progetto: Planimetria bosco (compensazione ambientale)

DATA

18/10/2023

Comm. N°

-

Tavola N°

02

SCALA

1:250