
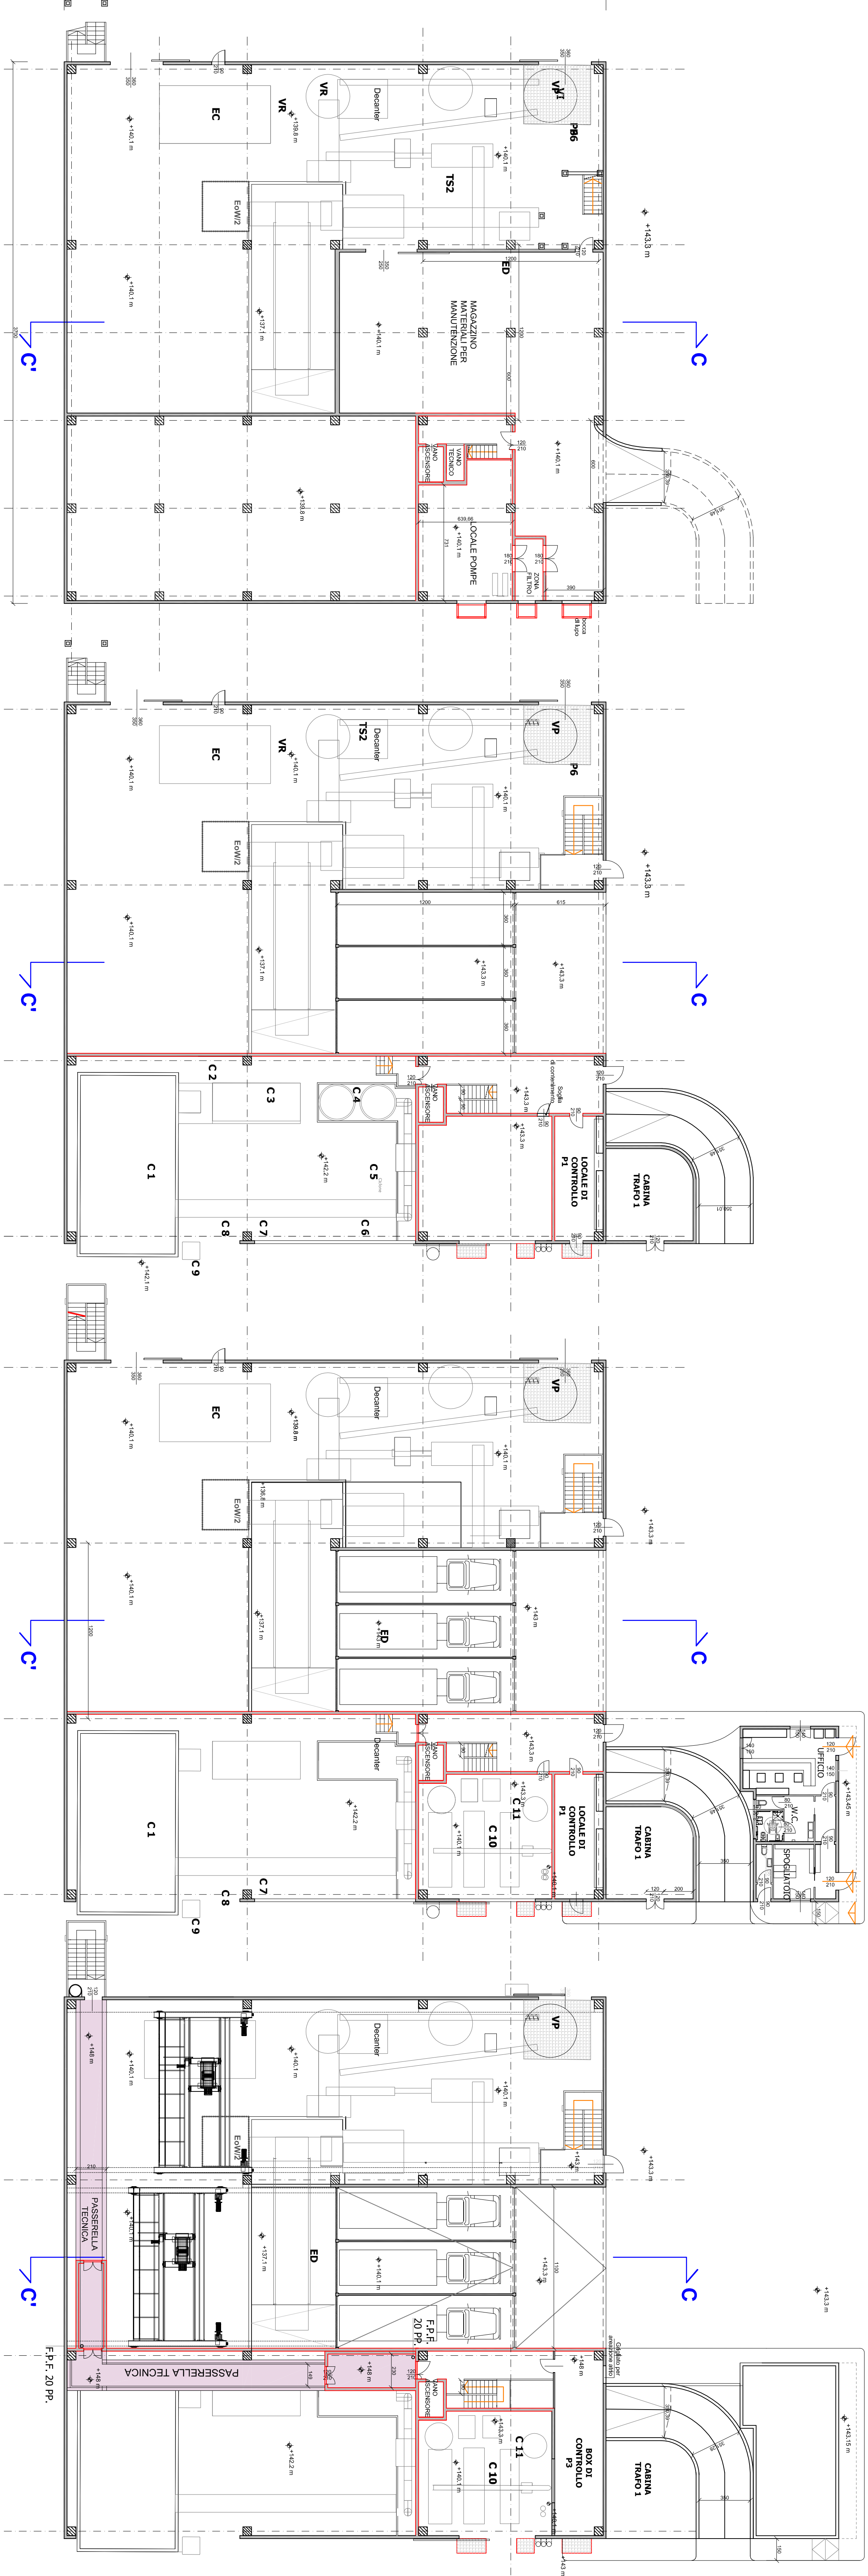
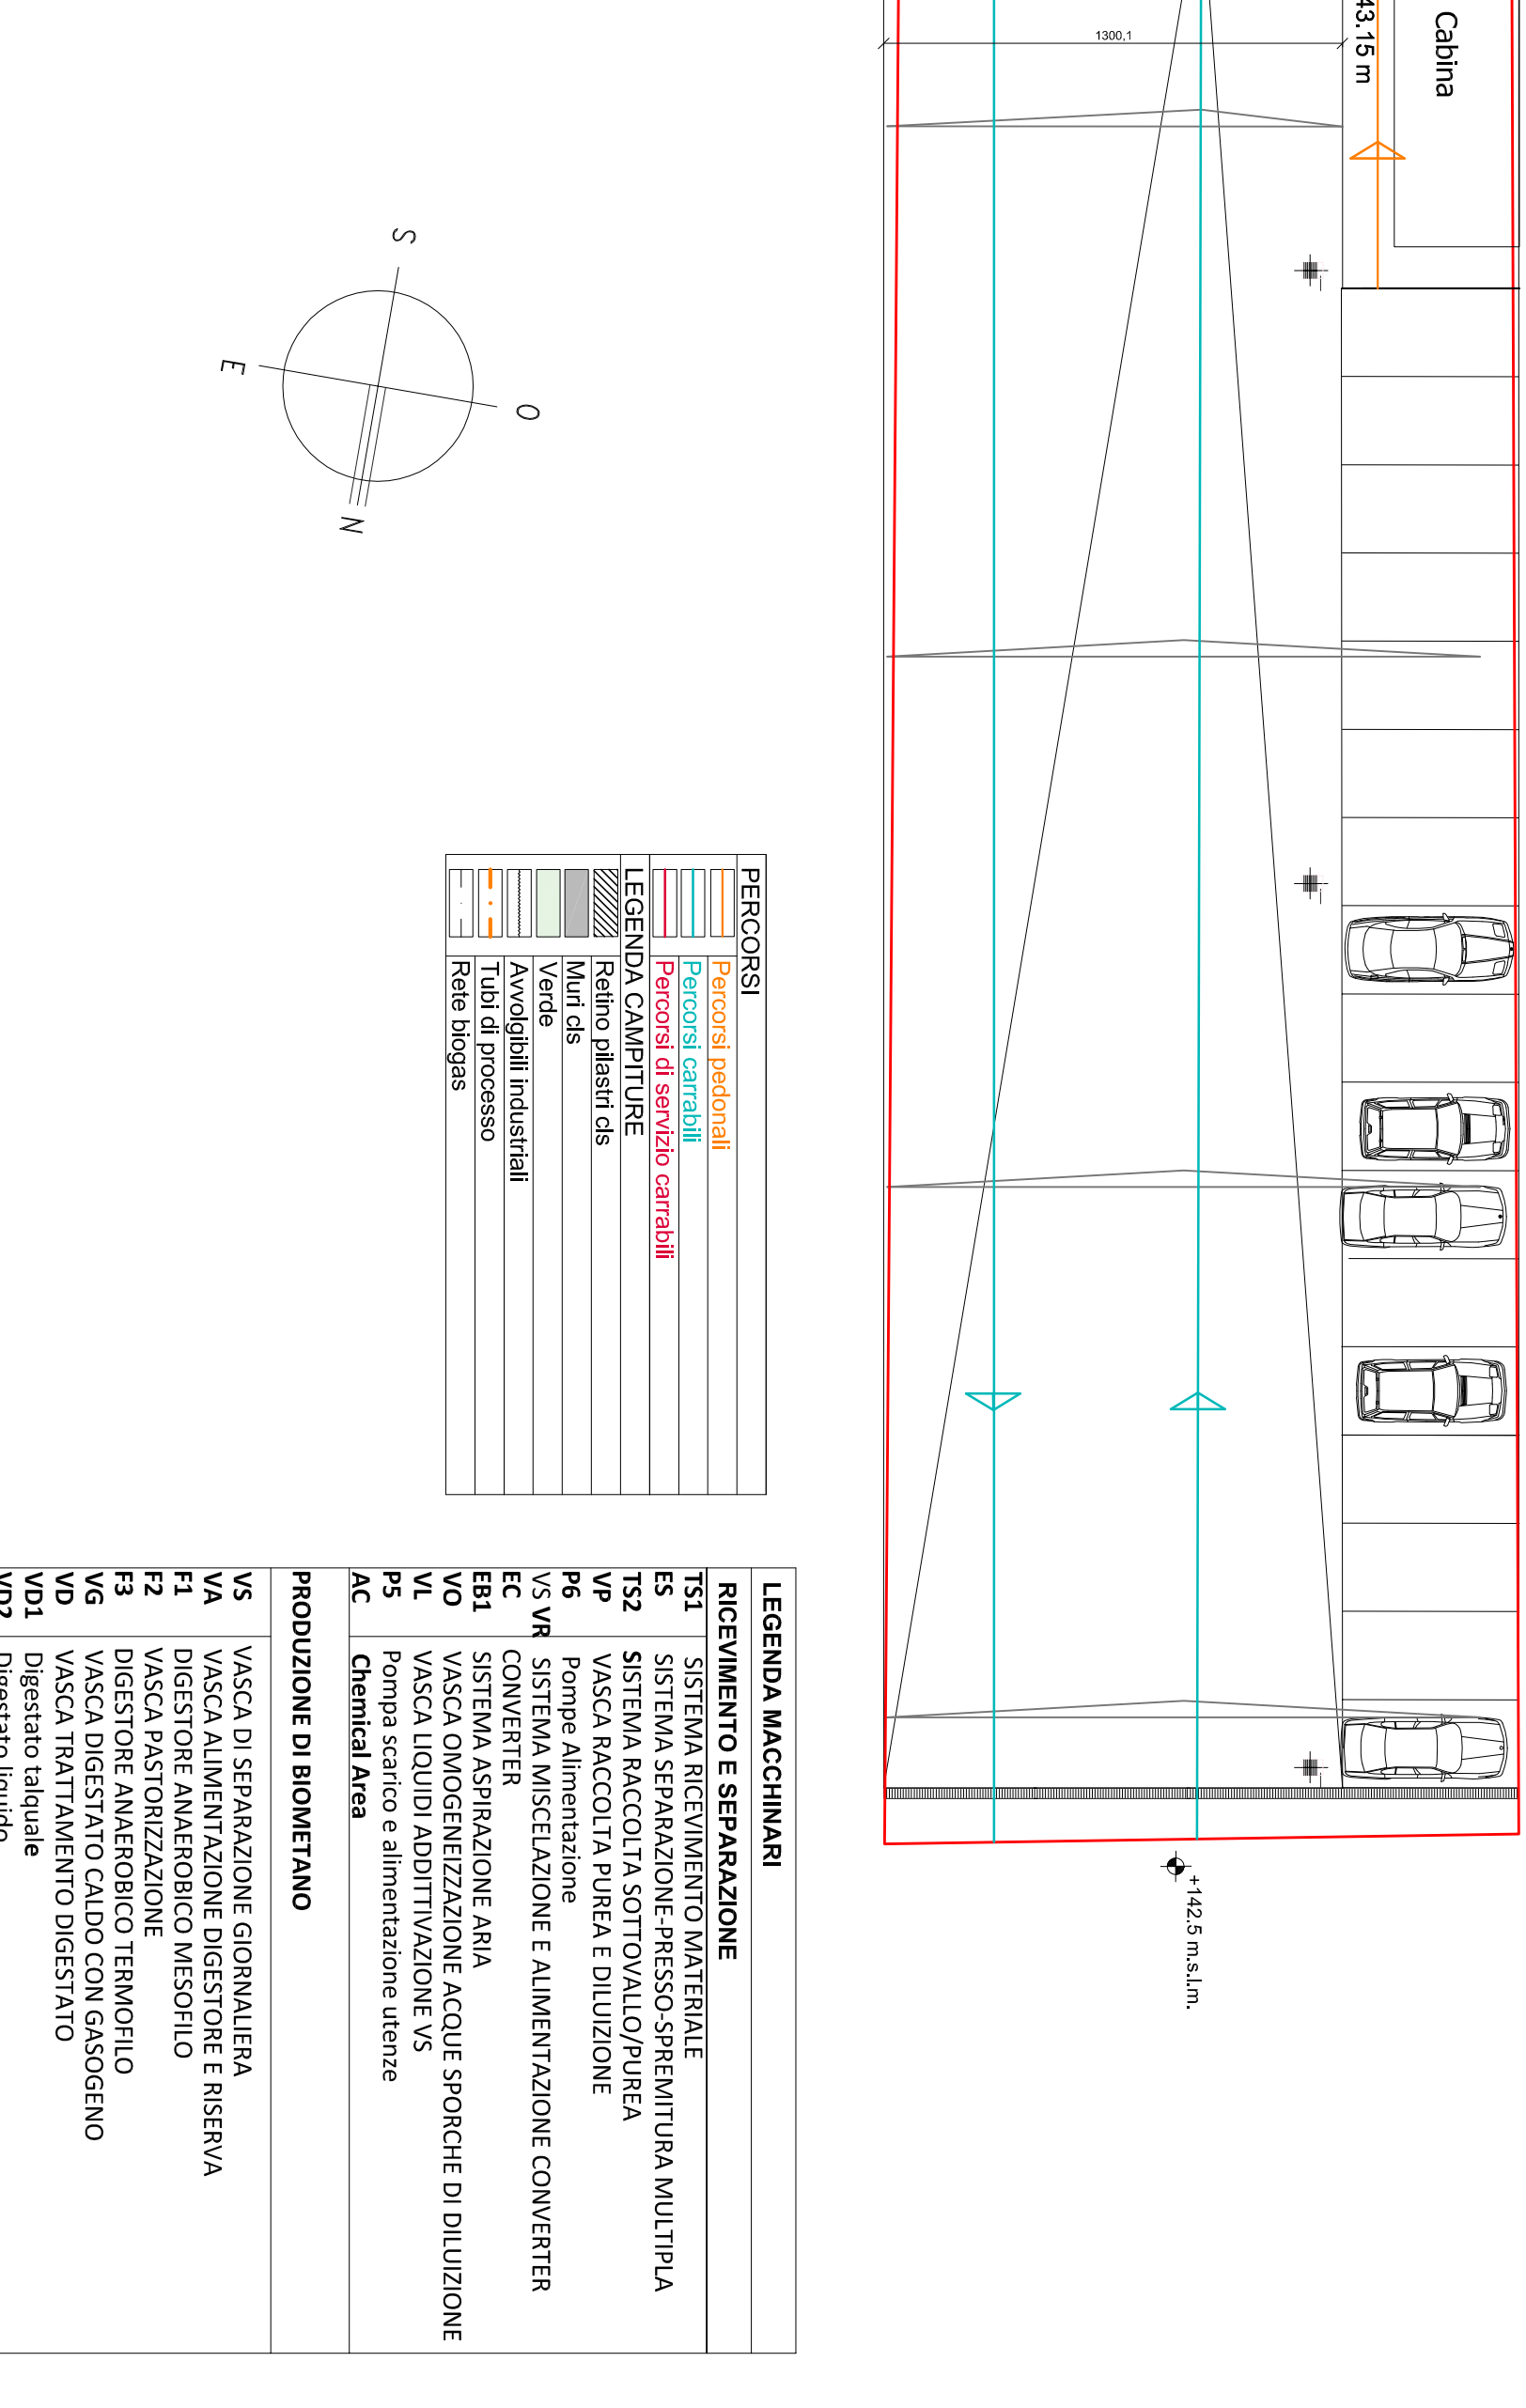
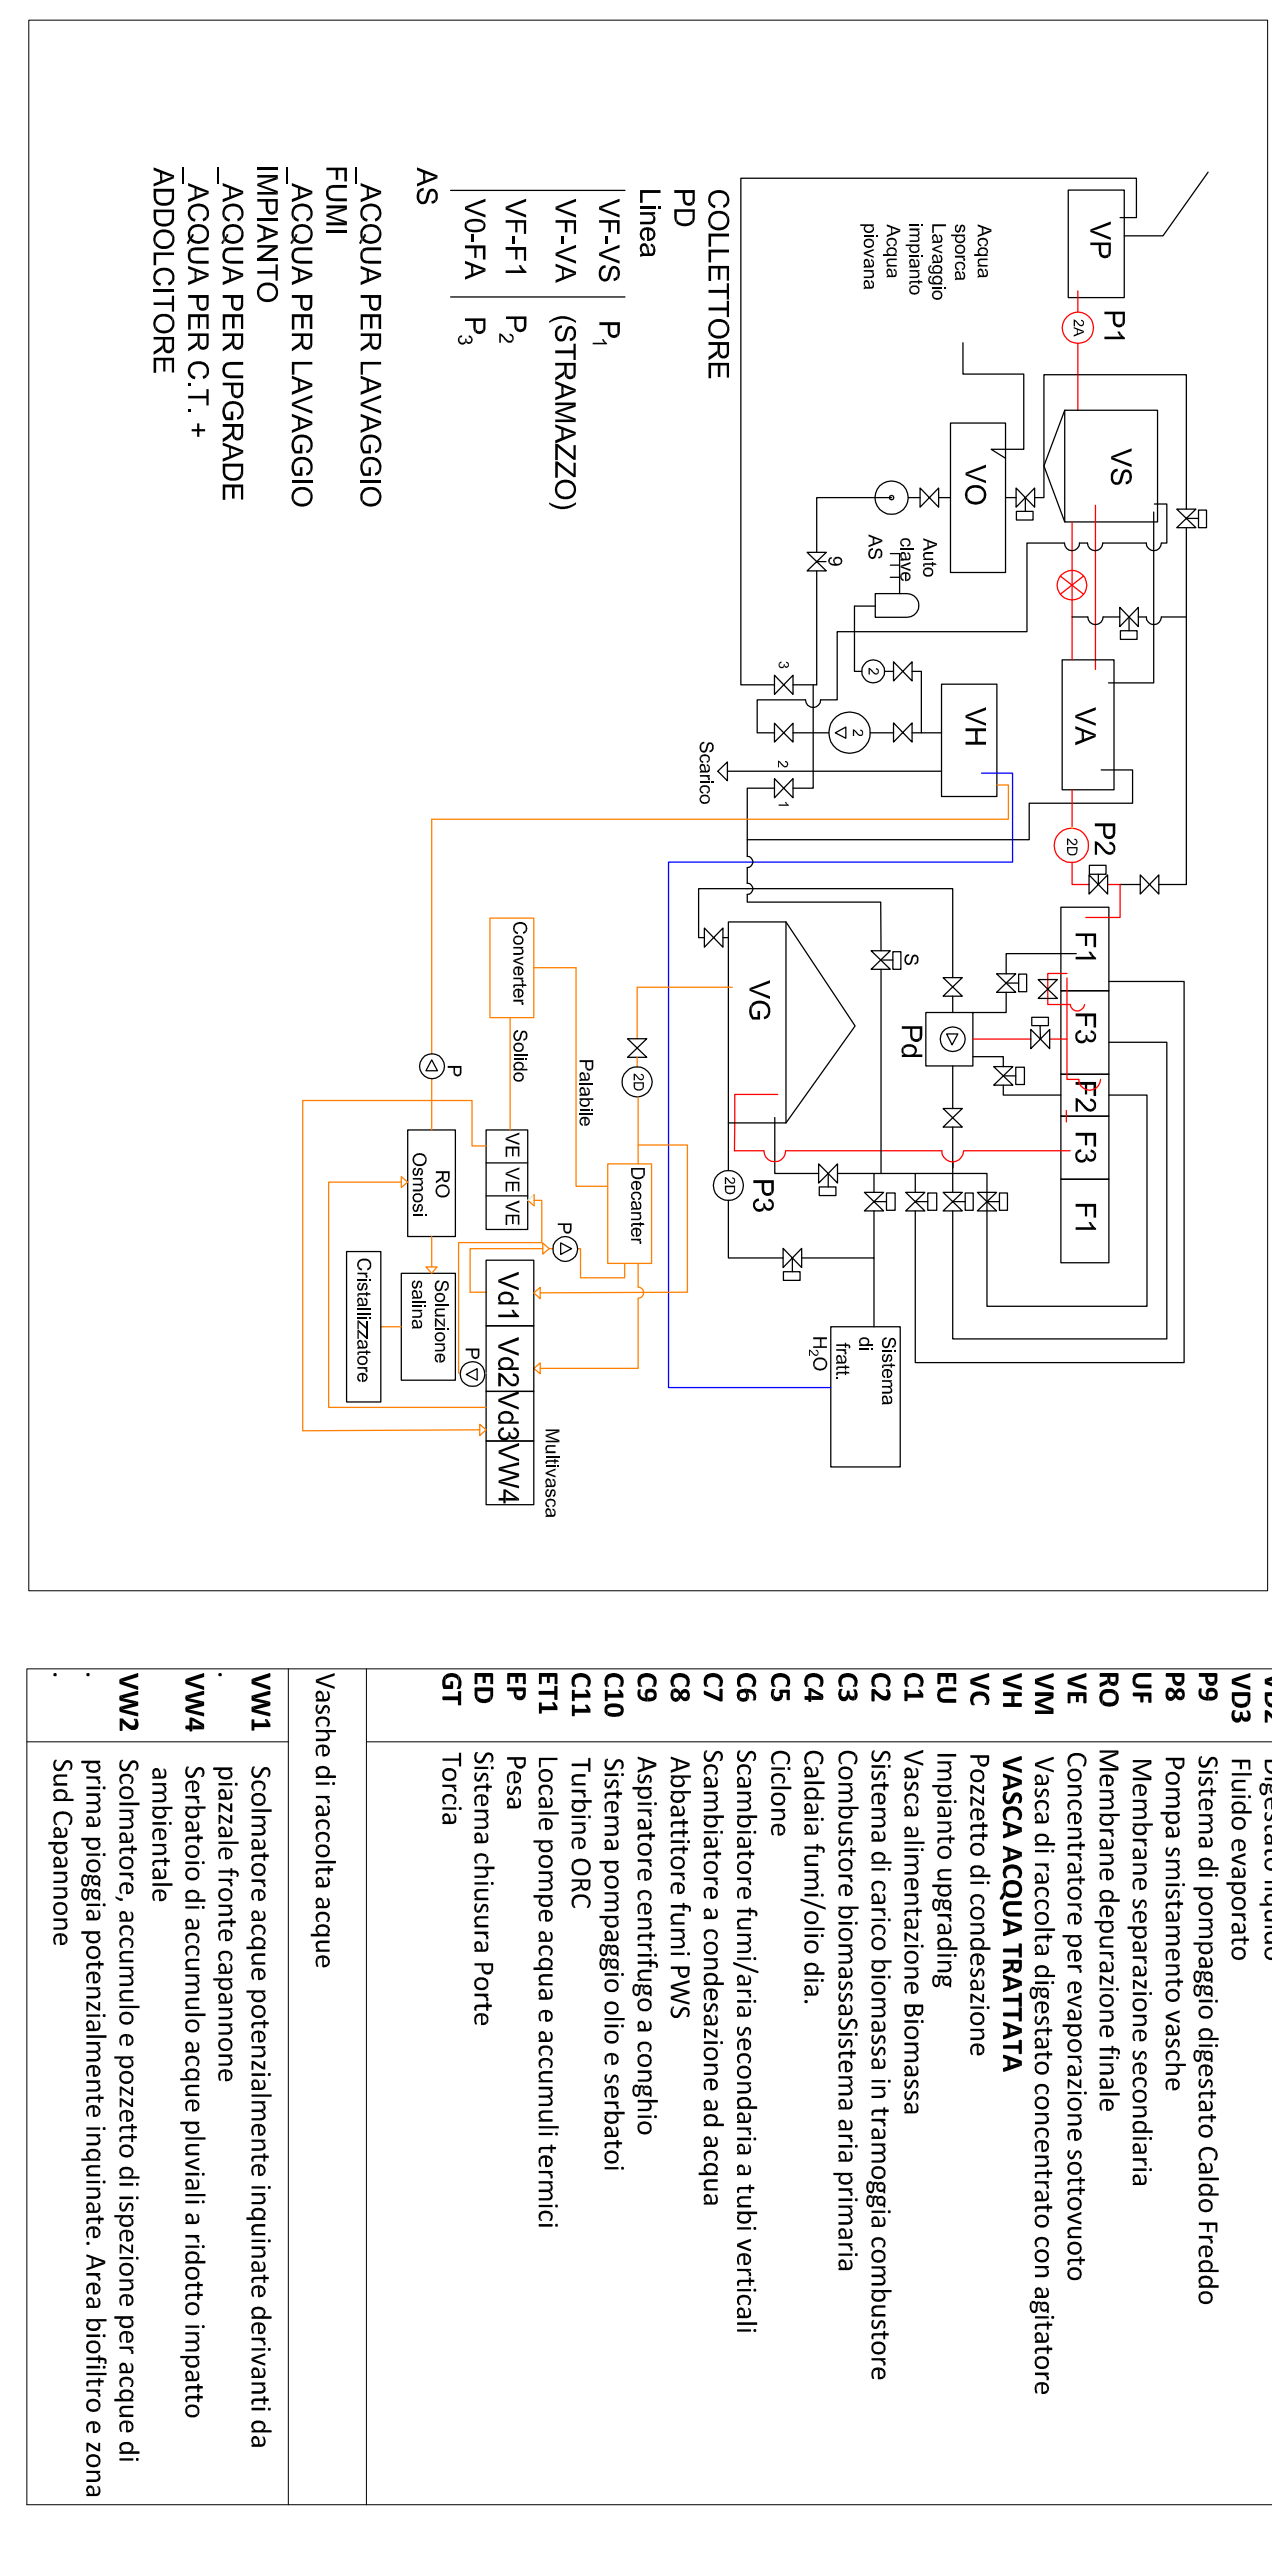


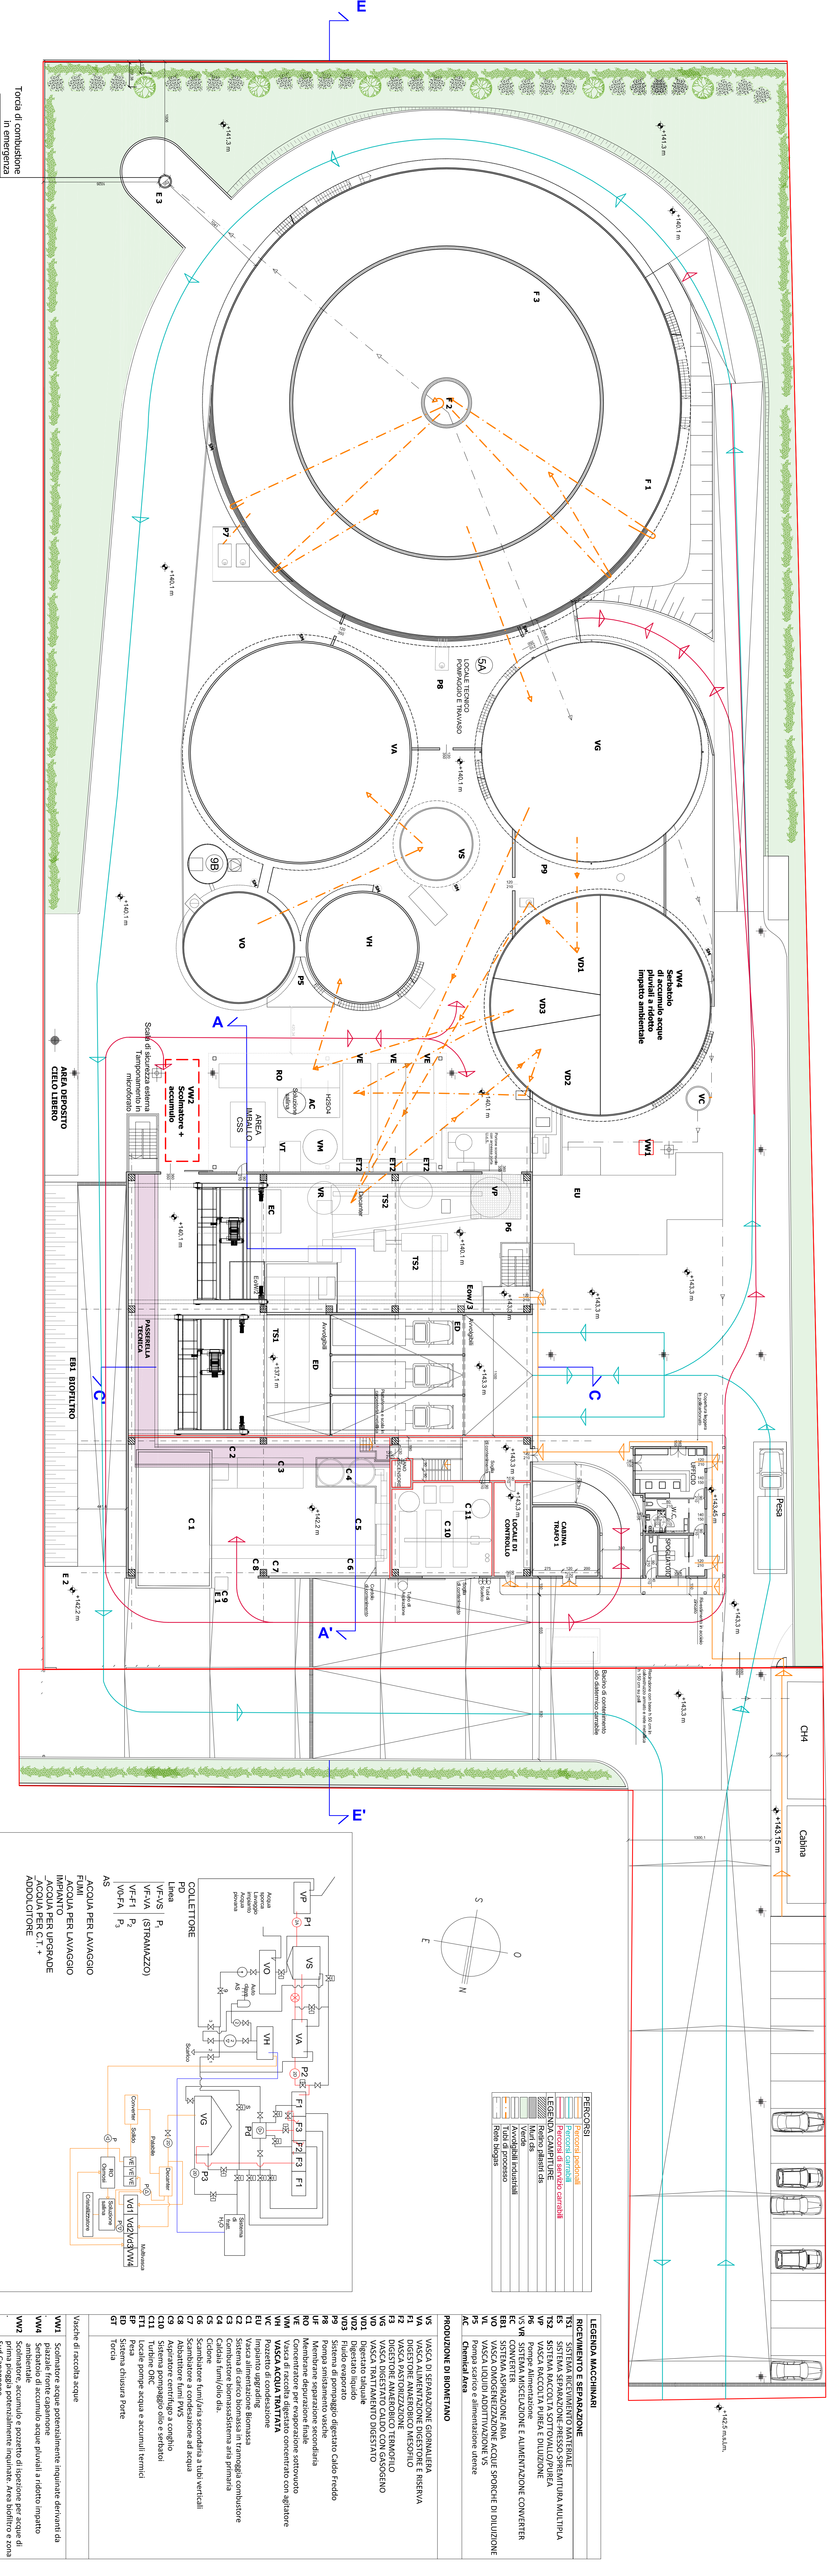

Nuovo impianto di Recupero (R3) di rifiuti speciali non pericolosi (FORSU) per la produzione di biometano nel comune di Marcallo con Casone (MI)

AGATOS GREEN POWER LEMURIA SRL

20154 Milano, Via Cesare Albrighi 30
Tel. +39 02 88747400 - Fax +39 02 88111200
Mail: info@agatosgreenpower.it
Web: www.agatosgreenpower.it
Partita IVA/C.F. 07110340968
(L'Amministratore Unico)

GREEN POWER MARCALESE SRL

20154 Milano, Via Cesare Albrighi 30
Tel. +39 02 88747400 - Fax +39 02 88111200
Mail: info@agatosgreenpower.it
Web: www.agatosgreenpower.it
Partita IVA/C.F. 07110340968
(L'Amministratore Unico)

PROGETTISTA:

3i engineering s.r.l.
Via Galimberti, 36 - 15121 Alessandria
Tel. 0131 4122400 - Fax 2342000
Email: info@3iengineering.it
Ing. Giancarlo Bioglio

ELABORATO:

AL01

Layout funzionale dell'impianto

CODICE PROGETTO:

INTERVENTO:

COMMISSIONE:

DATA:

SCALA:

INDICE REVISIONE:

REV. 0

21/12/2016

Layout di base

REV. 1

04/04/2017

Aggiornato layout macchine e rete di smaltimento acque

REV. 2

REV. 3

REV. 4

REV. 5

REV. 6

REV. 7

NON E' PERMESSO CONSERVARE A TERZI O RIPRODURRE QUESTO DOCUMENTO NE' UTILIZZARE IL CONTENUTO O RENDERSI RESPONSABILI DI DANNI SUBITI. E' FATTA RISERVA SENZA L'AUTORIZZAZIONE SCRITTA DELLA 3i ENGINEERING S.R.L. PER QUALSIASI MODIFICAZIONE O TRASMISSIONE AD ALTRI. E' TUTTI I DIRITTI RISERVATI DA BREVETTI O MODELLI.