


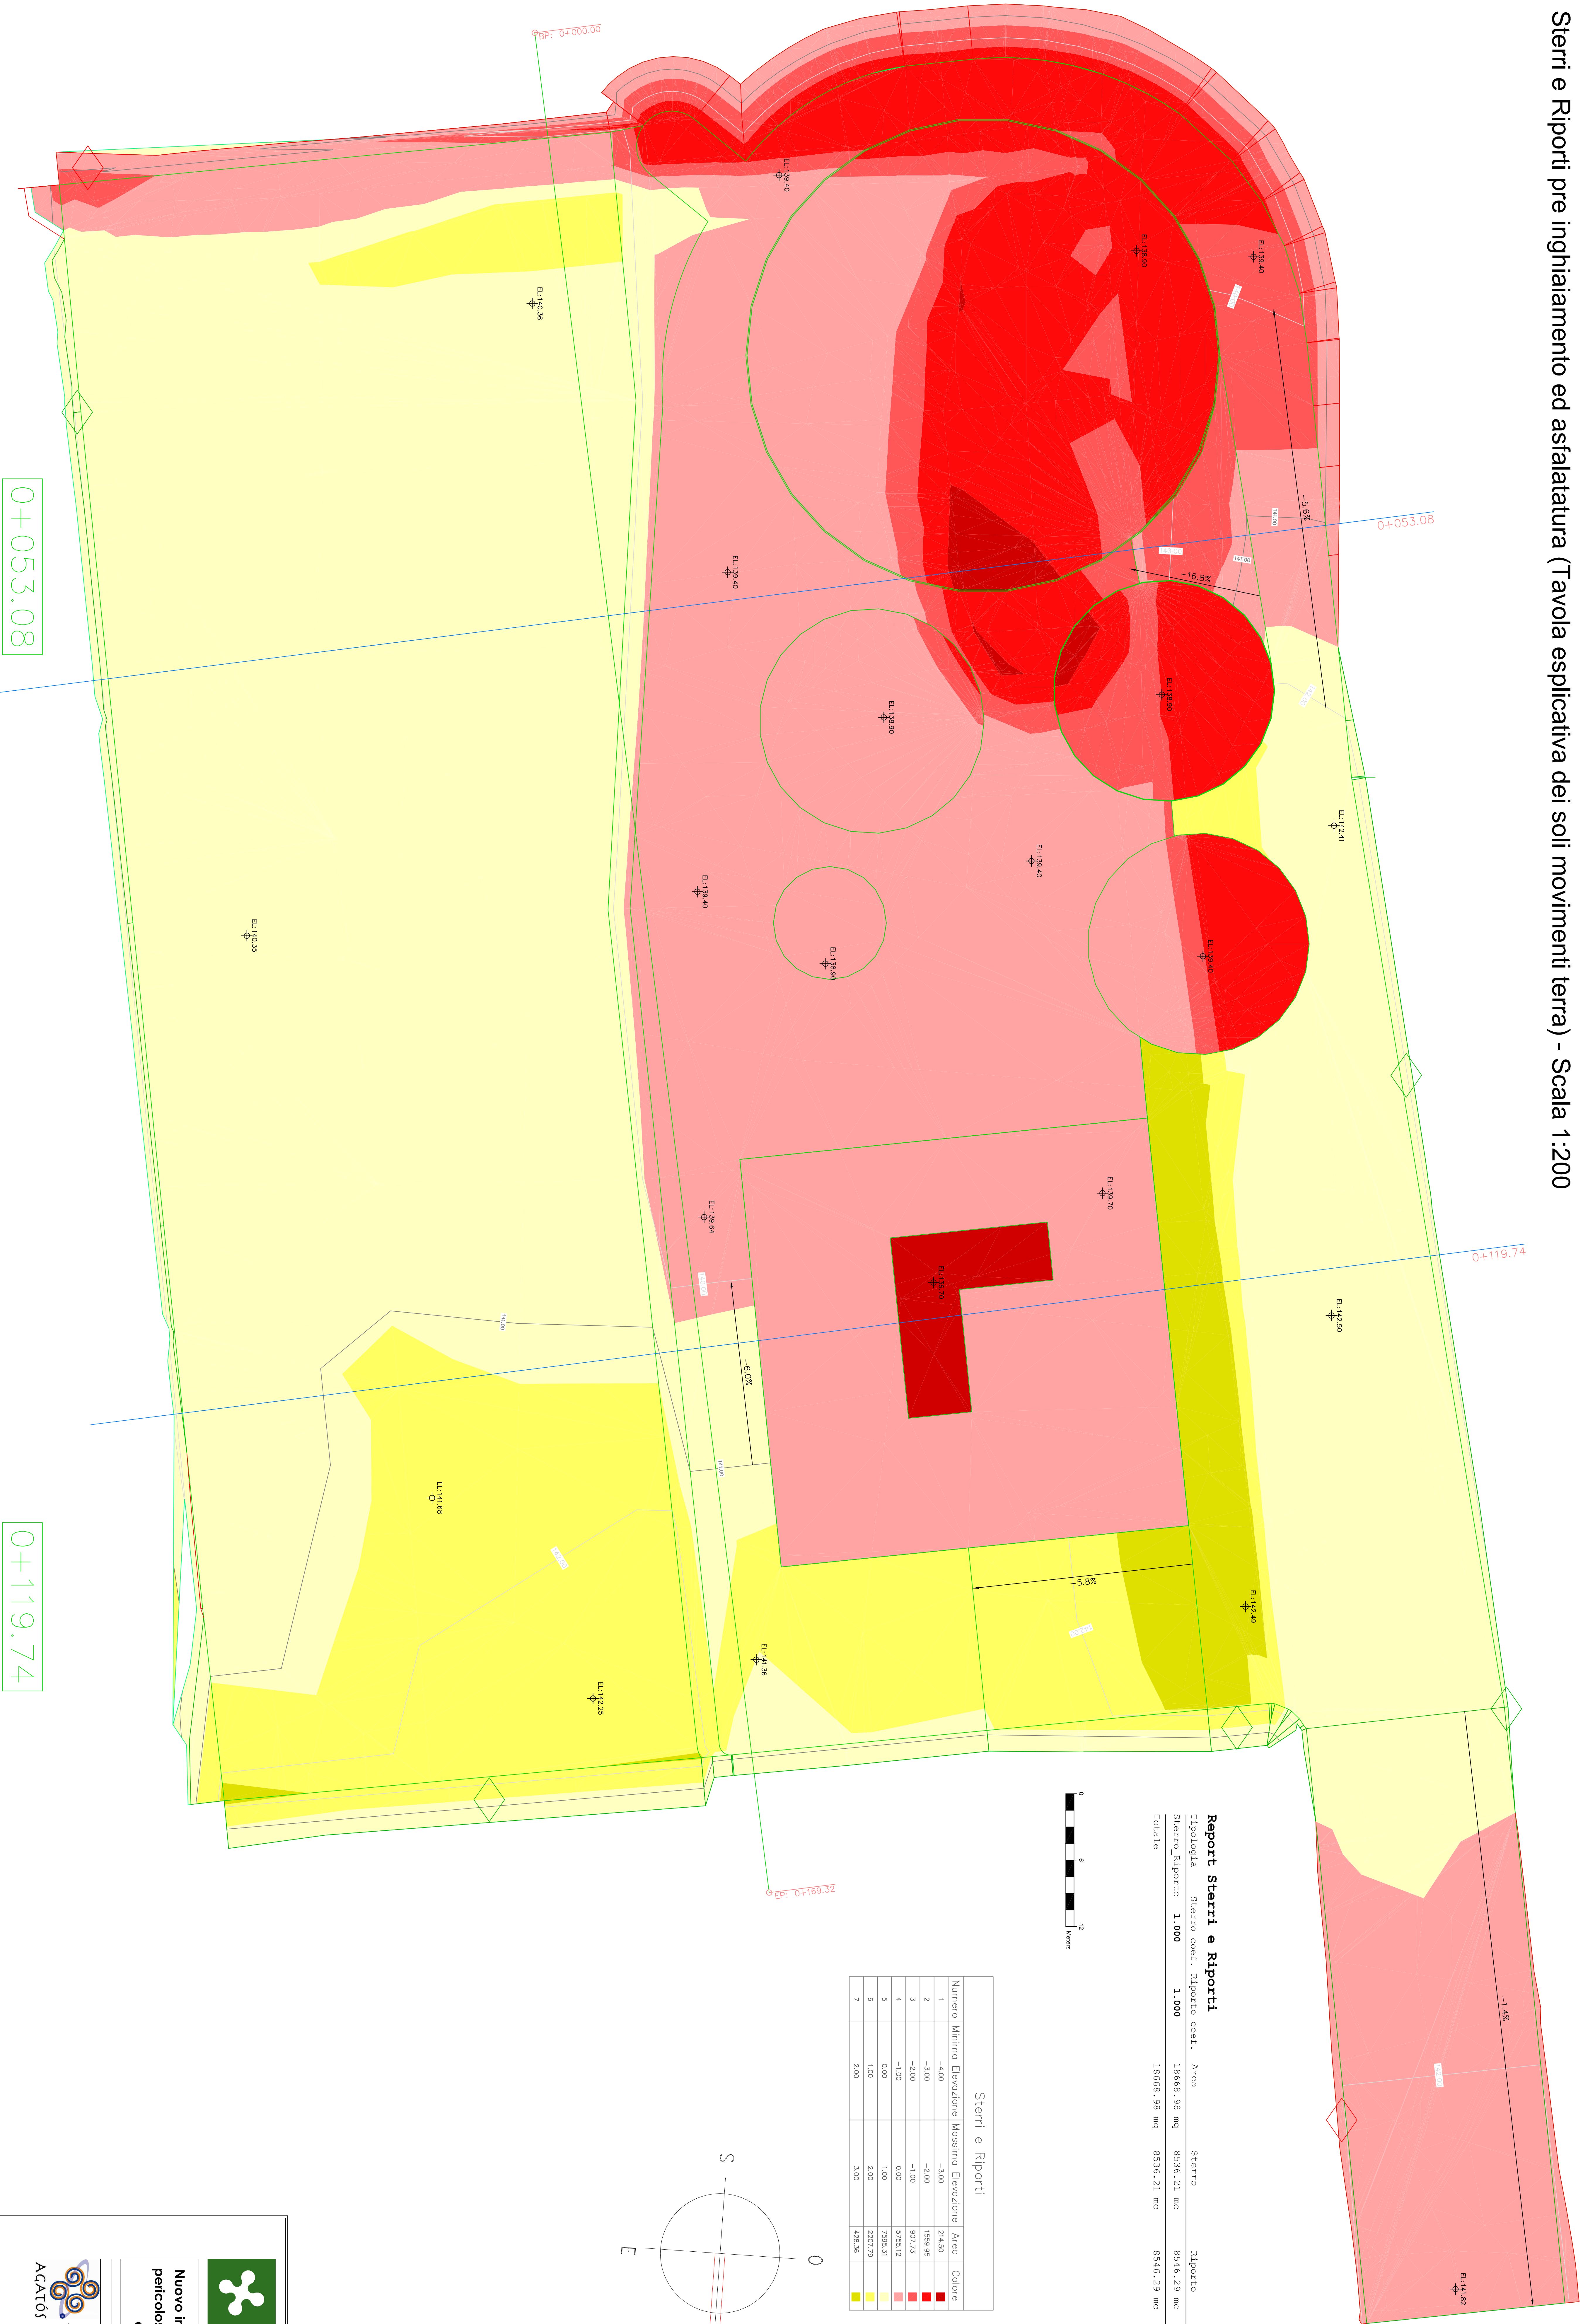


Report Sterri e Riporti

Tipologia	Sterro coef.	Riporto coef.	Area	Sterro	Riporto	Differenza
Sterro Riporto	1.000		18668,98 mq	8536,21 mc	8546,29 mc	10,08 mc <Riporto>
Totale			18668,98 mq	8536,21 mc	8546,29 mc	10,08 mc <Riporto>

Sterri e Riporti

Numero	Minimo Elevazione	Massimo Elevazione	Area	Colore
1	-4,00	-3,00	214,50	■
7	2,00	3,00	428,36	■

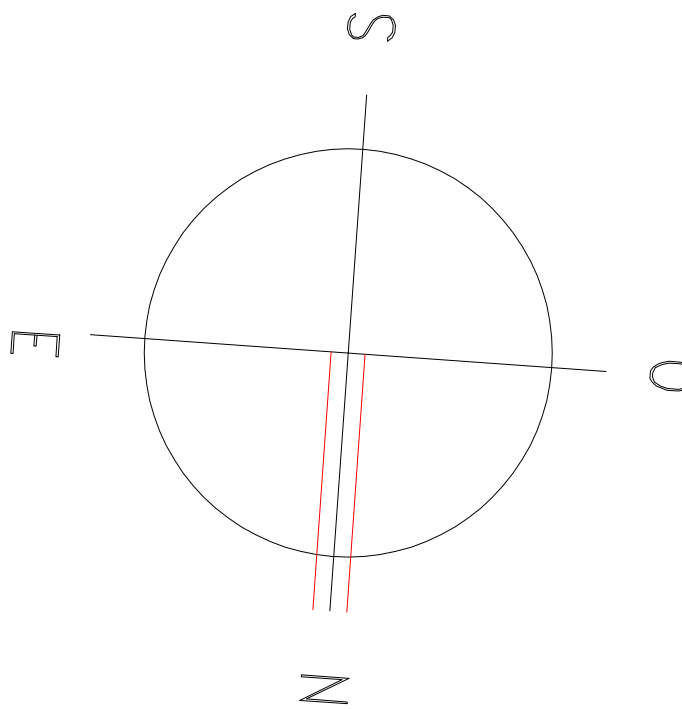

0+053.08

0+119.74

Volume Totale Sezione 0+053.08	
Sterro Area	76,92
Riporto Area	35,61
Sterro Volume	0,00
Riporto Volume	0,00
Riporto Volume Riporto	0,00
Volume Netto	0,00

Volume Totale Sezione 0+119.74	
Sterro Area	35,12
Riporto Area	64,48
Sterro Volume	3734,68
Riporto Volume	3335,95
Riporto Volume Riporto	3734,68
Riporto Volume Riporto	3335,95
Volume Netto	398,73



Nuovo impianto di Recupero (R3) di rifiuti speciali non pericolosi (FORSU) per la produzione di biometano nel comune di Marcallo con Casone (MI)








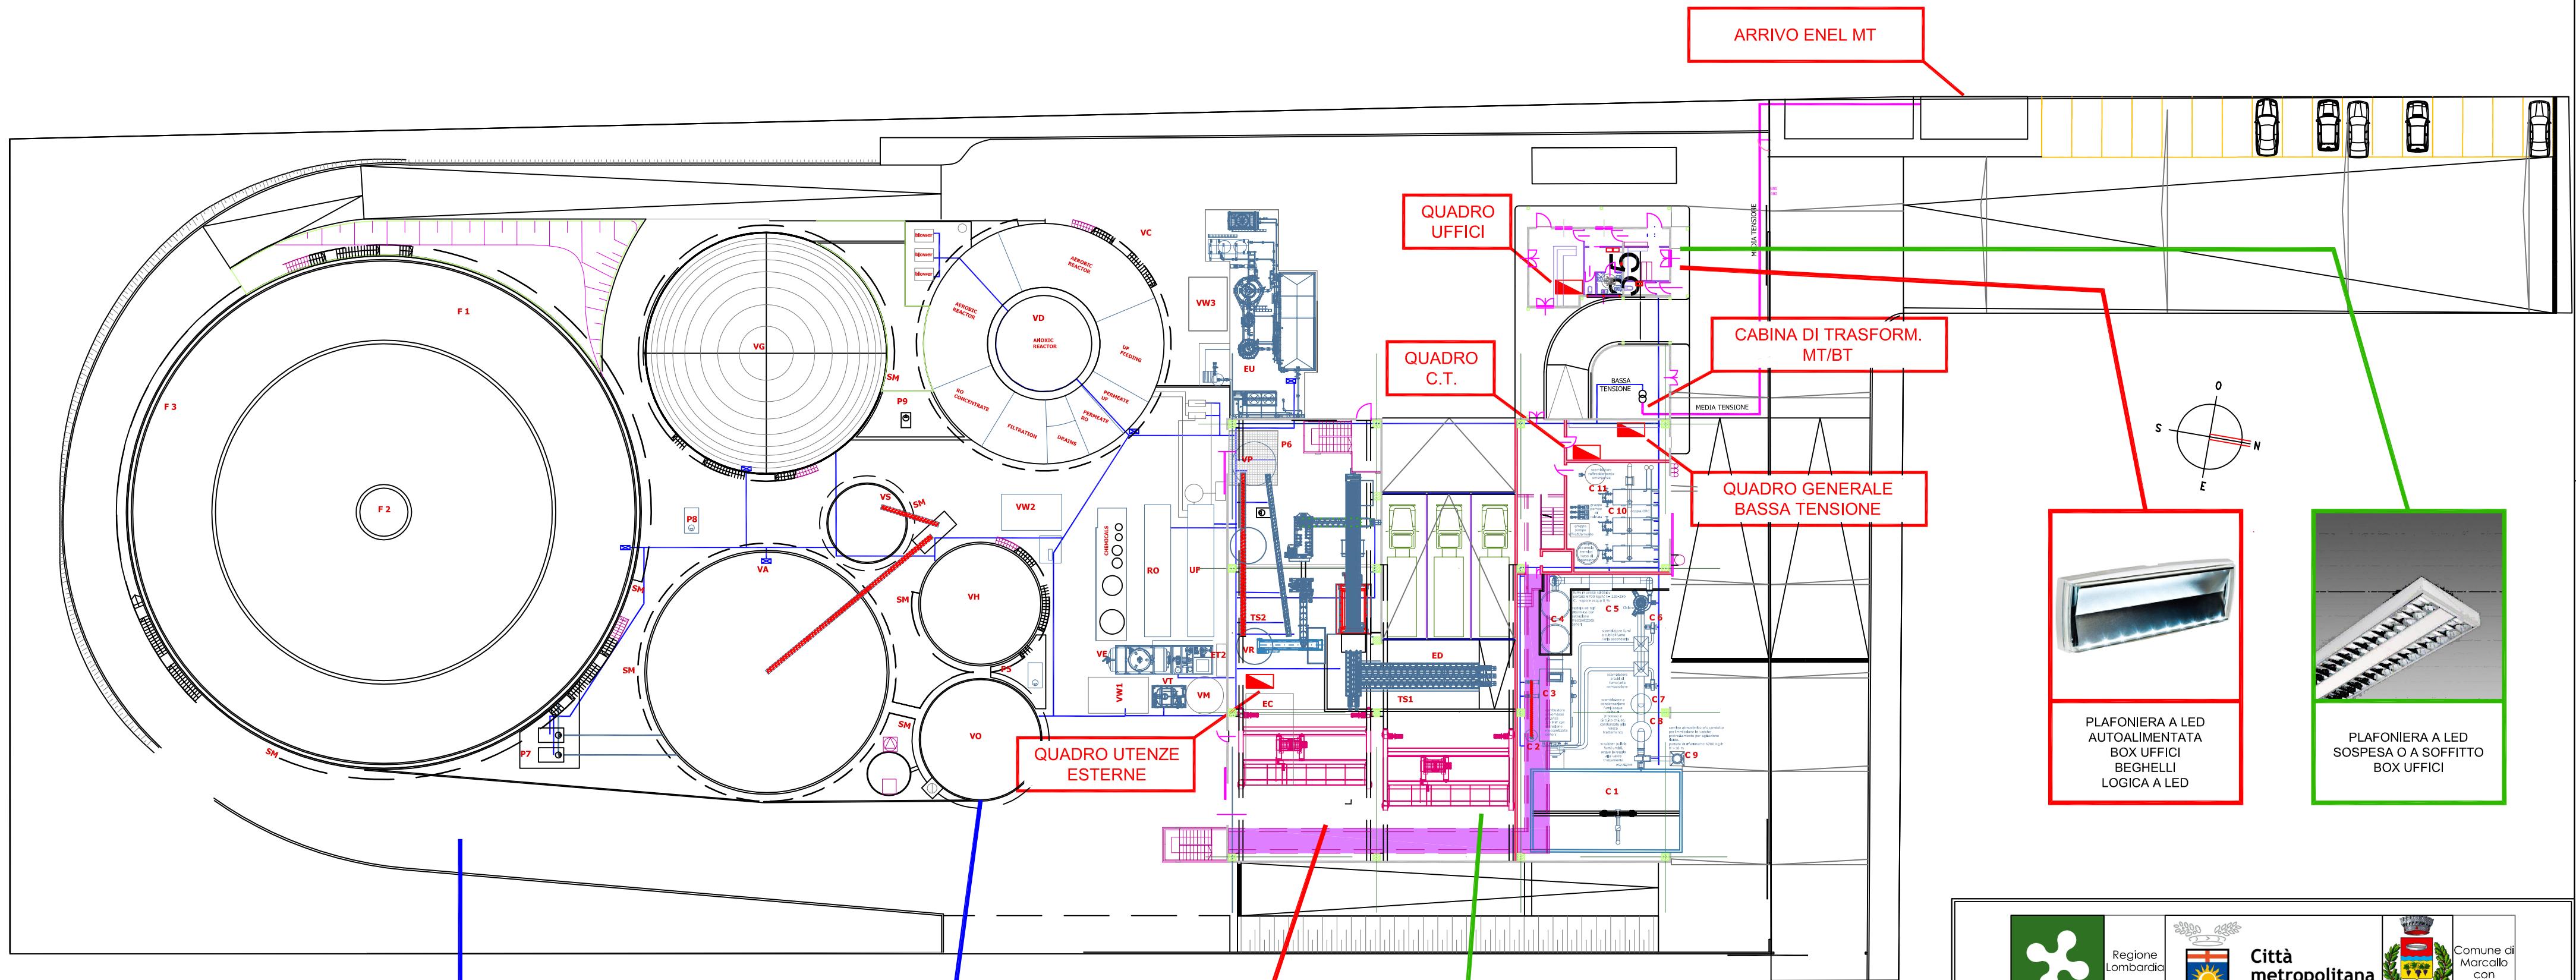

PLAFONIERA A LED
AUTOALIMENTATA
BOX UFFICI
BEGHELLI
LOGICA A LED

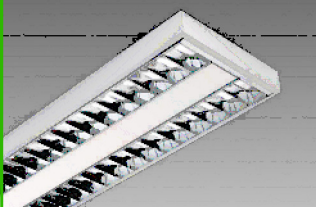

PLAFONIERA A LED
SOSPESA O A SOFFITTO
BOX UFFICI



ARMATURA STRADALE A
LED, SU PALO H=8m
ILLUMINAZIONE VIABILITA'



PROIETTORE A LED
ILLUMINAZIONE ESTERNA
PERIMETRALE A PARETE



PLAFONIERA A LED
AUTOALIMENTATA
LOCALI TECNICI E
PRODUZIONE
BEGHELLI
COMPLETA A LED



PLAFONIERA STAGNA
HYDRO A LED
O EQUIVALENTE
LOCALI TECNICI E
PRODUZIONE




**Città
metropolitana
di Milano**



**Comune di
Marcallo
con
Casone**

Nuovo impianto di Recupero (R3) di rifiuti speciali non pericolosi (FORSU) per la produzione di biometano nel comune di Marcallo con Casone (MI)

IL PROMOTORE:
IL RICHIEDENTE:

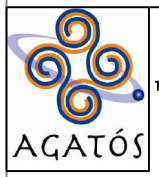

**AGATOS GREEN
POWER LEMURIA SRL**
20156 Milano, Via Cesare Ajrighi 30
Tel. +39 0248376601, Fax +39 0230131206
Mail: info@agatos.it web:
www.agatosenergia.it
Partita IVA/C.F. 07110360968
(L'Amministratore Unico)



**GREEN POWER
MARCALLESE SRL**
20156 Milano, Via Cesare
Ajrighi 30
Tel. +39 0248376601, Fax +39
0230131206
Mail:
greenpowermarcallesse@pec.it
Partita IVA/C.F. 07110400962

PROGETTISTA:



3i engineering s.r.l.
Via Gallimberti, 36 - 15121 Alessandria
Tel. 0131-223600 - Fax 226200
E-mail: info@3ielf.it



ELABORATO:	ALLEGATO:	OGGETTO:
07	04	Progetto Impianti Elettrici Planimetria Generale Layout Distribuzione Impianti Elettrici
CODICE PROGETTO: EPIE00	INTERVENTO: /	COMMESSA: 61031602
DATA: 19/12/2016	SCALA: schematica	INDICE REVISIONE: 00
FILE:	61031602_ EPL00_R0	NOTE:

REVISIONE:	DATA:	OGGETTO:	RED:	VER:	APP:
0	19/12/2016	PRIMA EMISSIONE	IC	FD	GB
1					
2					
3					
4					
5					
6					
7					

NON E' PERMESSO CONSERVARE A TEXO O RIPRODURRE QUESTO DOCUMENTO NE' UTILIZZARE IL CONTENUTO O RENDERSI COINVOLTI IN TERZI SENZA L'AUTORIZZAZIONE SCRITTA DELLA 3i ENGINEERING S.p.A., CON INFRAZIONE COMPERTA E RISARCIMENTO DEI DANNI SUBITI. E' FATTA RISERVA DI TUTTI I DIRITTI DERIVANTI DA BREVETTI O MODELLI.

