

STUDIO COMUNALE DI GESTIONE DEL RISCHIO IDRAULICO



COMUNE DI
MARCALLO CON CASONE
(Città Metropolitana di Milano)

Tavola:

INTERVENTI STRUTTURALI E NON STRUTTURALI

Data:

20/05/2022

Scala:

1:5.000

Aggiornamento:

01

N° Tavola:

04



DATEK22 S.r.l.

Cod. Fisc. e P. IVA: 03691010130
Reg. Imprese di Como n. 03691010130
REA n. CO - 328074

Sede Operativa:

Via G. Garibaldi n. 118
22073 Fino Mornasco (CO)

Contatti:

www.datek22.com
gare@datek22.com
tel. 031-539022
fax. 031-539160

INTERVENTI STRUTTURALI


COD DESCRIZIONE

IS01 PIANO POTENZIAMENTO SERVIZIO FOGNATURA - VIA TURATI - VIA MAZZINI/VIA SAVONAROLA - 9293_13
IS02 LAVORI SULLA VASCA DI DISPERSIONE - VIA DEL LAVORO - 6654_3
IS03 MIGLIORAMENTO DEFLUSSO DEL COLLETTORE DI VIA GORNATI E DISCONNESSIONE ACQUE METEORICHE DI VIA MAGELLANO NORD
IS04 SISTEMAZIONE RETE MISTA DI VIA MAGELLANO - TRATTO SUD
IS05 RIPRISTINO SEZIONE TUBAZIONE IN VIA DE GASPERI ANGOLO VIA PASTEUR E DISCONNESSIONE CADITOIE STRADALI
IS06 DISCONNESSIONE RETE DI DRENAGGIO ACQUE METEORICHE IN VIA MANZONI
IS07 MIGLIORAMENTO SISTEMA INFILTRAZIONE SOTTOPASSO VIA MENADRAGO
IS08 SISTEMAZIONE PLANIMETRICA COLLETTORE MARCALLO VICINO A VIA EINSTEIN
IS09 SISTEMA DI MONITORAGGIO ED ALLARME ALLAGAMENTI SOTTOPASSI

INTERVENTI NON STRUTTURALI

COD DESCRIZIONE

INS01 PROCEDURE DI CONTROLLO E MANUTENZIONE ORDINARIA DA PARTE DEL GESTORE SII
INS02 RILIEVO, MONITORAGGIO E ANALISI IDRAULICHE DEL RETICOLO IDRICO DI BONIFICA
INS03 RECEPIMENTO DELLA NORMATIVA DI INVARIANZA IDRAULICA E PROMOZIONE DI MISURE DI DRENAGGIO URBANO SOSTENIBILE NEL REGOLAMENTO EDILIZIO
INS04 MISURE DI PROTEZIONE CIVILE
INS05 INDICAZIONE DI MASSIMA DELLE MISURE DI INVARIANZA IDRAULICA E IDROLOGICA DA PREVEDERE NEI NUOVI AMBITI DI TRASFORMAZIONE
INS06 GESTIONE DELLE AREE AGRICOLE
INS07 MODIFICHE AL PIANO DI GOVERNO DEL TERRITORIO

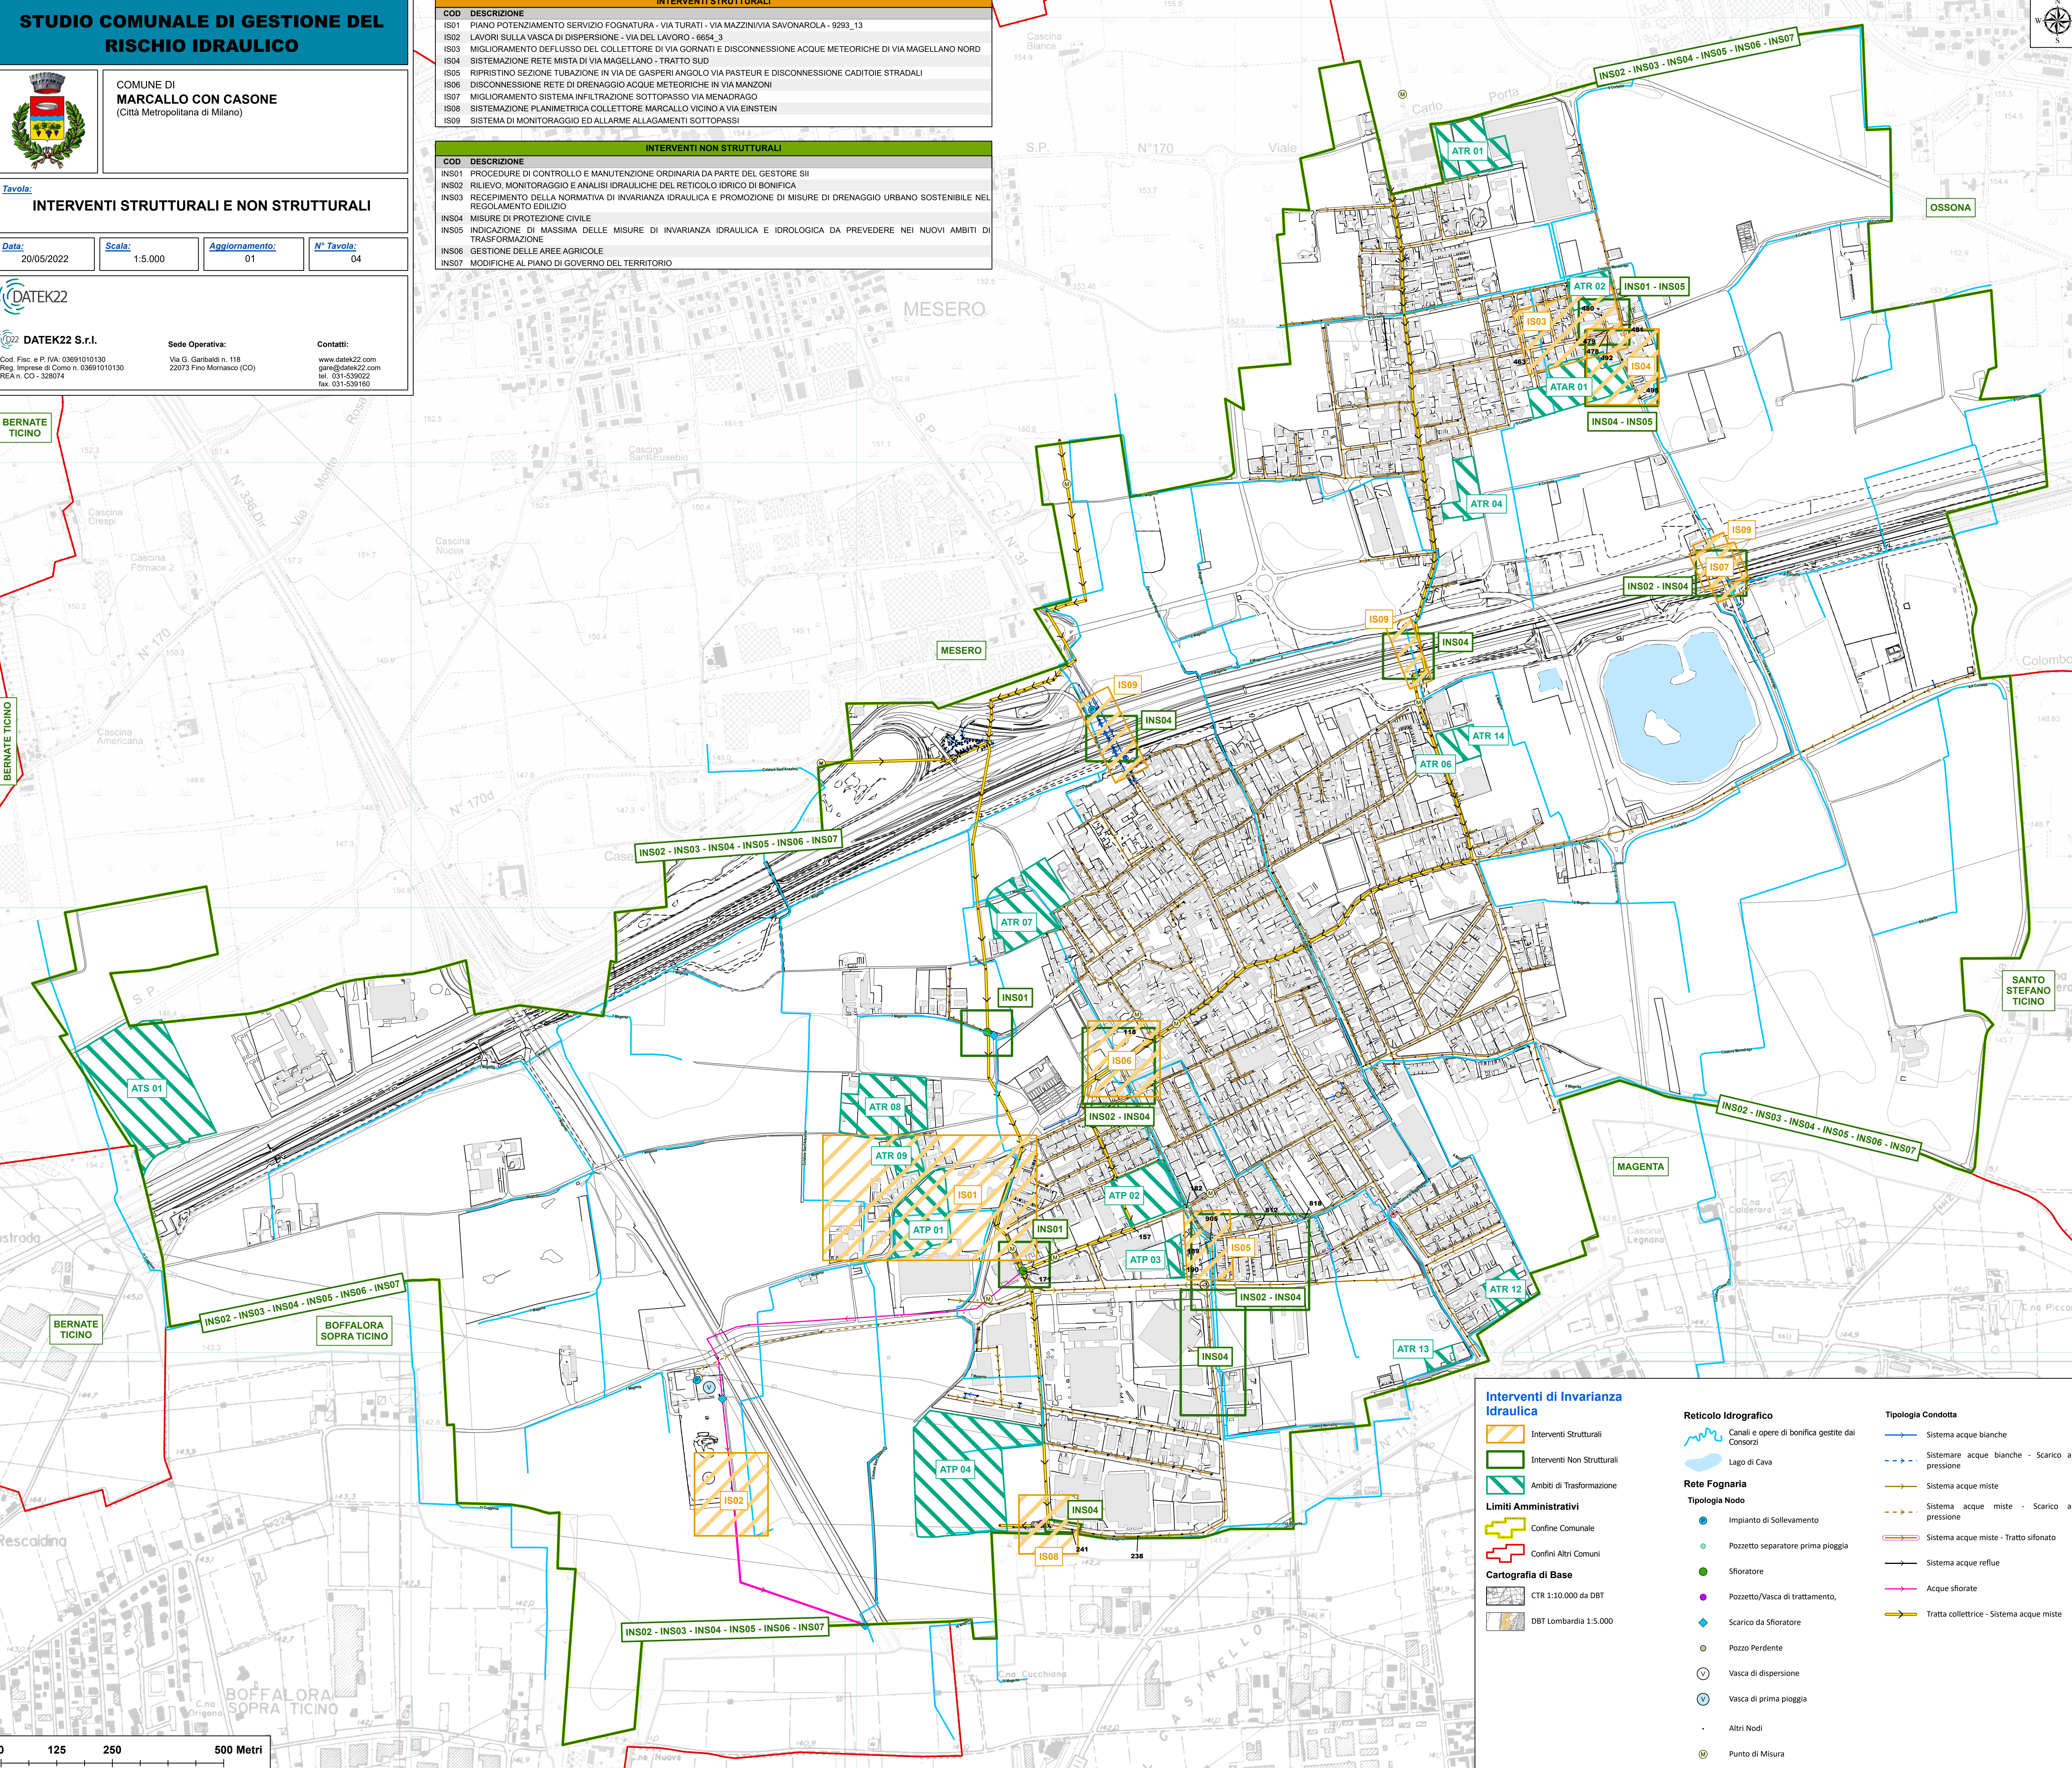

Interventi di Invarianza Idraulica

- Interventi Strutturali
- Interventi Non Strutturali
- Ambiti di Trasformazione

Limiti Amministrativi

- Confine Comunale
- Confini Altri Comuni

Cartografia di Base

- CTR 1:10.000 da DBT
- DBT Lombardia 1:5.000

Reticolo Idrografico

- Canali e opere di bonifica gestite dai Consorzi
- Lago di Cava

Rete Fognaria

Tipologia Nodo

- Impianto di Sollevamento
- Pozzetto separatore prima pioggia
- Sfioratore
- Pozzetto/Vasca di trattamento,
- Scarico da Sfioratore
- Pozzo Perdente
- Vasca di dispersione
- Vasca di prima pioggia
- Altri Nodi
- Punto di Misura

Tipologia Condotta

- Sistema acque bianche
- Sistemare acque bianche - Scarico a pressione
- Sistema acque miste
- Sistema acque miste - Scarico a pressione
- Sistema acque miste - Tratto sifonato
- Sistema acque reflue
- Acque sfiorate
- Tratta collettrici - Sistema acque miste

0 125 250 500 Metri