



Comune di Marcallo s/C P.O.C. n. 001171 del 04-12-2020 arrivo Cat. 6 Cl. 5

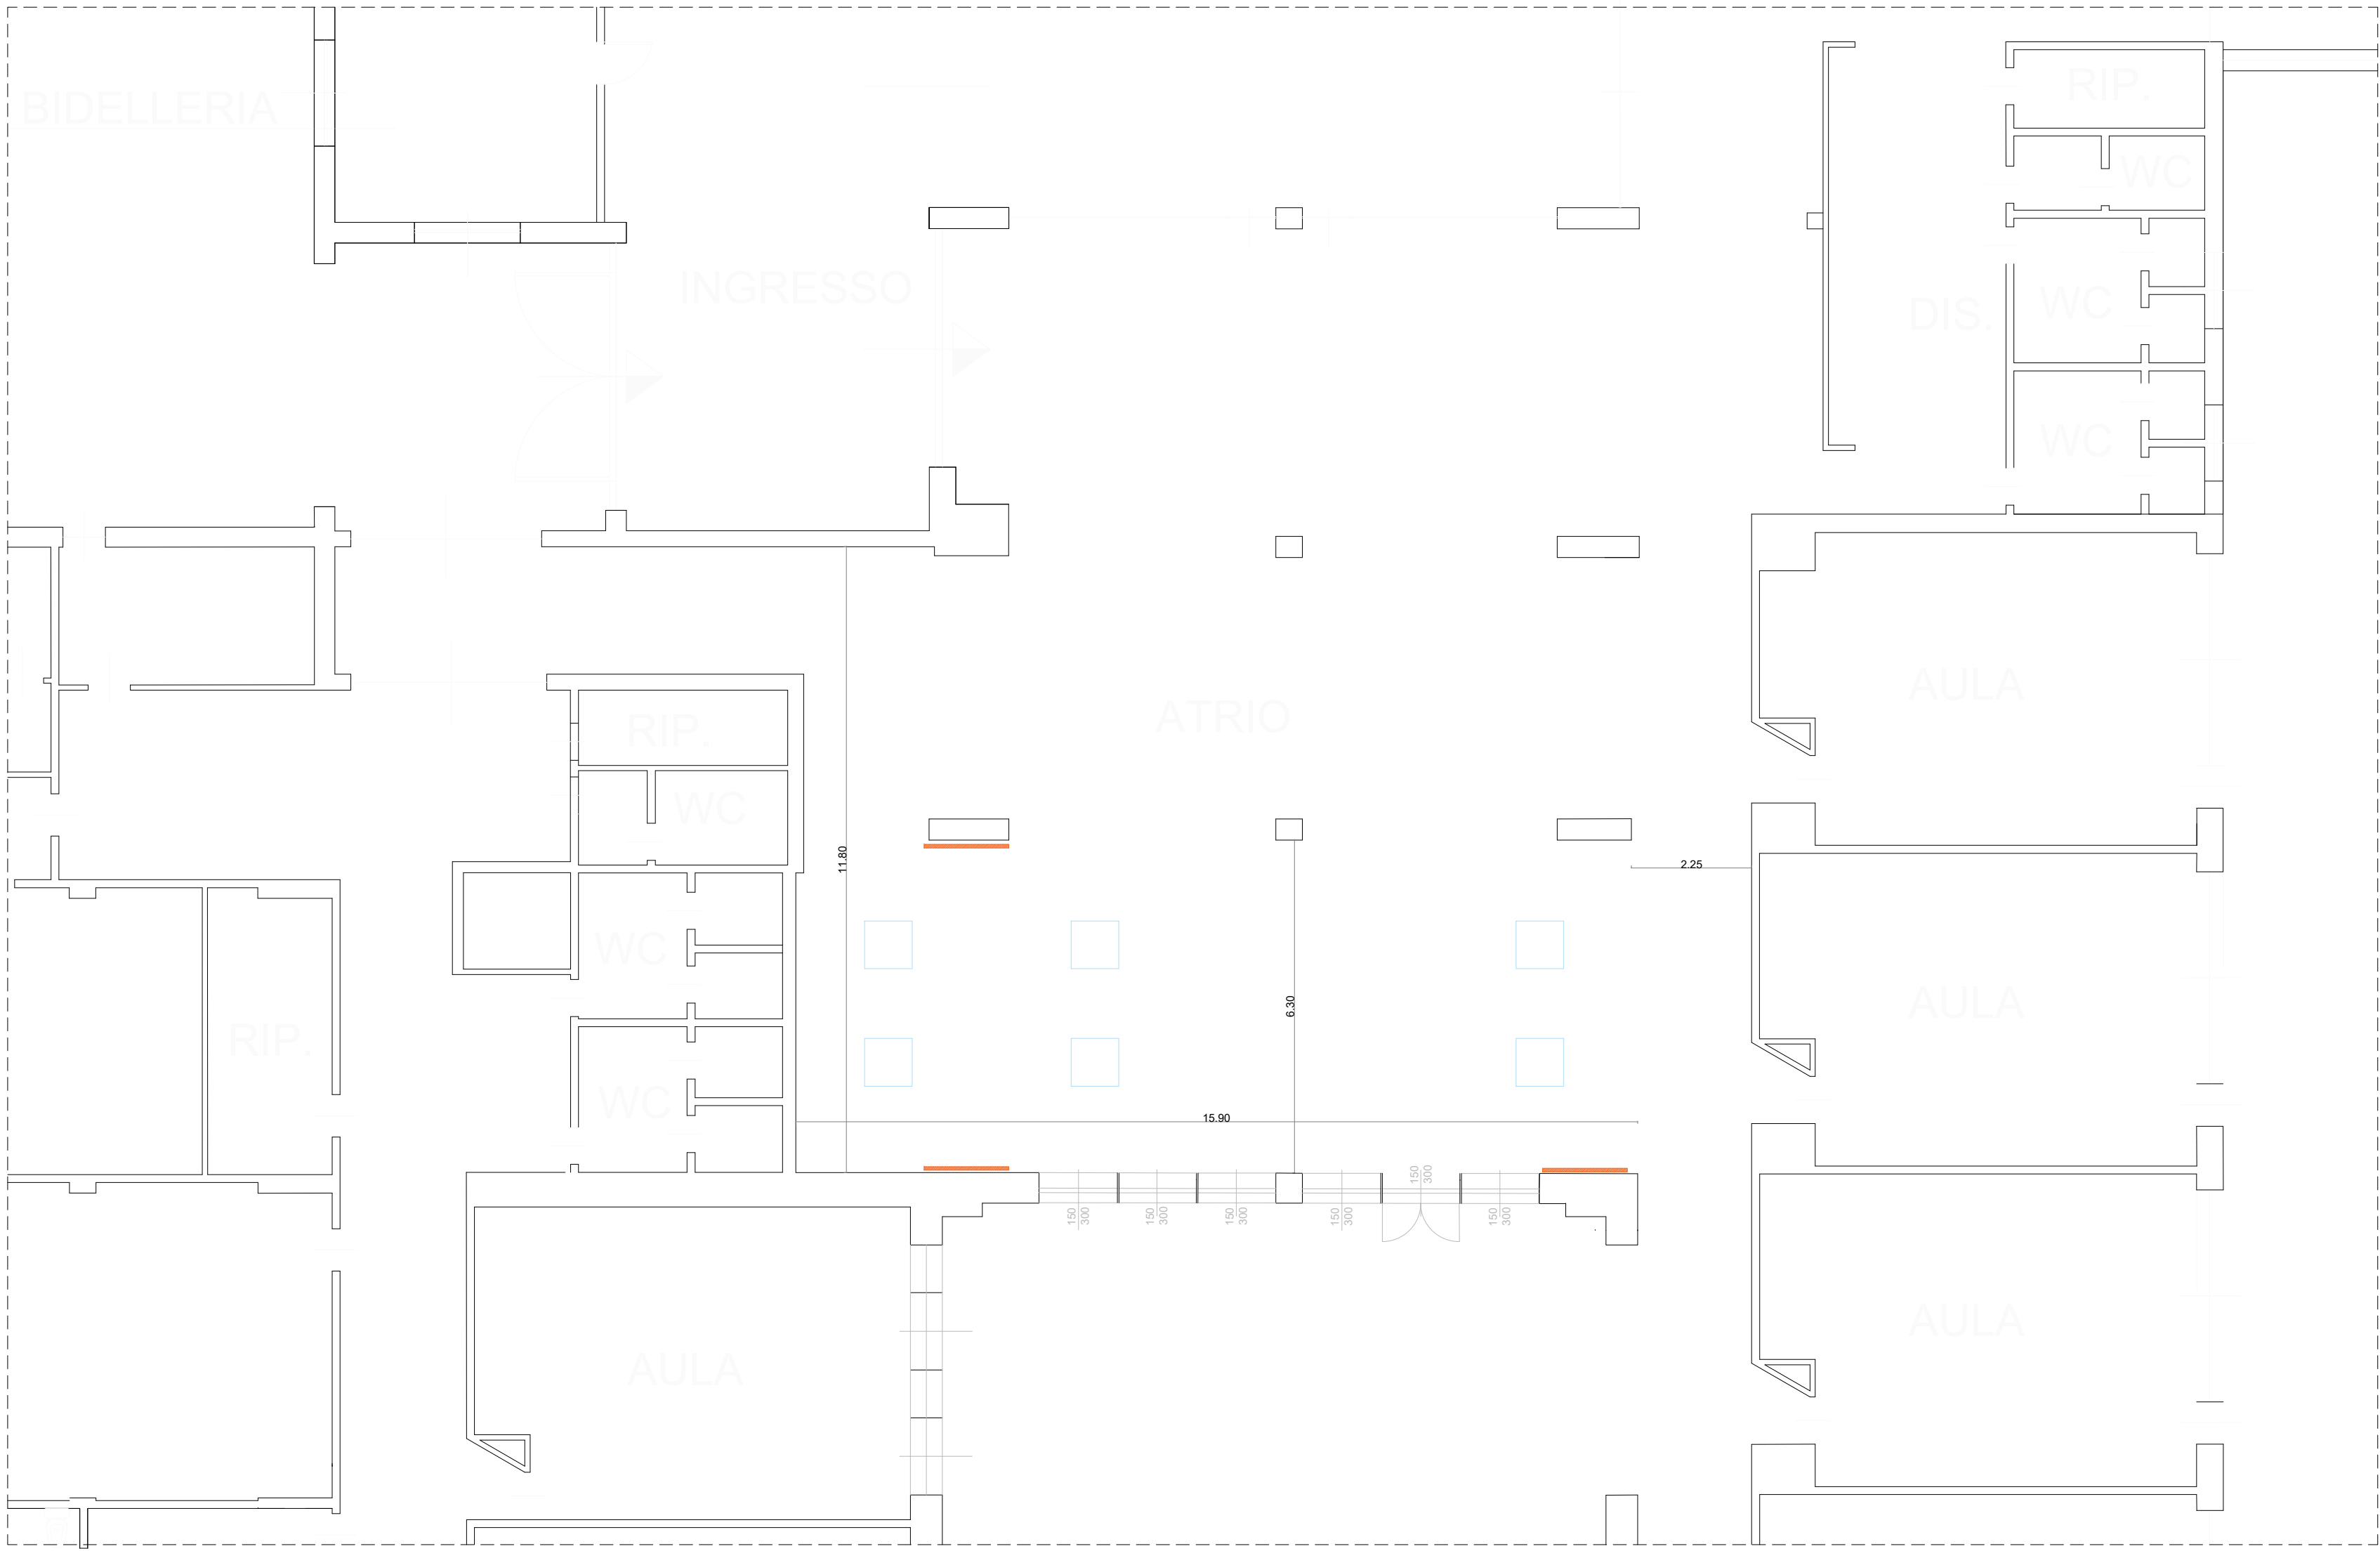

PIANTA STATO DI FATTO

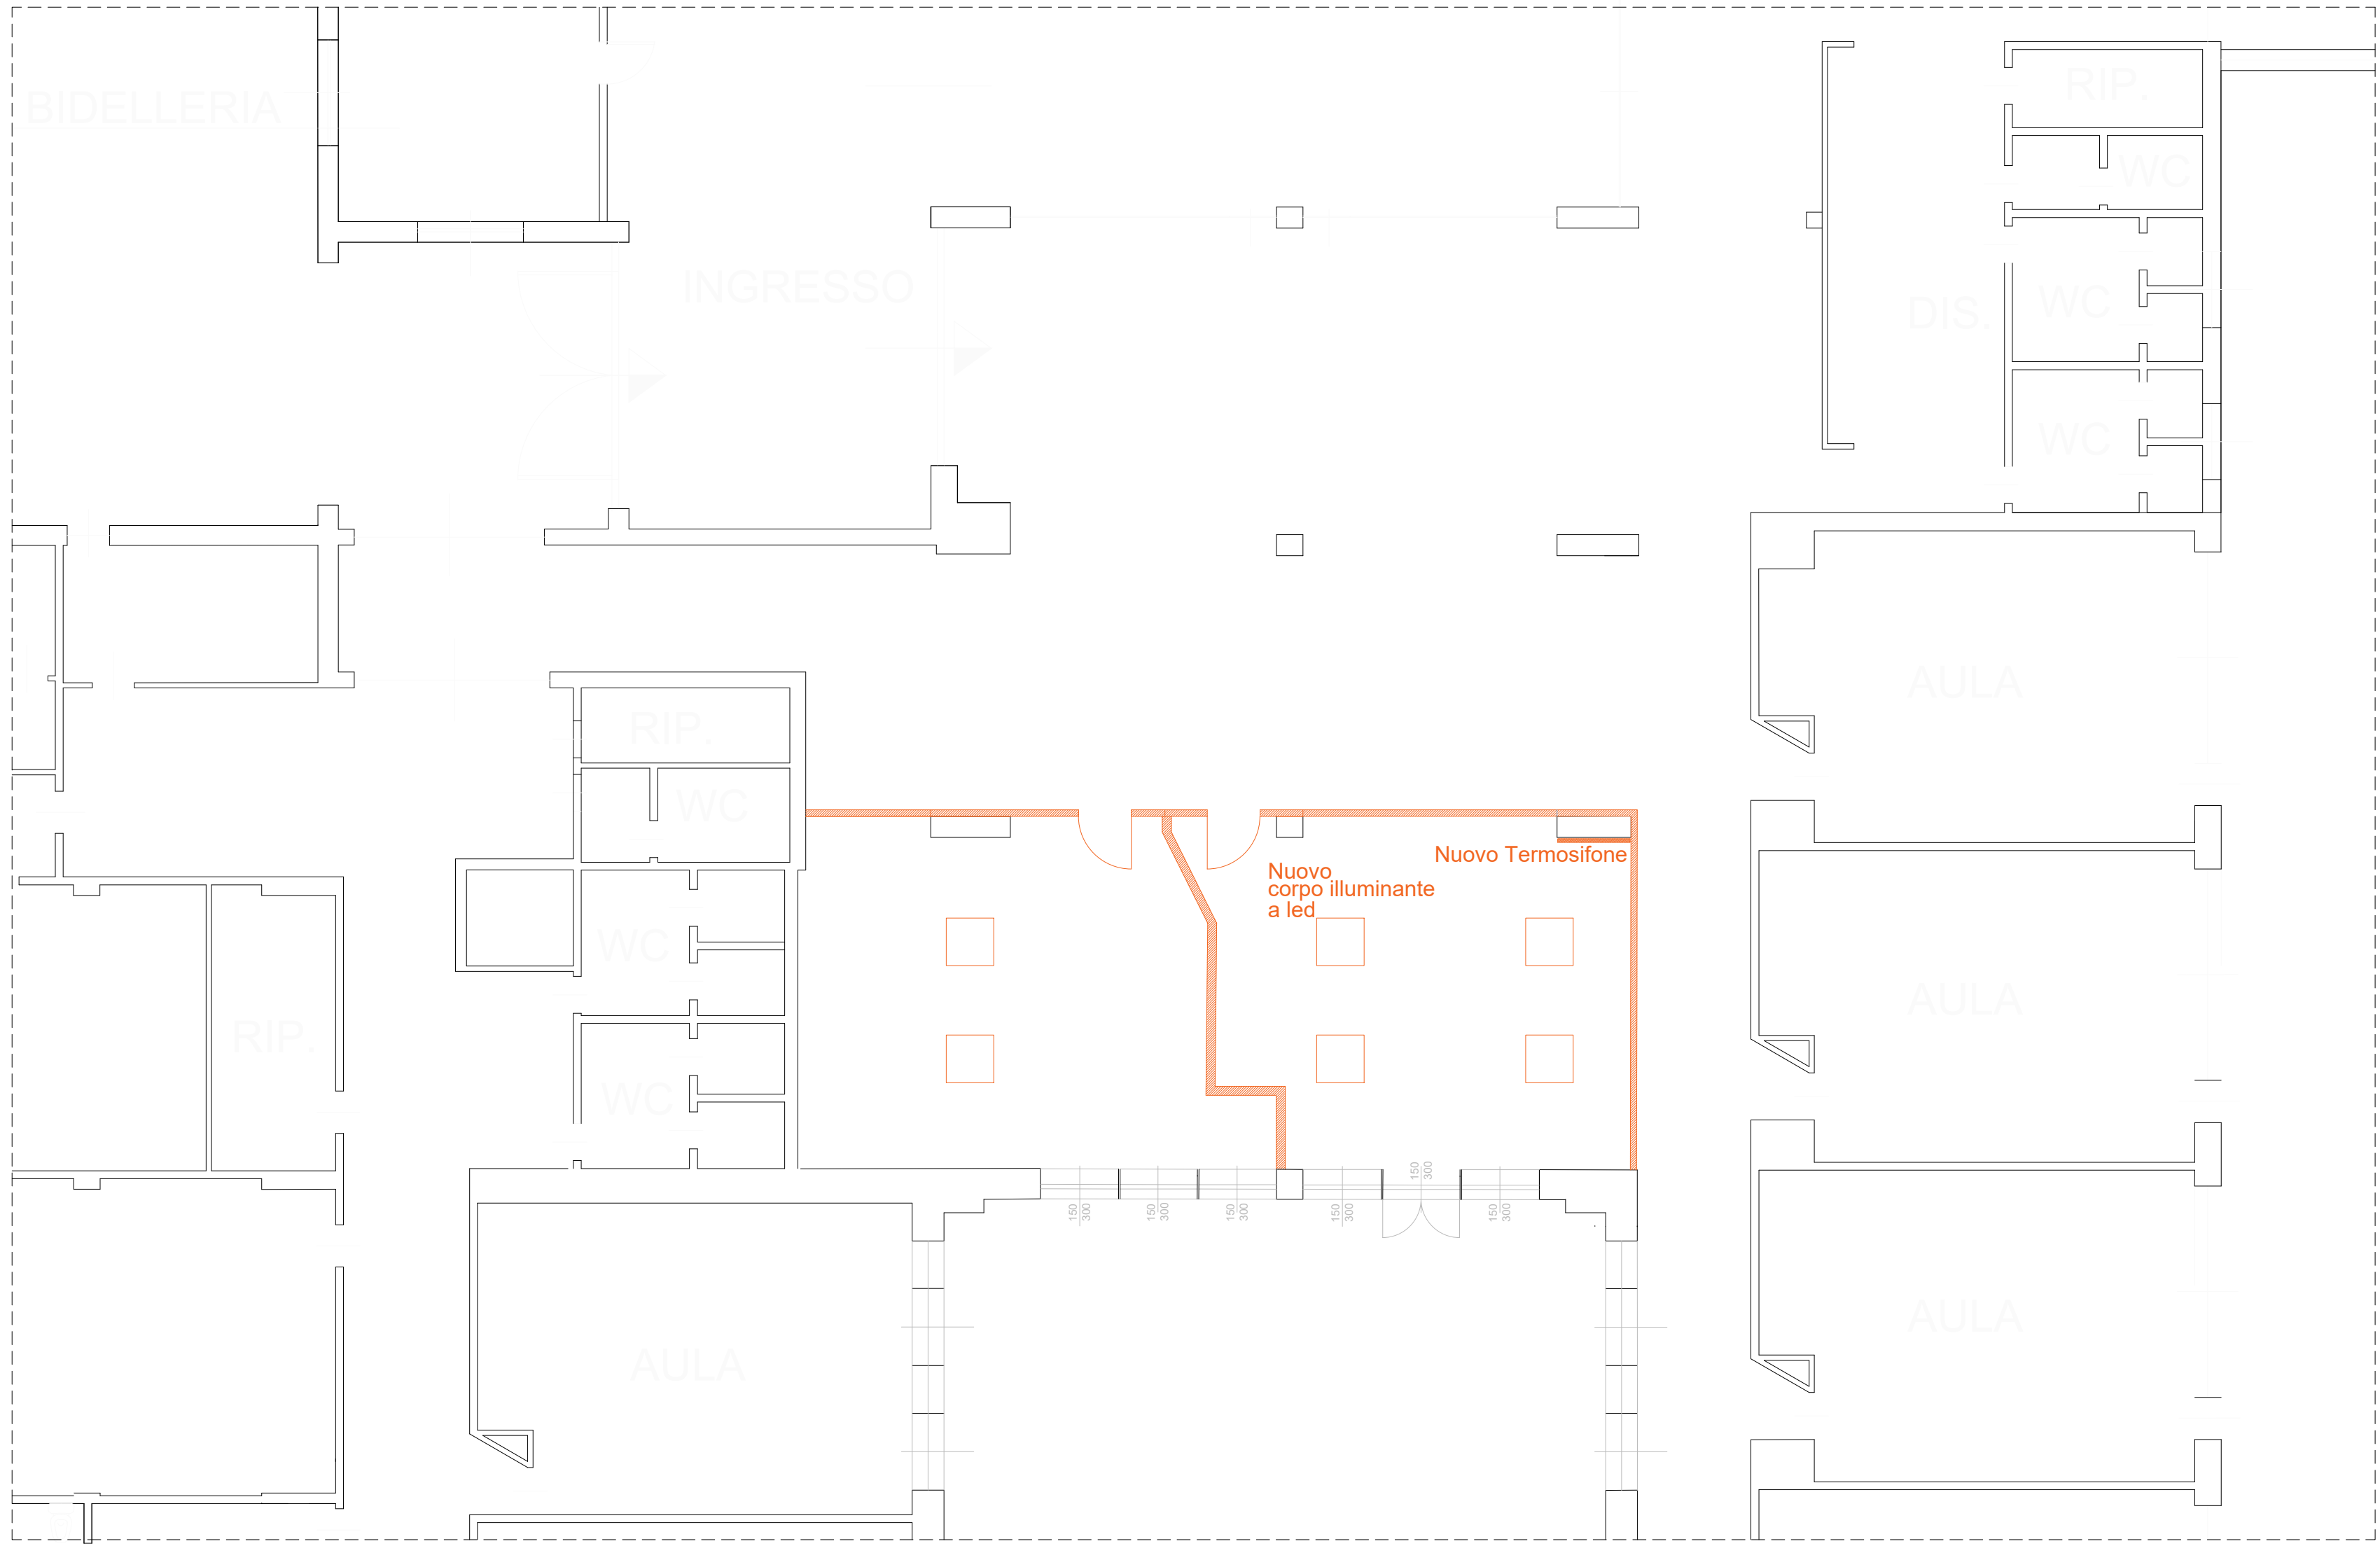

PIANTA COMPARATIVA



PIANTA DI PROGETTO



VISTA 3D

CALCOLO ANALITICO DEI RAPPORTI AEROILLUMINANTI			
PIANO RIALZATO			
DEST. LOCALE	SUP. UTILI	SUP. AEROILLUMINANTE	R.A.I.
Aula 1	[6,70x6,70] + [3,40x1,10] + [1,35x1,40] + [1,60x1,10]/2 = 50,80 mq	(4,50 x 2,00)x3= 27 mq	0,53 > 1/8
Aula 2	[6,55x6,70] + [1,35x3,25] + [1,05x1,85]/2 + [0,40x1,90] = 48,48 mq	(4,50 x 2,00)x3= 27 mq	0,55 > 1/8

STUDIO DI ARCHITETTURA

ARCHIEGO

ASSOCIATI

Studio d'Architettura ARCHIEGO ASSOCIATI

Dott. Arch. Giovanni Baggio - Dott. Arch. Dorotea Tonburin

Via al Donatore di Sangue, Marcallo con Cosone

21052 CAP. 0331325301 0331322338 E-Mail: info@studioarchiego.it

Progetto

PROGETTO

Formazione di n.2 Aule in Scuola Primaria

Via al Donatore di Sangue, Marcallo con Cosone

Piano Terra - Pianta Stato di Fatto, Progetto, Comparativo, calcolo RAI, vista 3D

Il progettista

Il DL

Dott. Arch. Giovanni Baggio

C.F. BGG GMA 43923 BBOE

(Data Autenticata al Sistema n. 101)

Il committente

Il costruttore

Comune di Marcallo con Cosone

Il disegno e' di proprieta' dello Studio ARCHIEGO. Tutti i diritti sono strettamente riservati ai sensi delle vigenti norme di legge. La riproduzione e' vietata.

scala: 1:100

data: DICEMBRE 2020

dis: []

ts: []

tav: []

File: []

Unica