



Vista 01




Vista 02



Vista 03



Vista 04

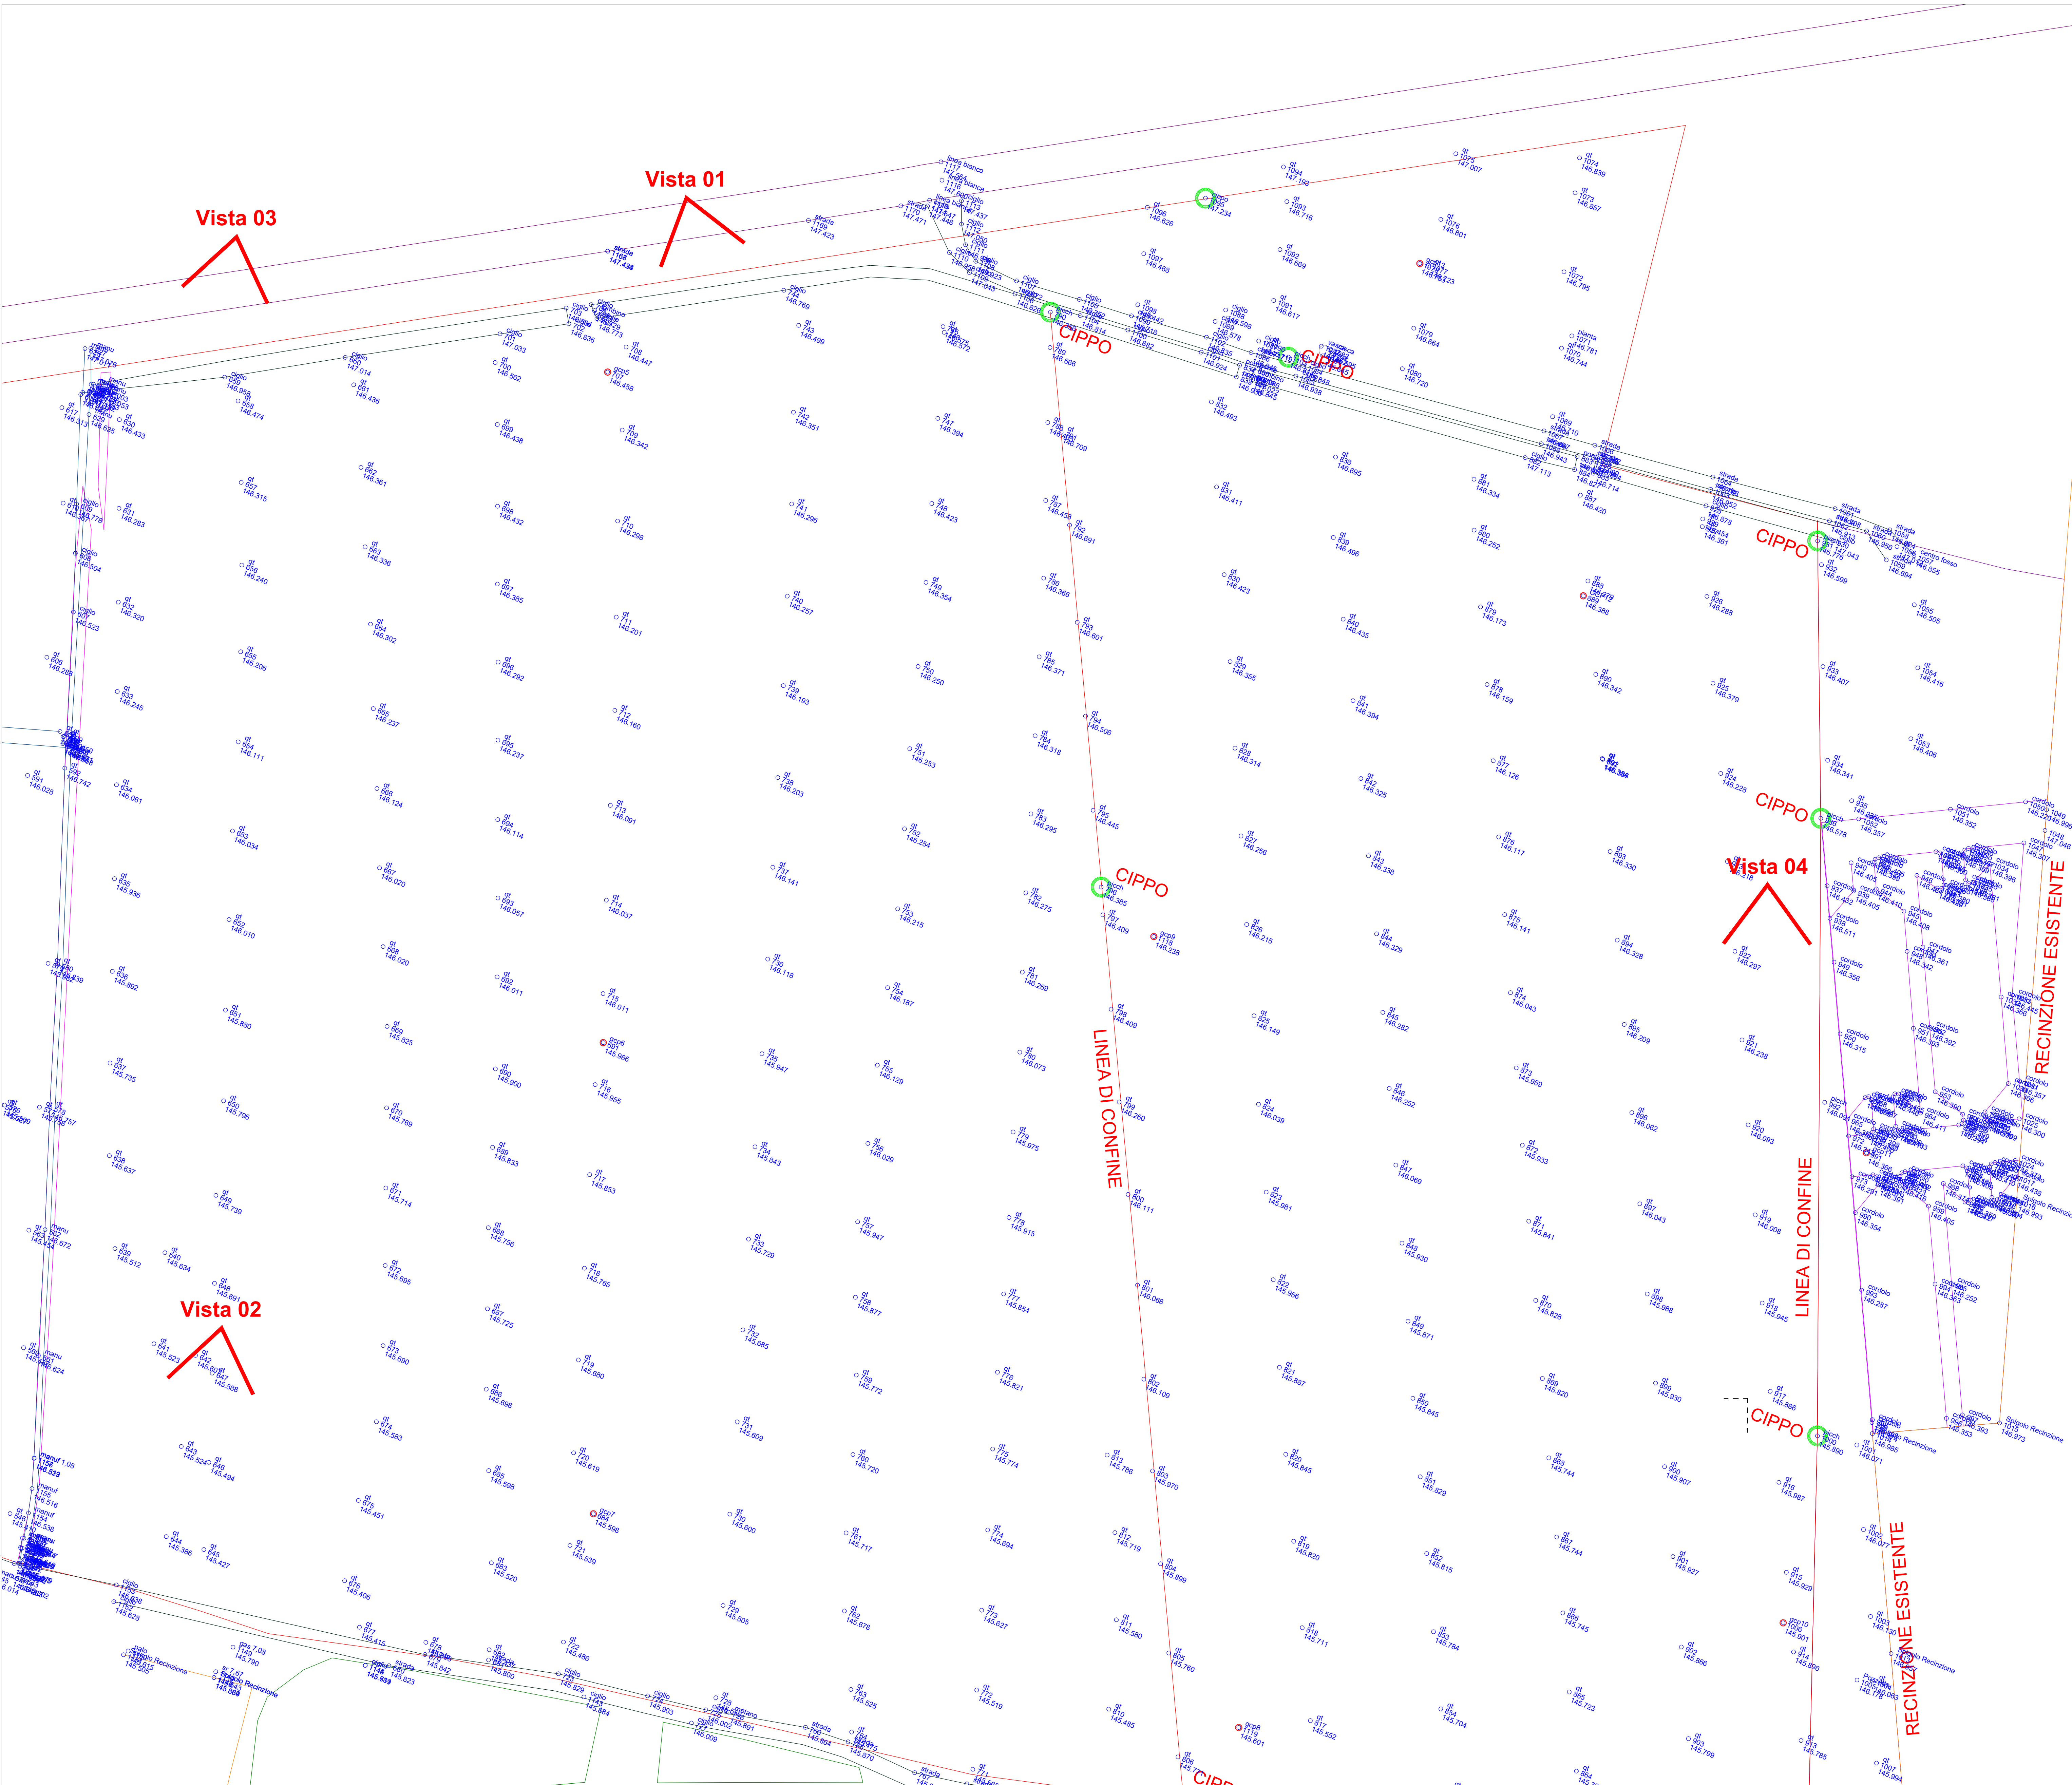

Comune di Marcallo con Casone (Città Metropolitana di Milano) Comune di Mesero (Città Metropolitana di Milano)			
PROGETTO: PROCEDURA DI SUAP (art.8 del D.P.R. n.160 del 7 settembre 2010) REALIZZAZIONE NUOVO FABBRICATO LOGISTICO CON RELATIVI UFFICI			
COMMITTENTE CARLYLE REAL ESTATE SGR S.p.A. piazza Carroli, 2 - 20121 Milano c.f. / p.iva 06454400968			
PROGETTISTA ING. FILIPPO SALIS Via della Moscova, 47 - 20121 Milano filippo.sal@sfre.it iscrizione Ordine Ingegneri di Milano: MI-2687-1 - 2681		SOSTENIBILITÀ AMBIENTALE STUDIO TECNICO CASTELLI S.A.S. Via Monteggia, 38 - 21014 Laveno Monabbio (VA) tel. +39 03 32 45 16 53 info@studiotecnicoastelli.eu www.studiotecnicoastelli.eu URBANISTICA, AMBIENTE VERDE PUBBLICO E SPORTIVO	
LAVORO PROCEDURA DI SUAP AI SENSI DELL'ART.8 DEL D.P.R. N.160 DEL 7 SETTEMBRE 2010 PER LA REALIZZAZIONE DI UN NUOVO FABBRICATO LOGISTICO CON RELATIVI UFFICI			
OGGETTO Planimetria di rilievo e documentazione fotografica	DATA 20/04/2021	Comm. N° -	Tavola N°
	SCALA 1:500		ARC.02