



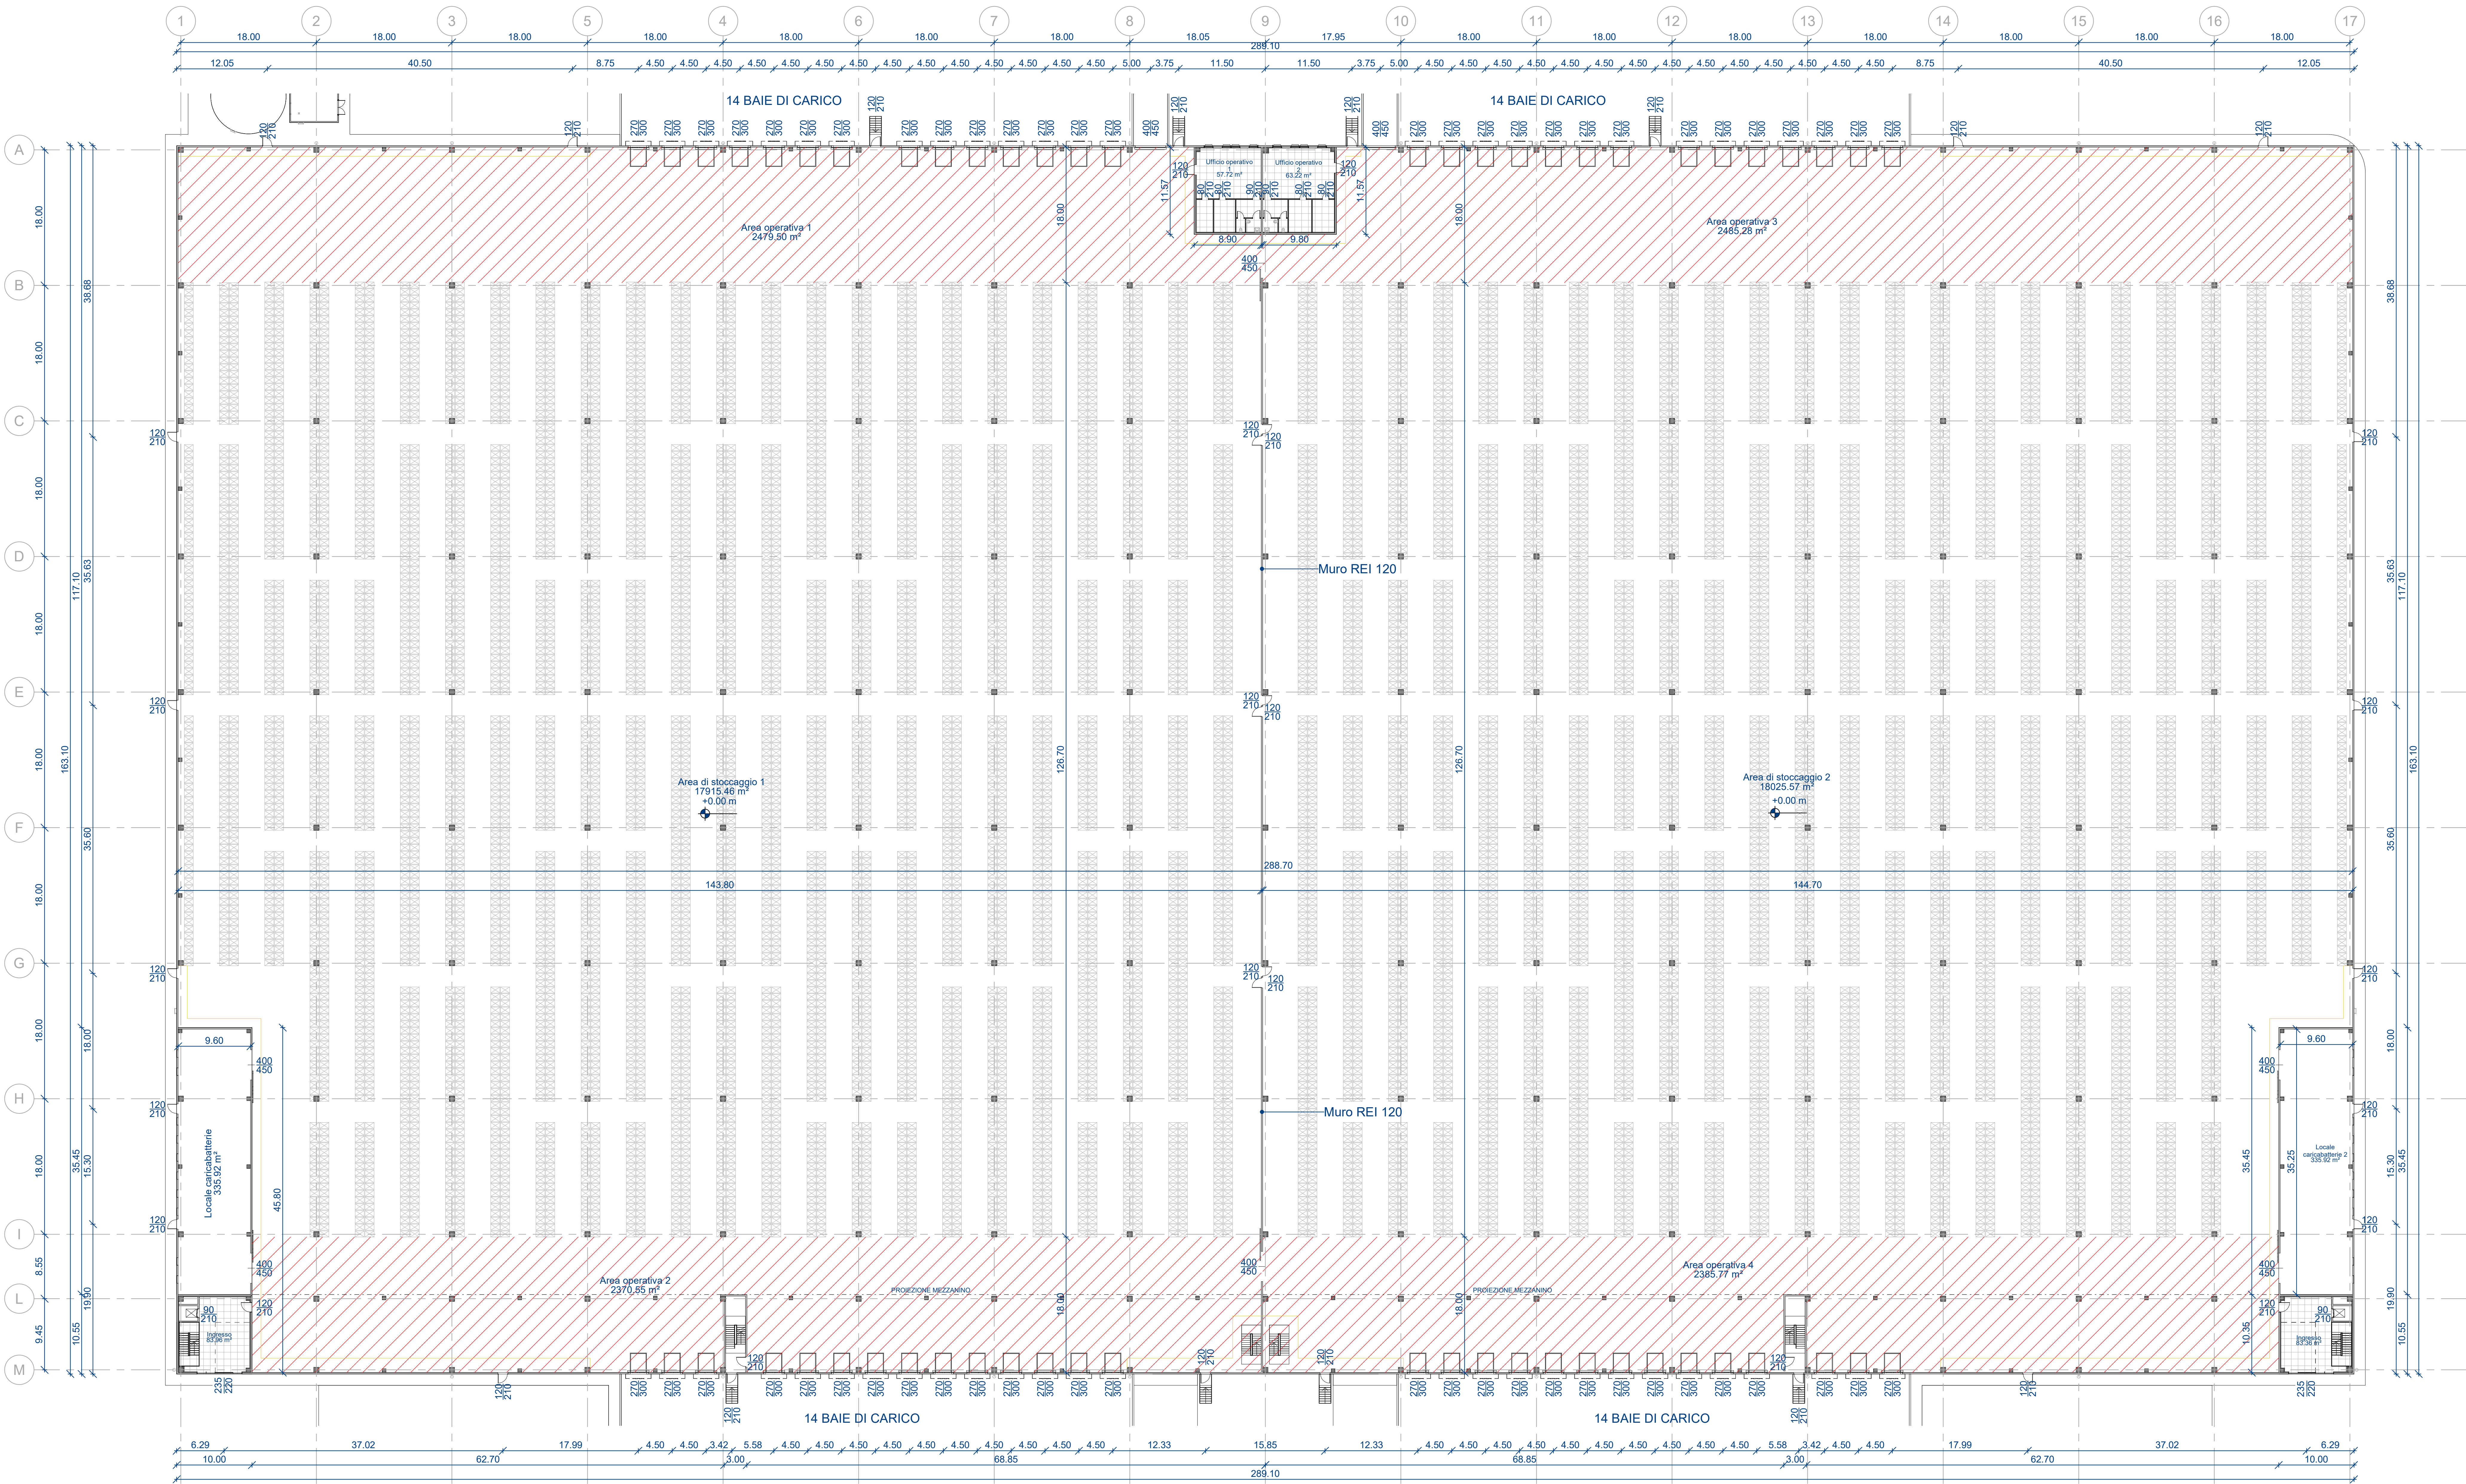


PIANO TERRA

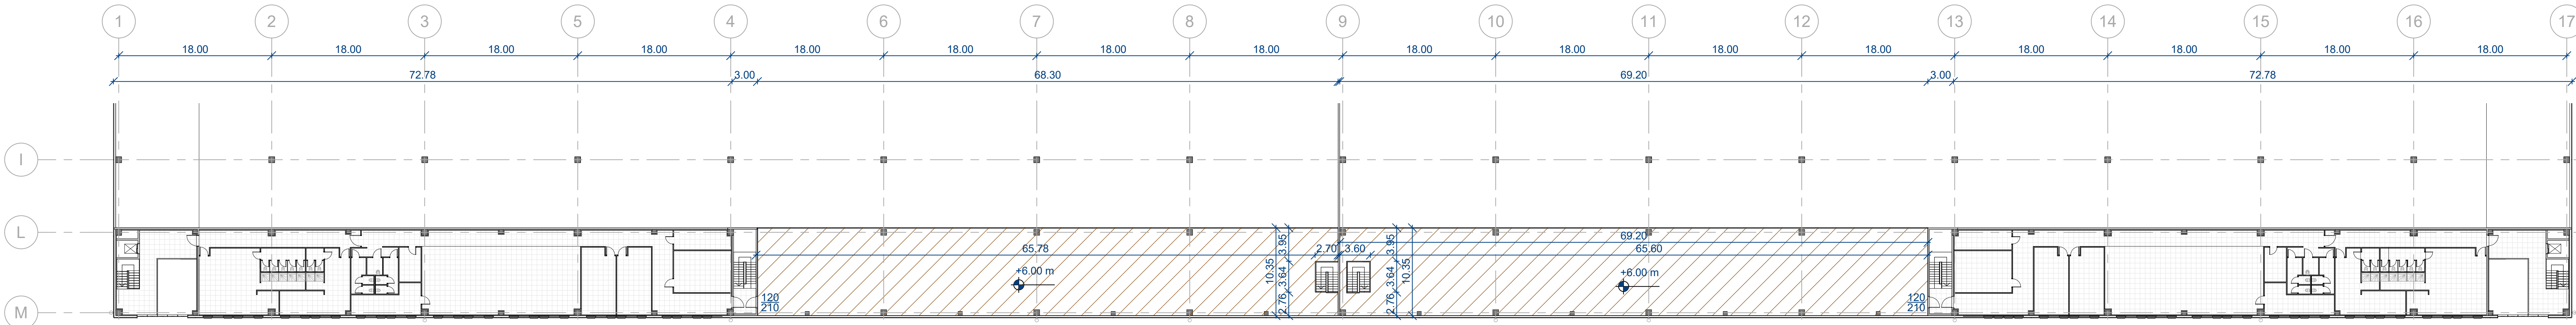

PIANO PRIMO - MEZZANINO


TABELLA SUPERFICI		
	SUPERFICIE CALPESTABILE	BAIE DI CARICO
Area di stoccaggio 1	17.915,46 mq	n. 28
Area di stoccaggio 2	18.025,57 mq	n. 28
Mezzanino picking 1	697,70 mq	
Mezzanino picking 2	705,88 mq	
Area operativa 1	2.479,50 mq	
Area operativa 2	2.370,55 mq	
Area operativa 3	2.485,28 mq	
Area operativa 4	2.385,77 mq	
TOTALE	45.662,13 mq	n. 56

LEGENDA

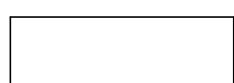
-  Area operativa con permanenza fissa di persone
-  Area stoccaggio senza permanenza fissa di persone

Nel rispetto delle Norme di Prevenzione Infortuni lo stabilimento sarà dotato di percorsi differenziati per il transito pedonale (largh. 120 cm) e il transito dedicato alla movimentazione delle merci tramite carrelli trasportatori. E' sempre data la precedenza al percorso pedonale in corrispondenza degli incroci tra percorsi preferenziali. Sarà posizionata opportuna segnaletica a terra per indicare l'obbligo di dare precedenza da parte dei carrelli trasportatori. Saranno posizionati opportuni specchi parabolici e cupole di sorveglianza in corrispondenza delle varie corsie.


L'attività in prossimità della baia sarà svolta in sicurezza con la supervisione e il controllo del corretto attracco del camion fatta dall'interno e mantenendo il portone sezionale delle baie chiuso; la visibilità e la sicurezza saranno garantite dalle fasce finestate delle baie.

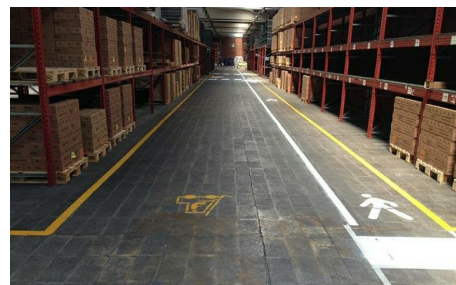

Esempi di segnaletica

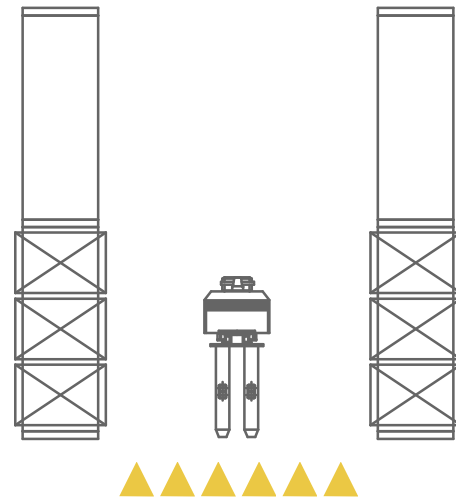

PERCORSO PEDONALE

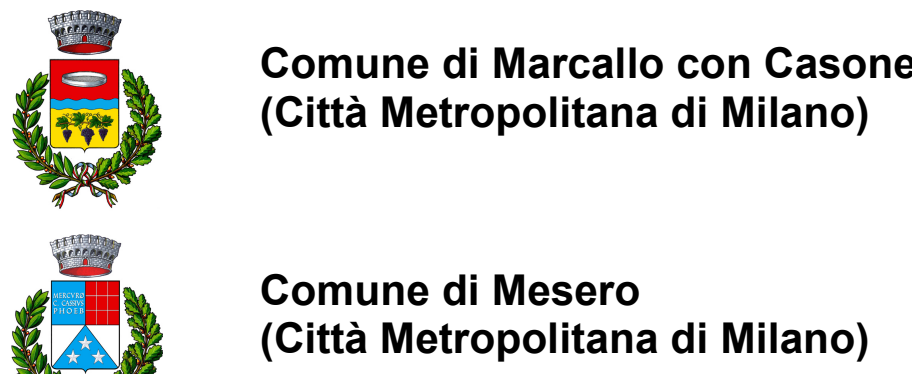

PROGETTO:
PROCEDURA DI SUAP (art.8 del D.P.R. n.160 del 7 settembre 2010)
REALIZZAZIONE NUOVO FABBRICATO LOGISTICO CON RELATIVI UFFICI

COMITENTE
THE CARLYLE GROUP CARLYLE REAL ESTATE SGR S.P.A.
Piazza Cavotti, 2 - 20121 Milano
C.F. P.iva. 04544050968

PROGETTISTA
ING. FILIPPO SALIS
Via della Moscova, 47 - 20121 Milano
filippo.salisi@unimilano.it
tel. +39 02 58 85 16 83
www.filipposalisi.com

SOSTENIBILITÀ AMBIENTALE
STUDIO TECNICO CASTELLI S.R.L.
Via Montebello, 38 - 20144 Lavezzola (VA)
tel. +39 0332 85 16 83
info@studiotecnico.castelli.eu
www.studiotecnico.castelli.eu

LAVORO
PROCEDURA DI SUAP AI SENSI DELL'ART.8 DEL D.P.R. N.160 DEL 7 SETTEMBRE 2010 PER LA REALIZZAZIONE DI UN NUOVO FABBRICATO LOGISTICO CON RELATIVI UFFICI

OGGETTO
Planimetria deposito con percorsi a terra e pianta mezzanino

DATA
20/04/2021

Conten. N°
-

Tavola N°
-

SCALA