


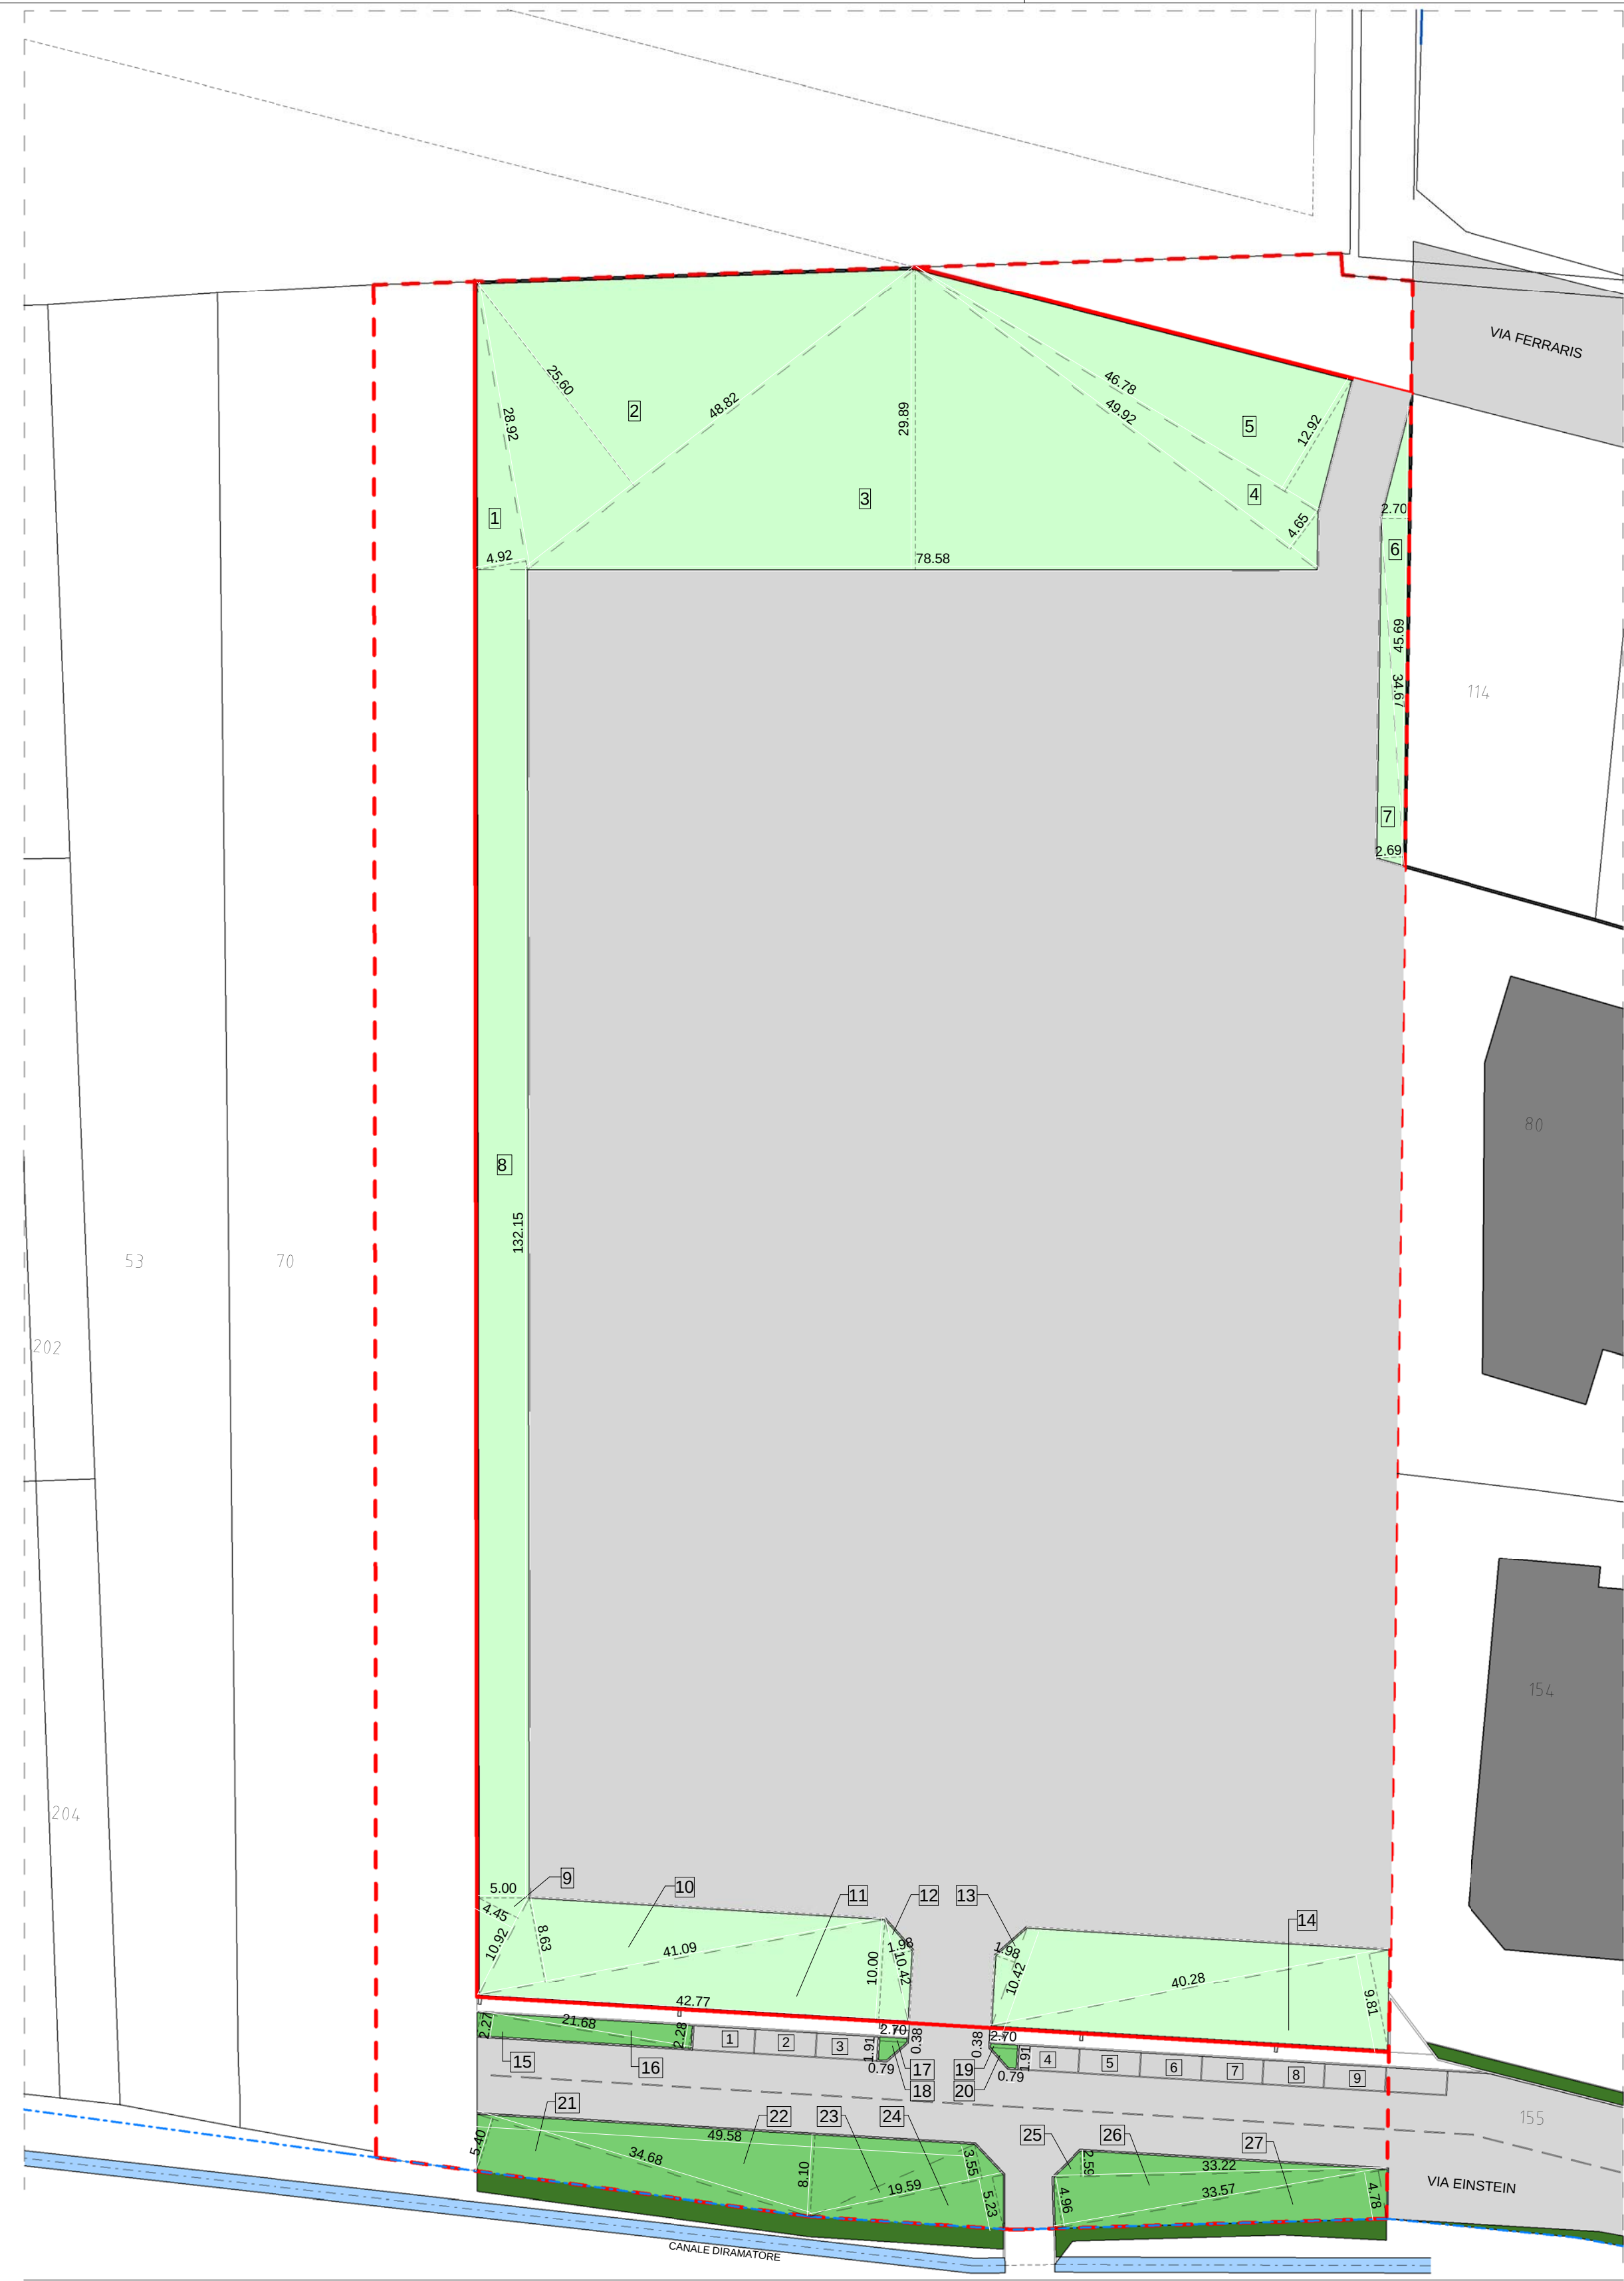

LEGENDA SUPERFICI

- SUP. PERMEABILE INTERNA AL LOTTO (POSIZIONE INDICATIVA)
- SUP. PERMEABILE ESTERNA AL LOTTO
- SUP. NON PERMEABILE INTERNA AL LOTTO
- STRADE
- MAPP. 54
- SUP. FONDIARIA
- CONFINE COMUNALE



CALCOLO SUPERFICI PERMEABILI									
- SUPERFICIE PERMEABILE INTERNA AL LOTTO (POSIZIONE INDICATIVA)									
1	28.92	x	4.92/2	+					
2	48.82	x	25.60/2	+					
3	78.58	x	29.89/2	+					
4	49.92	x	4.65/2	+					
5	46.78	x	12.92/2	+					
6	45.69	x	2.70/2	+					
7	34.67	x	2.69/2	+					
8	5.00	x	132.15	+					
9	10.92	x	4.45/2	+					
10	41.09	x	8.63/2	+					
11	42.77	x	10.00/2	+					
12	10.42	x	1.98/2	+					
13	39.49	x	3.45/2	+					
14	40.28	x	9.81/2	=	3751.22	mq			
- SUPERFICIE PERMEABILE ESTERNA AL LOTTO									
15	21.68	x	2.27/2	+					
16	21.68	x	2.28/2	+					
17	2.70	x	0.38	+					
18	(2.70+0.79)	x	1.91/2	+					
19	2.70	x	0.38	+					
20	(2.70+0.79)	x	1.91/2	+					
21	34.68	x	5.40/2	+					
22	49.58	x	8.10/2	+					
23	19.59	x	3.55/2	+					
24	19.59	x	5.23/2	+					
25	33.22	x	2.59/2	+					
26	33.22	x	4.96/2	+					
27	33.57	x	4.78/2	=	644.13	mq			
SUPERFICIE TOTALE									
INTERNA		+	ESTERNA		=				
3751.22		+	644.13		=	4395.35	mq		

VERIFICA SUP. PERMEABILE				
- SUP. PERMEABILE ATP 04				
Sf x 25 %				
14064.00	x	0.25	=	3516.00 mq
- VERIFICA				
4395.35	>	3516.00	mq	
N.B. LA SUPERFICIE DI VERDE PERMEABILE DA VINCOLARE ALL'INTERNO DEL LOTTO E' SUBORDINATA A QUANTO SARA' PREVISTO NEL RESTANTE P.A.				
VERIFICA N° PARCHEGGI				
- N° PARCHEGGI SECONDO ATP 04				
S.L.P. max = Ut = (St x 50%)				
17737.36	x	50%	=	8868.68 mq
n° PARCH. RICHIESTI = S.L.P. max / 100				
8868.68	/	100	=	89
- VERIFICA				
n° PARCH. DISPOSTI				9
n° PARCH. DA RICAVARE NELL' ATP 04				
89	-	9	=	80

AVENTE TITOLO

PROGETTISTA

STUDIO ZERO TRE
INGEGNERI ASSOCIATI
DOTT. ING. ANGELO GARAVAGLIA
DOTT. ING. EMANUELA GARANZINI

site: via Trieste 7/a - 20010 Bernate Ticino - Milano - Italy
e-mail: info@st03.it - website: www.st03.it
phone: (+39)02-9746478 fax: (+39)02-40708281 p.iva/c.f.: 08060630962

ARCHITECTURE - ENGINEERING

UBICAZIONE INTERVENTO:

MARCALLO CON CASONE (MI) - VIA EINSTEIN

COMMITTENTI:

LE CASE DI ELENA S.r.l. - PAROTTI PIETRO - COLOMBO CELESTINA
CENTRO GRAFICO D.G. S.p.A.

PROGETTO:

NUOVO CAPANNONE AD USO INDUSTRIALE

OGGETTO:

SUPERFICIE PERMEABILE - VERIFICA PARCHEGGI ESTERNI

TAVOLA:

SUAP

4C

PRATICA:

260-13

SCALA:

1:500

DATA:

02/03/2015

AGGIORNAMENTI:

C AGGIORNAMENTO
MARZO 2015

A TERMINI DI LEGGE E' VIETATA LA RIPRODUZIONE E LA DIFFUSIONE, ANCHE PARZIALI, DEL PRESENTE ELABORATO (ARTT. 2575 E SEGG. C.C.) - ALL RIGHTS ARE RESERVED ACCORDING TO LAW