


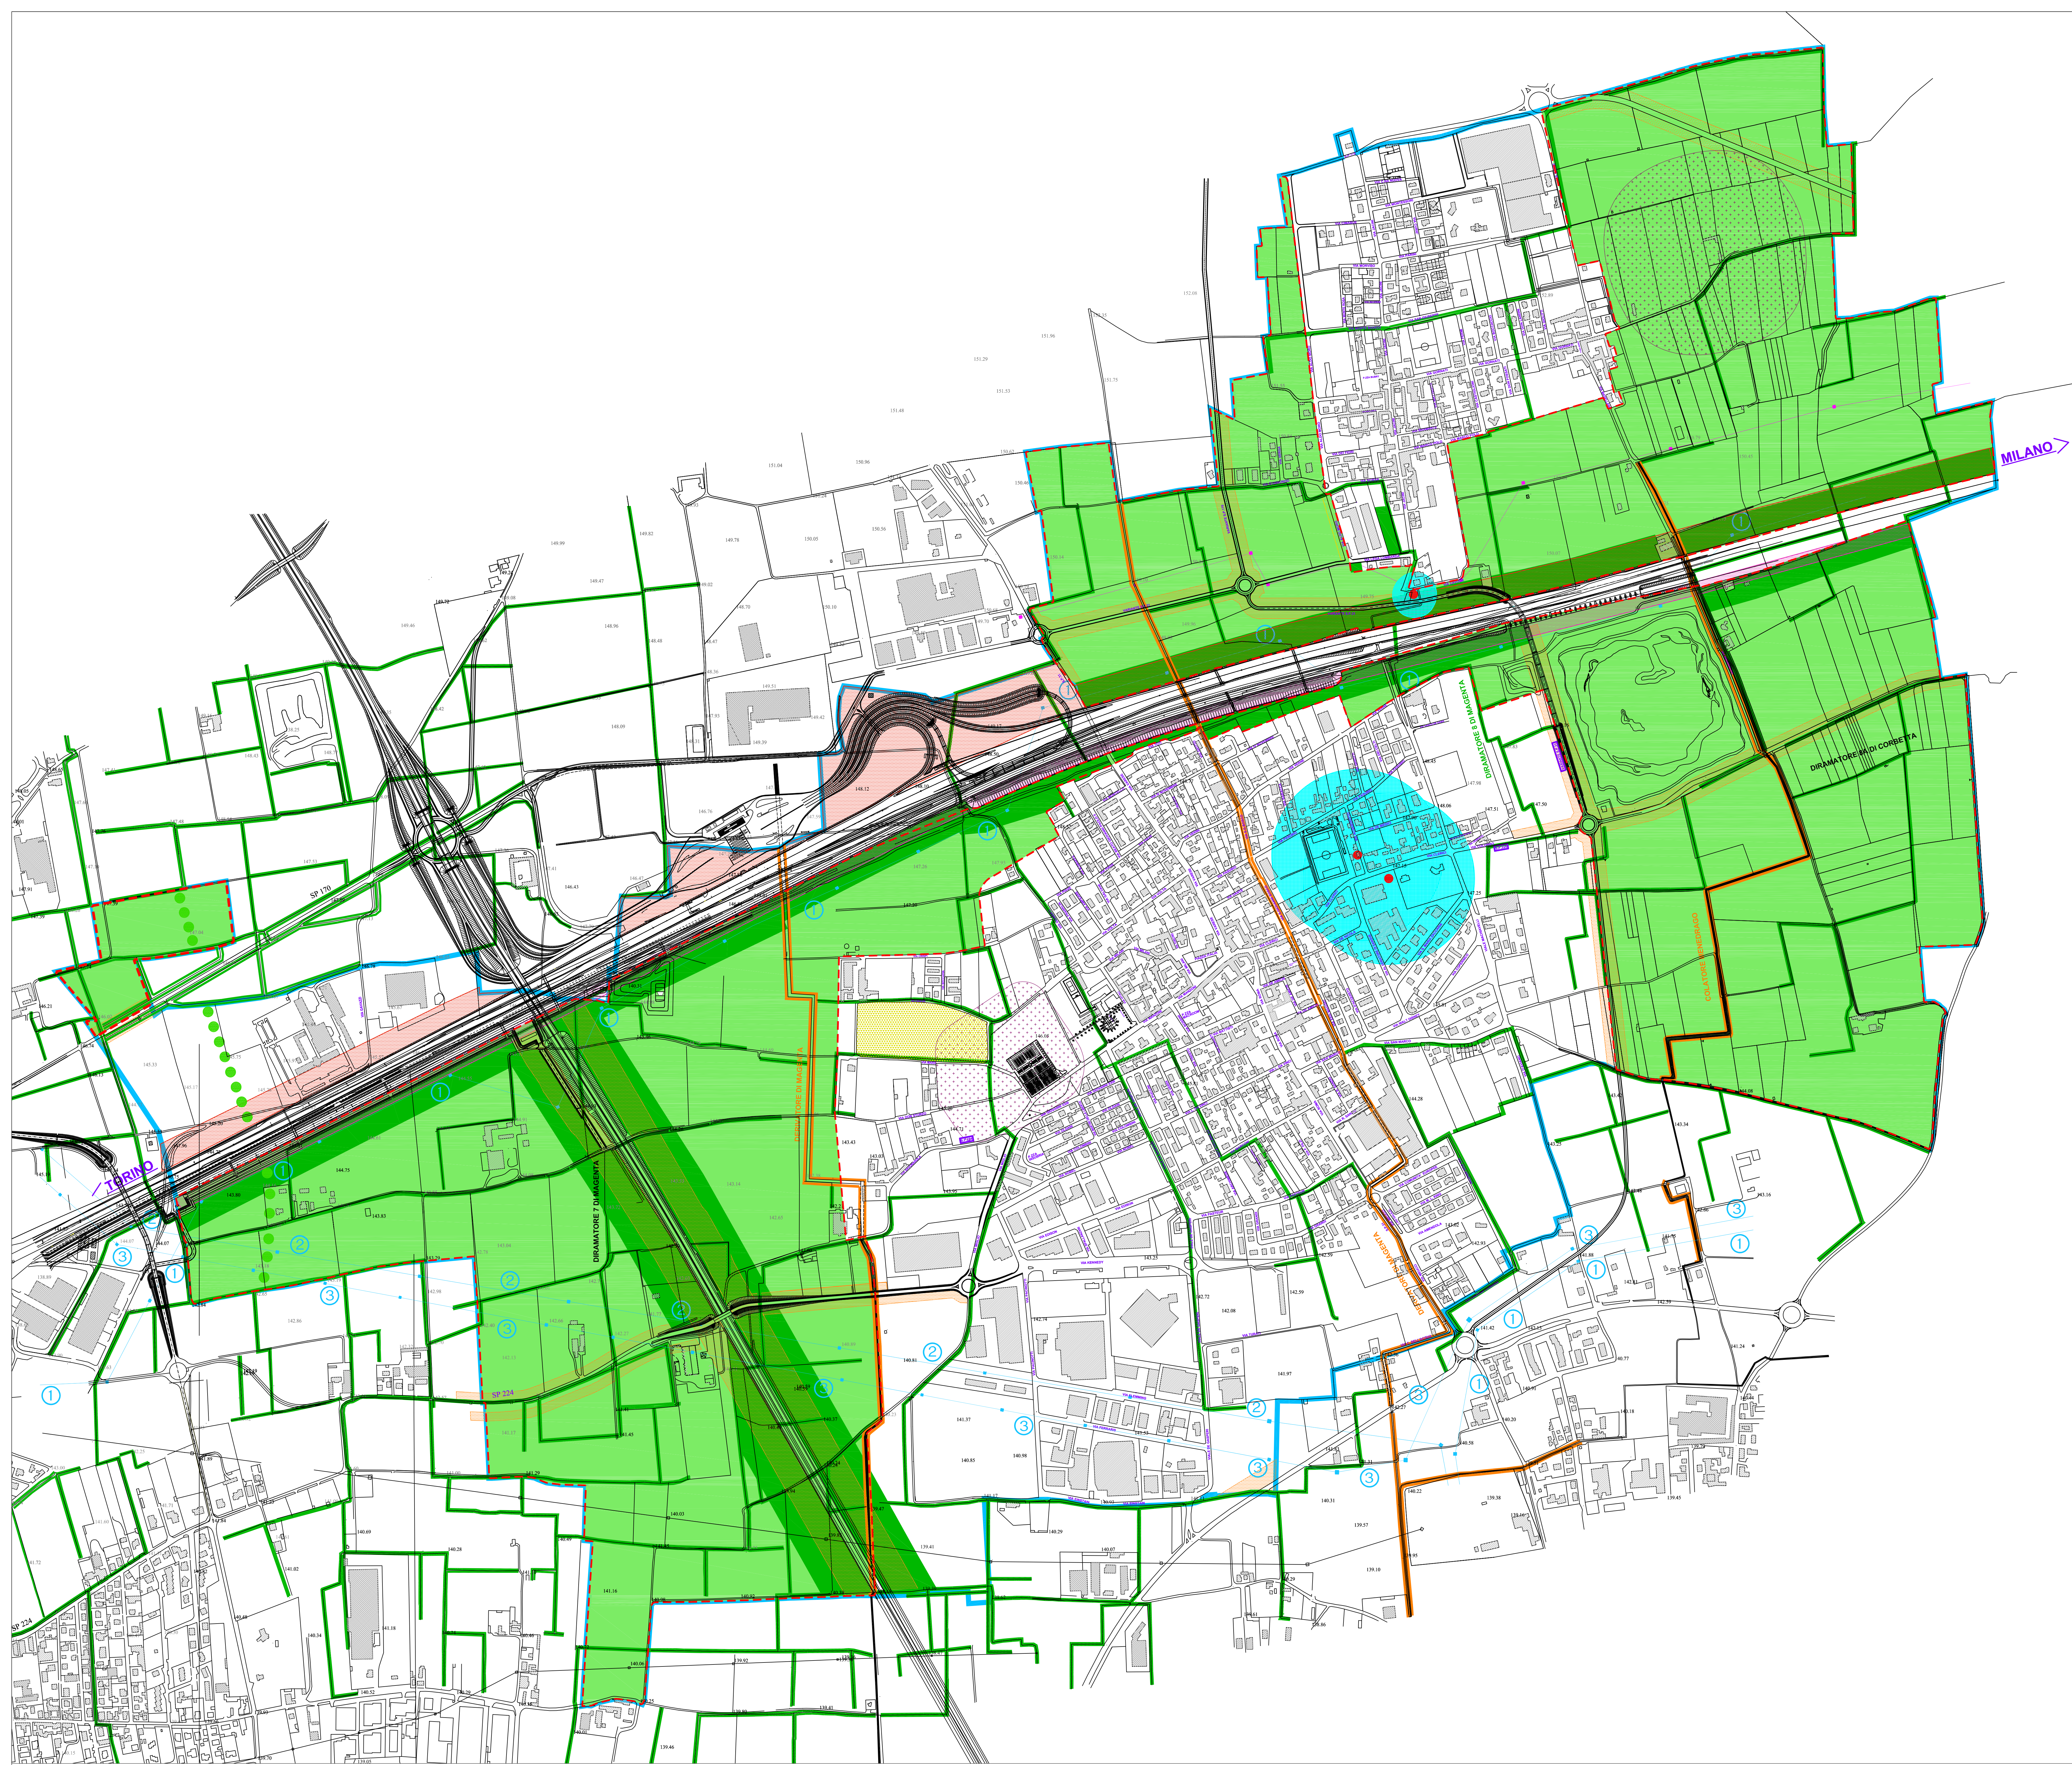

LEGENDA

CONFINE COMUNALE

PLIS

CORRIDOIO ECOLOGICO

BOSCO URBANO

PIF

Fascia di Rispetto Cimiteriale

Fascia di Rispetto Autostrada

Fascia di Rispetto Stradale Esistente

Fascia di Rispetto Stradale Prevista

Fascia di Rispetto TAC

Fascia di Rispetto con finalità idrauliche:
soggetta alle norme di polizia idraulica, ai sensi della
D.G.R. 7-13950-2003, sia in materia di limitazioni all'utilizzo
dei suoli che all'applicazione dei canoni regionali di polizia idraulica

Canali Derivatori, Canali Colatori,
6 m dal ciglio del canale o piede esterno
dall'argine per i tratti a cielo aperto;
5 m per i tratti intubati.

Canali Diramatori:
5 m dal ciglio del canale o piede esterno dall'argine

Aree di salvaguardia delle captazioni con finalità idropotabile
(D.lgs. 152/06 art.94 comma 3,4 e 6) - DGR 7/12693 del 10/04/03)

Zone di tutela assolute

Zone di rispetto con criterio geometrico
(raggio di 200)

Zone di rispetto con criterio cronologico
(isocrona a 60 giorni)

① Linea Elettrodotto Ferrovie dello Stato
132.000 V

② Linea Elettrodotto Enel
220.000 V

③ Linea Elettrodotto Enel
380.000 V

Oleodotto Esso
Linea Treccate Arluno

Comune di MARCALLO con CASONE (MI)

VARIANTE al PGT VIGENTE

DOCUMENTO DI PIANO

N° ELABORATO
1.12A

SCALA
1:5.000

TITOLO
CARTA DEI VINCOLI

VERSIONE
APPROVAZIONE

REDAZIONE

DATA
NOVEMBRE 2014

IL SINDACO

IL RESP. DEL PROCEDIMENTO

IL SEGRETARIO COMUNALE