

COMUNE DI MARCALLO CON CASONE

DOCUMENTO SEMPLIFICATO DEL RISCHIO IDRAULICO
REGOLAMENTO REGIONALE N.7/2017

Carta delle problematiche idrauliche

Legenda

Reticolo Idrico

Reticolo Idrografico

Sintesi delle Problematiche idrauliche e idrologiche

Puntuali

Lineari

Areeali

Limiti Amministrativi

Confine Comunale

Altri Comuni

Fognatura Comunale

Tipologia Condotta

Bianca

Nera

Mista

Sfiorata

Tipologia Nodo

Scarico finale

Vasca disperdente

Impianto di sollevamento

Sfioratore

Scaricatore


Nodo della rete

Pozzi Perdenti

Impianti

Vasca Volano

A		11/11/2020					Versione definitiva
Rev		Data	Elaborato	Progettato	Autorizzato		Descrizione
PROGETTAZIONE ESTERNA		DATEK22 s.r.l. Via Garibaldi, 118 22073 FINO MORNASCO (CO) Tel. 031-539022 E-mail: gare@datek22.com		STUDIO ESTERNO			
Riferimenti Progetto		Anno	Tavola N°	Rev.	Scala	Tavola N°	
NNNNNN		2020	002	A	1:5.000		2
FILE		Codice ISTAT Comune	Tipo Intervento	Progetto/Preventivo	Numero	Anno	Tavola N°
CAP HOLDING S.p.A		015134	XXXX	PRL	DOCSEMP	20	002
Via del Mulino, 2 20090 ASSAGO (MI) Tel. 02 825021 - www.capholding.it info@gruppacap.it							A
AUTORIZZATO		Area Tecnica:		Tavola N°		2	
COMITENTE							

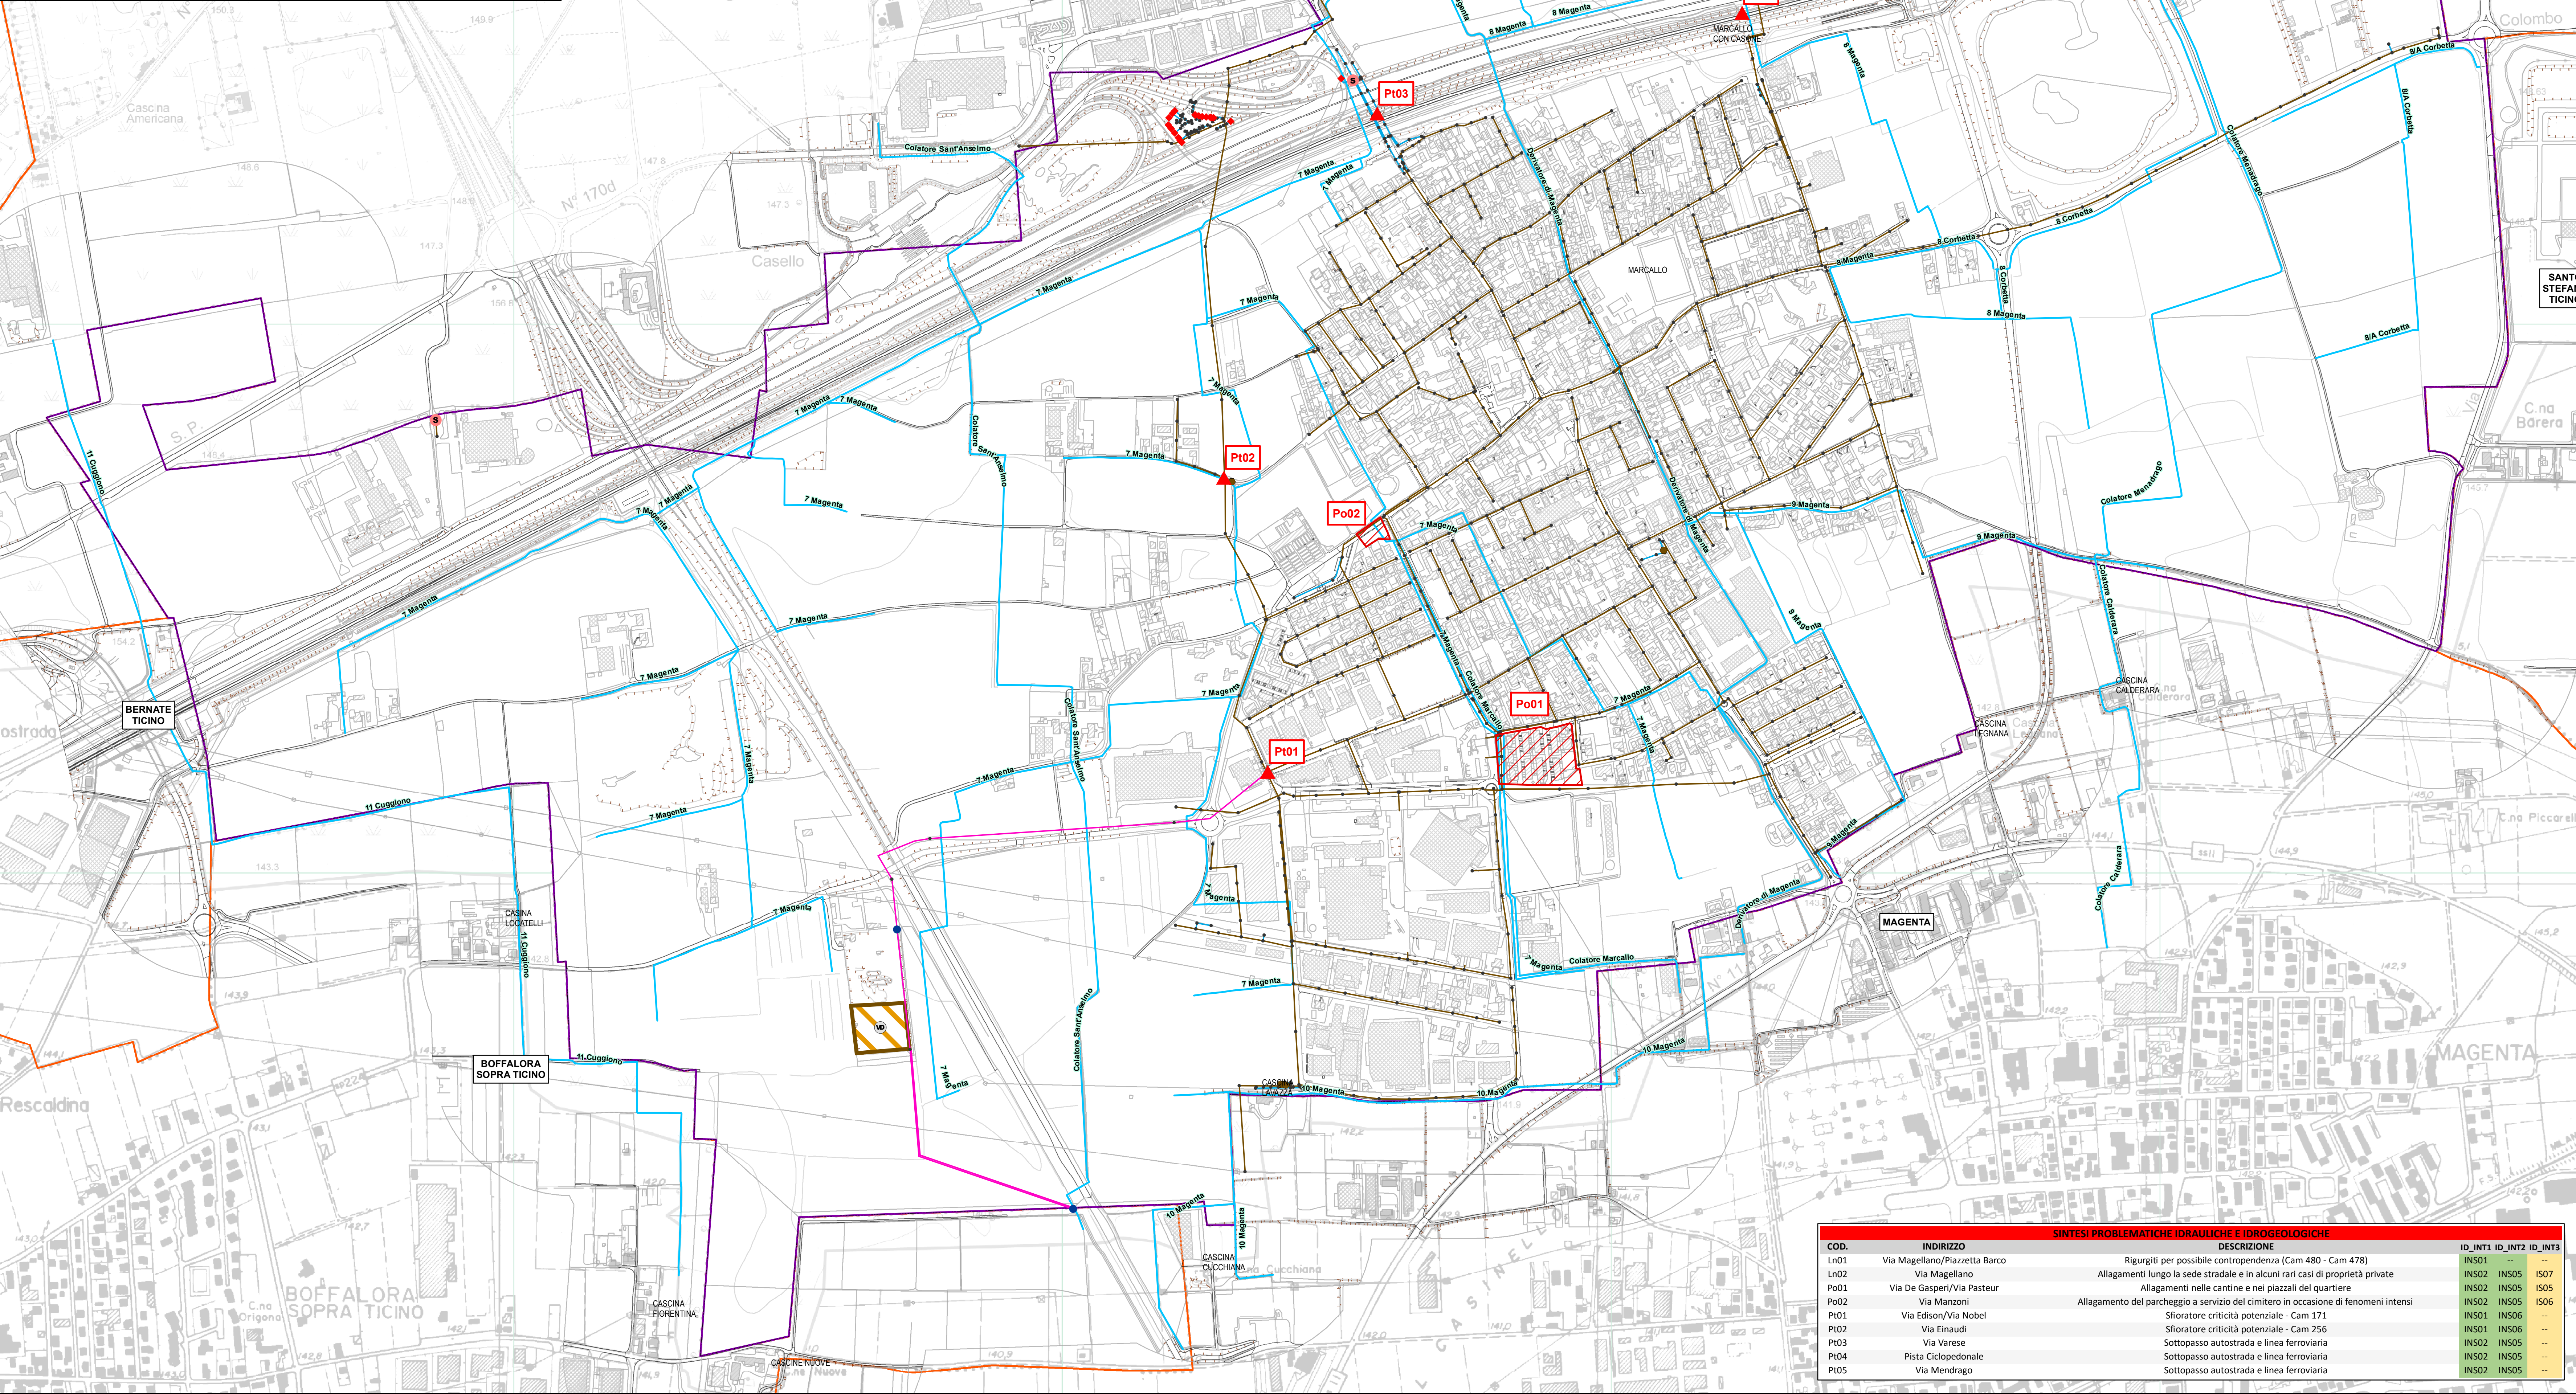

SINTESI PROBLEMATICHE IDRAULICHE E IDROGEOLOGICHE				
COD.	INDIRIZZO	DESCRIZIONE	ID_INT3	ID_INT2
Ln01	Via Magellano/Piazzetta Barco	Rigurgiti per possibile contropendenza (Cam 480 - Cam 478)	INS01	INS01
Ln02	Via Magellano	Allagamenti lungo la sede stradale e in alcuni casi di proprietà private	INS02	INS05
Po01	Via De Gasperi/Via Pasteur	Allagamenti nelle cantine e nei piazzali del quartiere	INS02	INS05
Po02	Via Manzoni	Allagamento del parcheggio a servizio del cimitero in occasione di fenomeni intensi	INS02	INS06
Pi01	Via Edison/Via Nobel	Sfioratore criticità potenziale - Cam 171	INS01	INS06
Pi02	Via Einaudi	Sfioratore criticità potenziale - Cam 256	INS01	INS06
Pi03	Via Varese	Sottopasso autostrada e linea ferroviaria	INS02	INS05
Pi04	Pista Ciclopodiale	Sottopasso autostrada e linea ferroviaria	INS02	INS05
Pi05	Via Mendrago	Sottopasso autostrada e linea ferroviaria	INS02	INS05