

COMUNE DI MARCALLO CON CASONE

DOCUMENTO SEMPLIFICATO DEL RISCHIO IDRAULICO
REGOLAMENTO REGIONALE N.7/2017

Carta degli interventi

Legenda

Interventi di Invarianza

- Interventi Strutturali
- Interventi Non Strutturali
- Ambiti di Trasformazione
- Modalità Attuative


Reticolo Idrico

- Reticolo Idrografico
- Fognatura Comunale**
- Tipologia Condotta**
- Bianca
- Nera
- Mista
- Sforata
- Tipologia Nodo**
- Scarico finale
- Vasca disperdente
- Impianto di sollevamento
- Sforatore
- Scaricatore
- Nodo della rete
- Pozzi Perdenti
- Impianti**
- Vasca Volano

Limiti Amministrativi

- Confine Comunale
- Altri Comuni

11/11/2020		Versione definitiva	
Rev	Data	Elaborato	Progettato
DATEK22 s.r.l. Via Garibaldi, 118 22073 FINO MORNASCO (CO) Tel. 031-539022 E-mail: gire@datek22.com		STUDIO ESTERNO	
Riferimenti Progetto		Anno	Tavola N°
N/N/N/N/N		2020	003
FILE	Codice ISTAT Comune	Tipologia Intervento	Progetto/Preventivo
0115134	XXXX	PRL	DOCSEMP
CAP HOLDING S.p.A. Via del Mulino, 2 20090 ASSAGO (MI) Tel. 02 825021 - www.capholding.it info@gruppacap.it		Numero	Anno
AUTORIZZATO		Tavola N°	Rev.
Area Tecnica:		20	003
3		3	

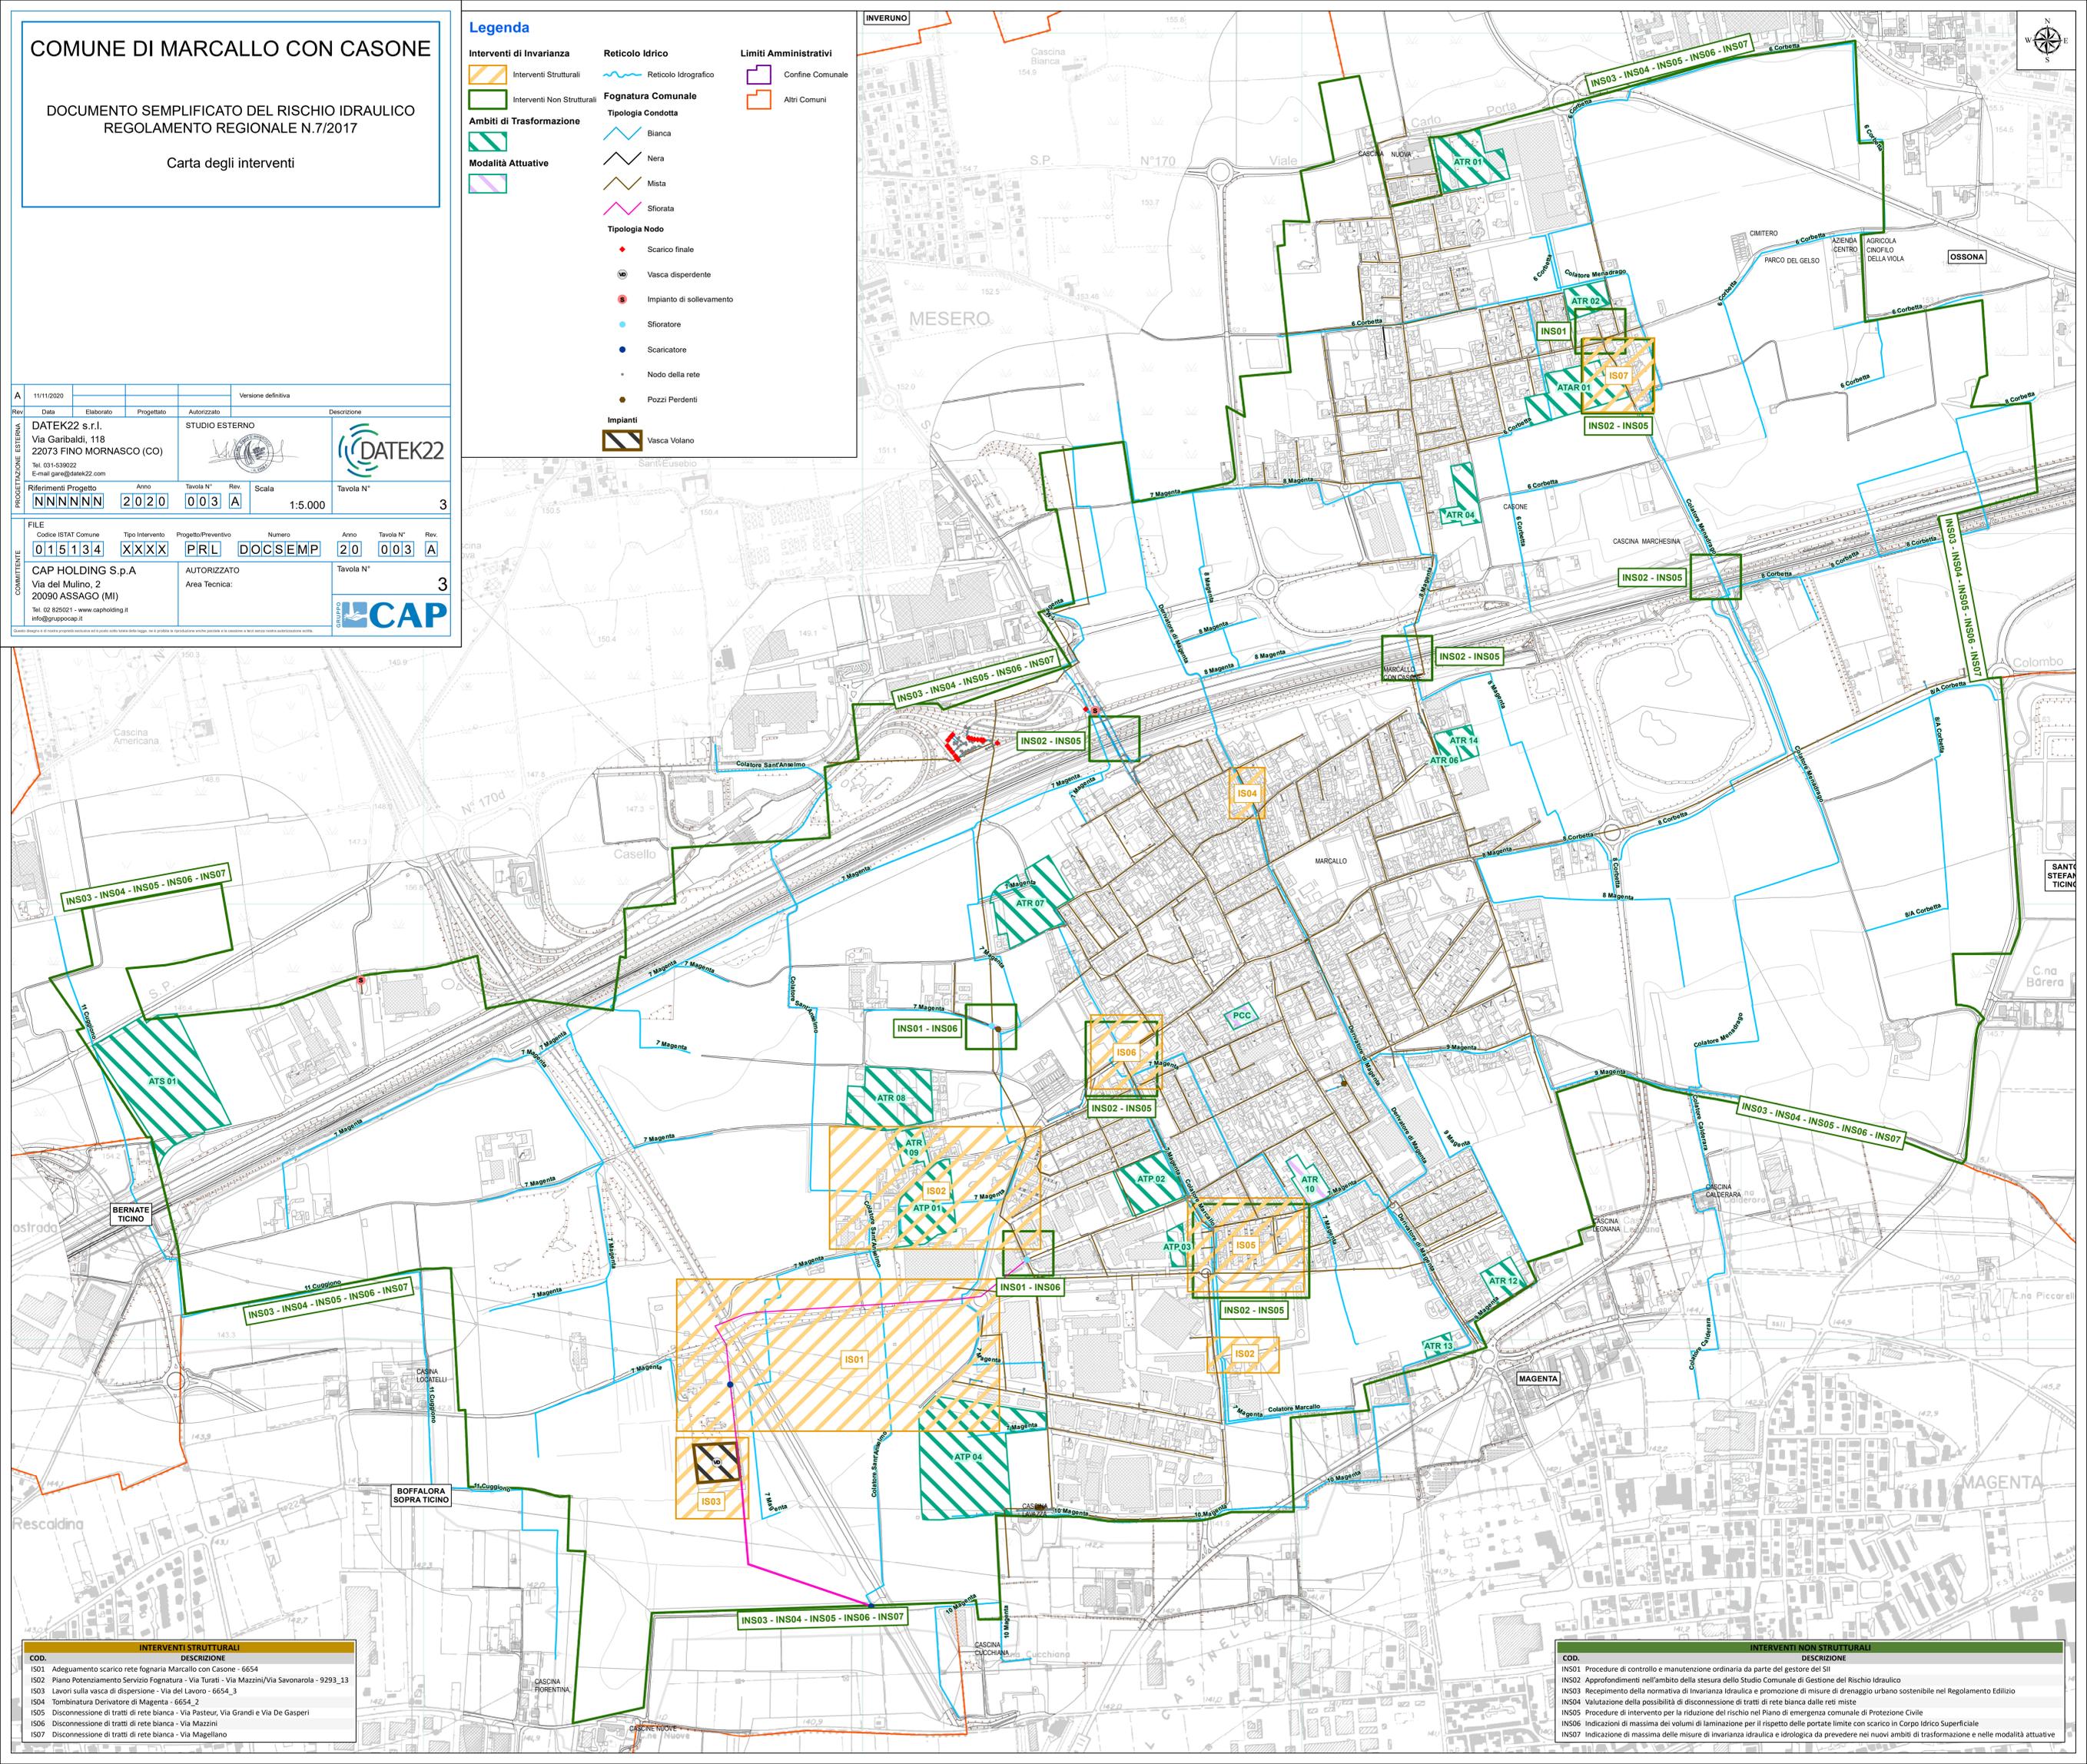

INTERVENTI STRUTTURALI	
COD.	DESCRIZIONE
IS01	Adeguamento scarico rete fognaria Marcallo con Casone - 6654
IS02	Piano Potenziamento Servizio Fognatura - Via Turati - Via Mazzini/Via Savonarola - 9293_13
IS03	Lavori sulla vasca di dispersione - Via del Lavoro - 6654_3
IS04	Tombinatura Derivatore di Magenta - 6654_2
IS05	Disconnessione di tratti di rete bianca - Via Pasteur, Via Grandi e Via De Gasperi
IS06	Disconnessione di tratti di rete bianca - Via Mazzini
IS07	Disconnessione di tratti di rete bianca - Via Magellano

INTERVENTI NON STRUTTURALI	
COD.	DESCRIZIONE
INS01	Procedure di controllo e manutenzione ordinaria da parte del gestore del SII
INS02	Approfondimenti nell'ambito della stesura dello Studio Comunale di Gestione del Rischio Idraulico
INS03	Recupero della normativa di invarianza idraulica e promozione di misure di drenaggio urbano sostenibile nel Regolamento Edilizio
INS04	Valutazione della possibilità di disconnessione di tratti di rete bianca dalle reti miste
INS05	Procedure di intervento per la riduzione del rischio nel Piano di emergenza comunale di Protezione Civile
INS06	Indicazioni di massima dei volumi di laminazione per il rispetto delle portate limite con scarico in Corpo Idrico Superficiale
INS07	Indicazione di massima delle misure di invarianza idraulica e idrologica da prevedere nei nuovi ambiti di trasformazione e nelle modalità attuative