


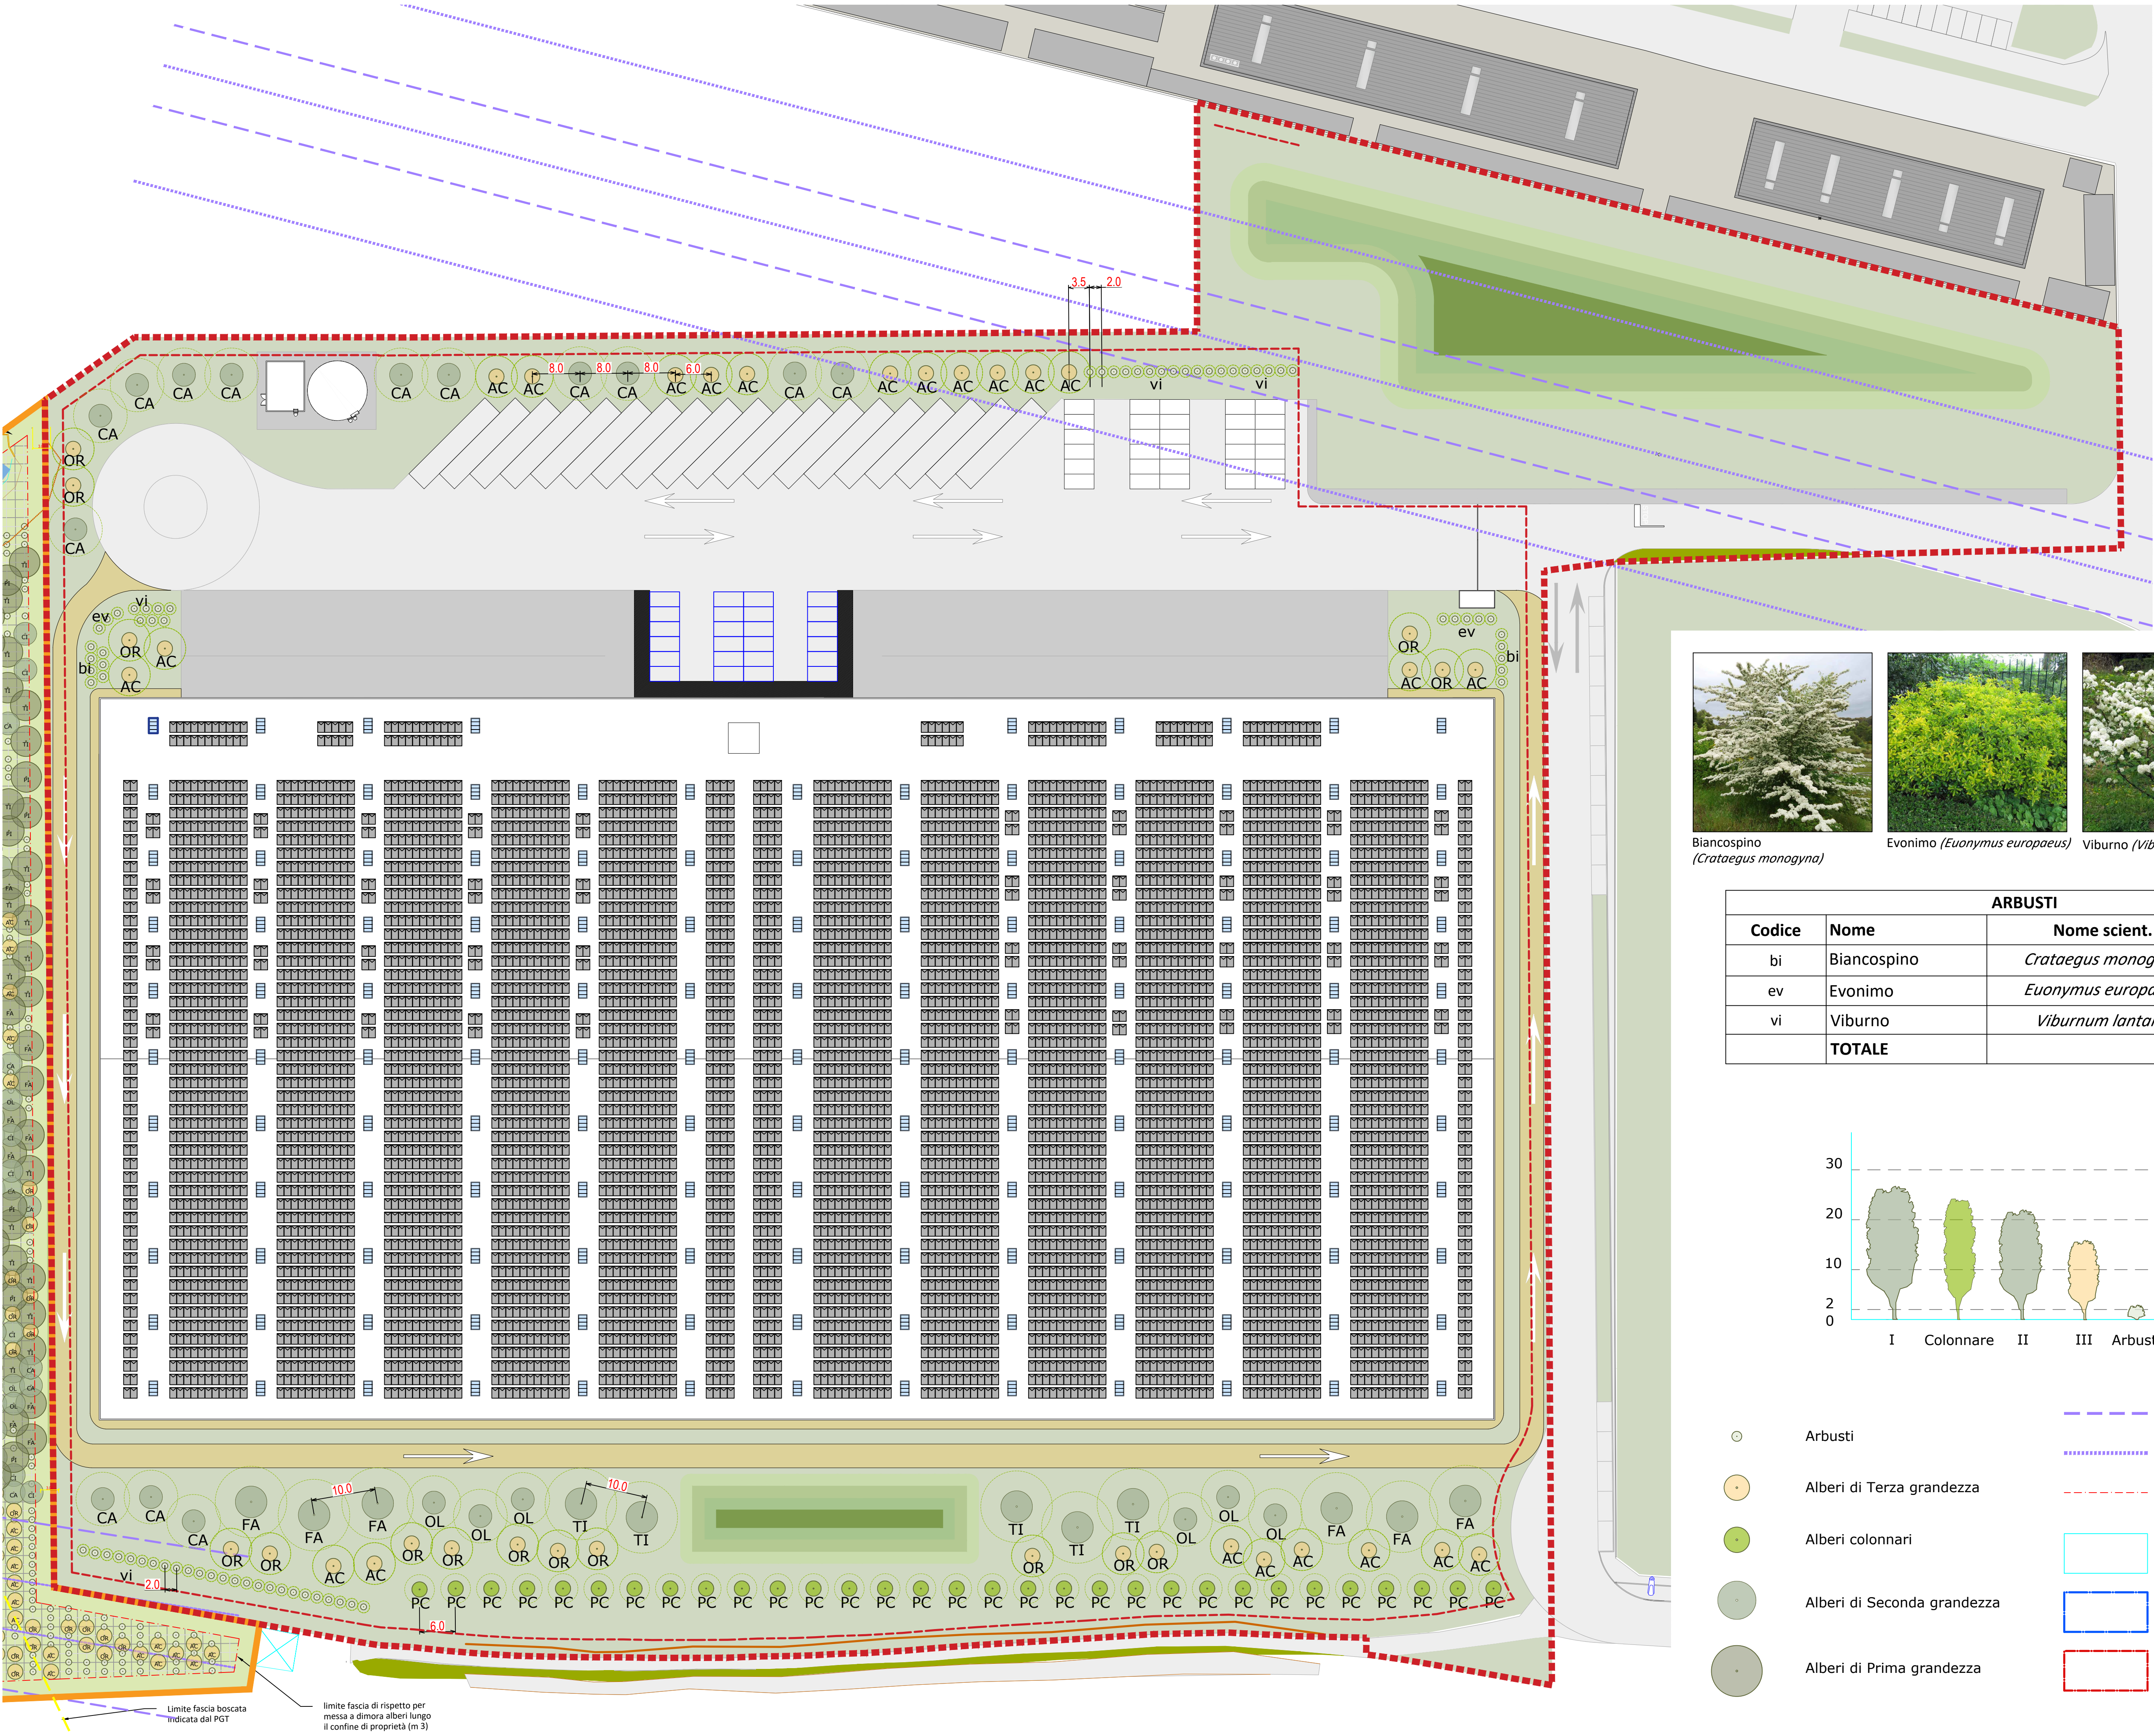

ALBERI




Farnia (*Quercus robur*)




Tiglio selvatico (*Tilia cordata*)




Olmo campestre (*Ulmus minor*)

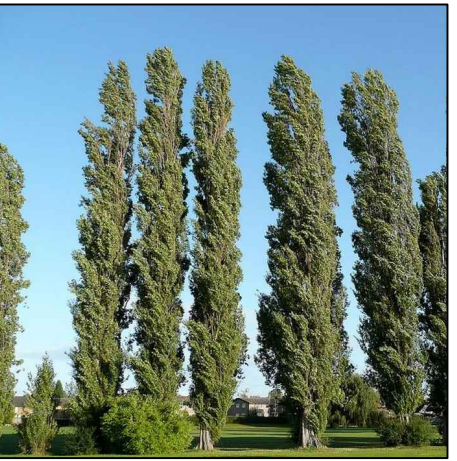

Orniello (*Fraxinus ornus*)

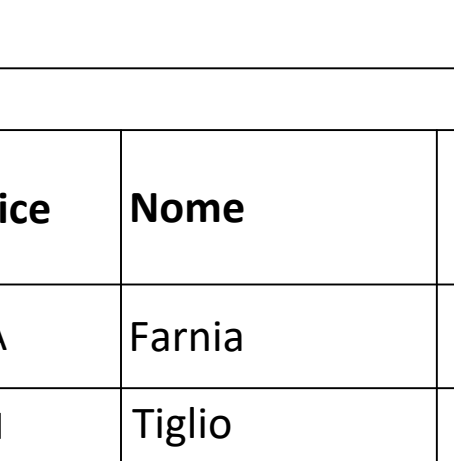

Acero campestre (*Acer campestre*)

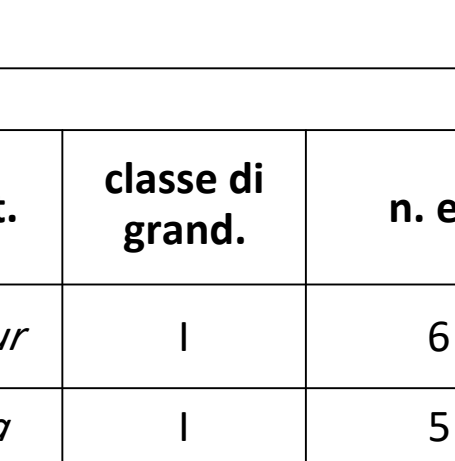

Carpino bianco (*Carpinus betulus*)

Pioppo cip. (*Populus nigra* var. *italica*)



Biancospino (*Crataegus monogyna*)




Evonimo (*Euonymus europaeus*)



Viburno (*Viburnum lantana*)

ARBUSTI

ARBUSTI			
Codice	Nome	Nome scient.	n. es.
bi	Biancospino	<i>Crataegus monogyna</i>	12
ev	Evonimo	<i>Euonymus europaeus</i>	8
vi	Viburno	<i>Viburnum lantana</i>	50
TOTALE			70

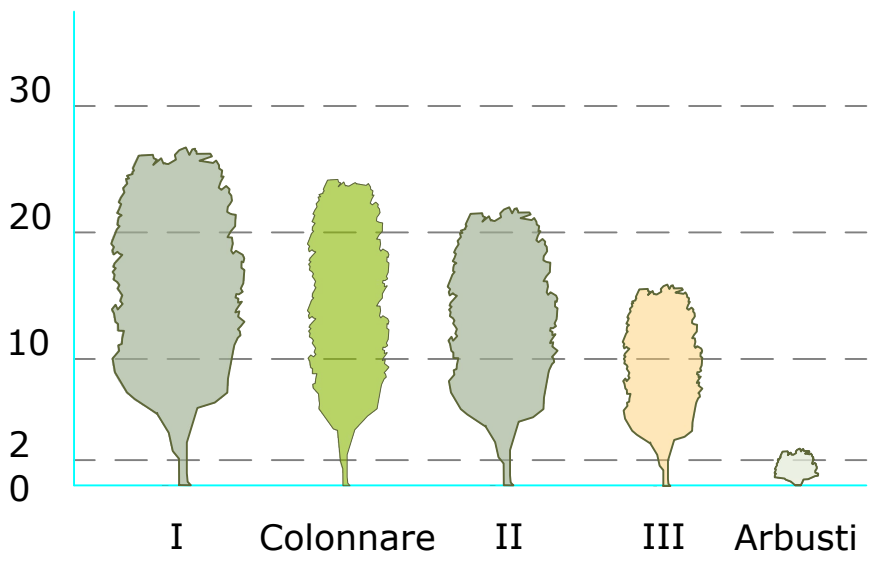

- Arbusti
- Alberi di Terza grandezza
- Alberi colonnari
- Alberi di Seconda grandezza
- Alberi di Prima grandezza
- Fascia di rispetto dall'elettrodotto (> 7 m)
- Elettrodotto da rilievo
- Distanza dal confine (m 3,00)
- Tappeto erboso
- Superficie fondiaria
- Superficie territoriale



Comune di Marcallo con Casone
(Città Metropolitana di Milano)

PROGETTO:
PROCEDURA DI SUAP (art.8 del D.P.R. n.160 del 7 settembre 2010)
REALIZZAZIONE NUOVO FABBRICATO LOGISTICO CON RELATIVI UFFICI

COMMITTENTE

confluence Confluence Srl
Via G. Pergolesi, 27 - 20124 Milano

PROGETTISTA ARCHITETTONICO

GaS Works
Via Friuli, 65 - 20136 Milano
tel. +39 02 7862 2050
info@gasstudio.it
www.gasworkstudio.com

SOSTENIBILITA' AMBIENTALE

Studio Tecnico Castelli
Via Monteggia, 38 -
20104 Laveno Mombello (VA)
tel. +39 0332 65 16 93
info@studiotecnicoicastelli.eu
www.studiotecnicoicastelli.eu

PROGETTISTA STRUTTURALE

SBF Studio Brambilla Ferrari
Via Passione 4 - 20122 Milano
Tel 02/79 42 42
info@brambillaferrari.it

INDAGINI AMBIENTALI

LYBRA Lybra ambiente e territorio s.r.l.
Via G. Pirelli Gradi, 9 - 20136 Milano
tel. +39 02 45470559
lybra@gigapec.it
www.lybra-ai.com

PROGETTISTA IMPIANTI ELETTRICI

Europrogetti Engineering S.r.l.
Fermi Per Ind.Donato
Via Giacomo Brodolini, 4 - 25046
Cazzago San Martino (BS) IT
Tel: 0307750779
www.europrogetti.biz

PROGETTAZIONE ACUSTICA

Ing. Cristiano Vassanelli
Via T.A. Edison, 29
37136 Verona
+39 045 590465
cristiano@ingcv.tech

PREVENZIONE INCENDI

Studio Mistrretta & Co.
Via Grandini, 4
20145 Milano T.F. +39 02 83533741
www.studiomistrretta.org

SICUREZZA

D2 Studio srl
Via Maestri del Lavoro 29,
20025 Legnano (MI)
Cell.: 347.58.67.174
E-mail: david.colia@d2studio.it

LAVORO

PROCEDURA DI SUAP AI SENSI DELL'ART.8 DEL D.P.R. N.160 DEL 7 SETTEMBRE 2010 PER LA REALIZZAZIONE DI UN NUOVO FABBRICATO LOGISTICO CON RELATIVI UFFICI

OGGETTO

Stato di Progetto: Sistemazioni esterne e mitigazioni ambientali

DATA

18/10/2023

Comm N°

-

Tavola N°

01

SCALA

1:500